


DESIGN		/	/
DRAFT		/	/
CHECKED		/	/

FIELD BOOK NO.	
PROFILE	ALIGNMENT

SURVEY		/	/
DRAWN		/	/
CHECKED		/	/

ตัวอย่างกราฟิกหน้าจอ TOUCH SCREEN

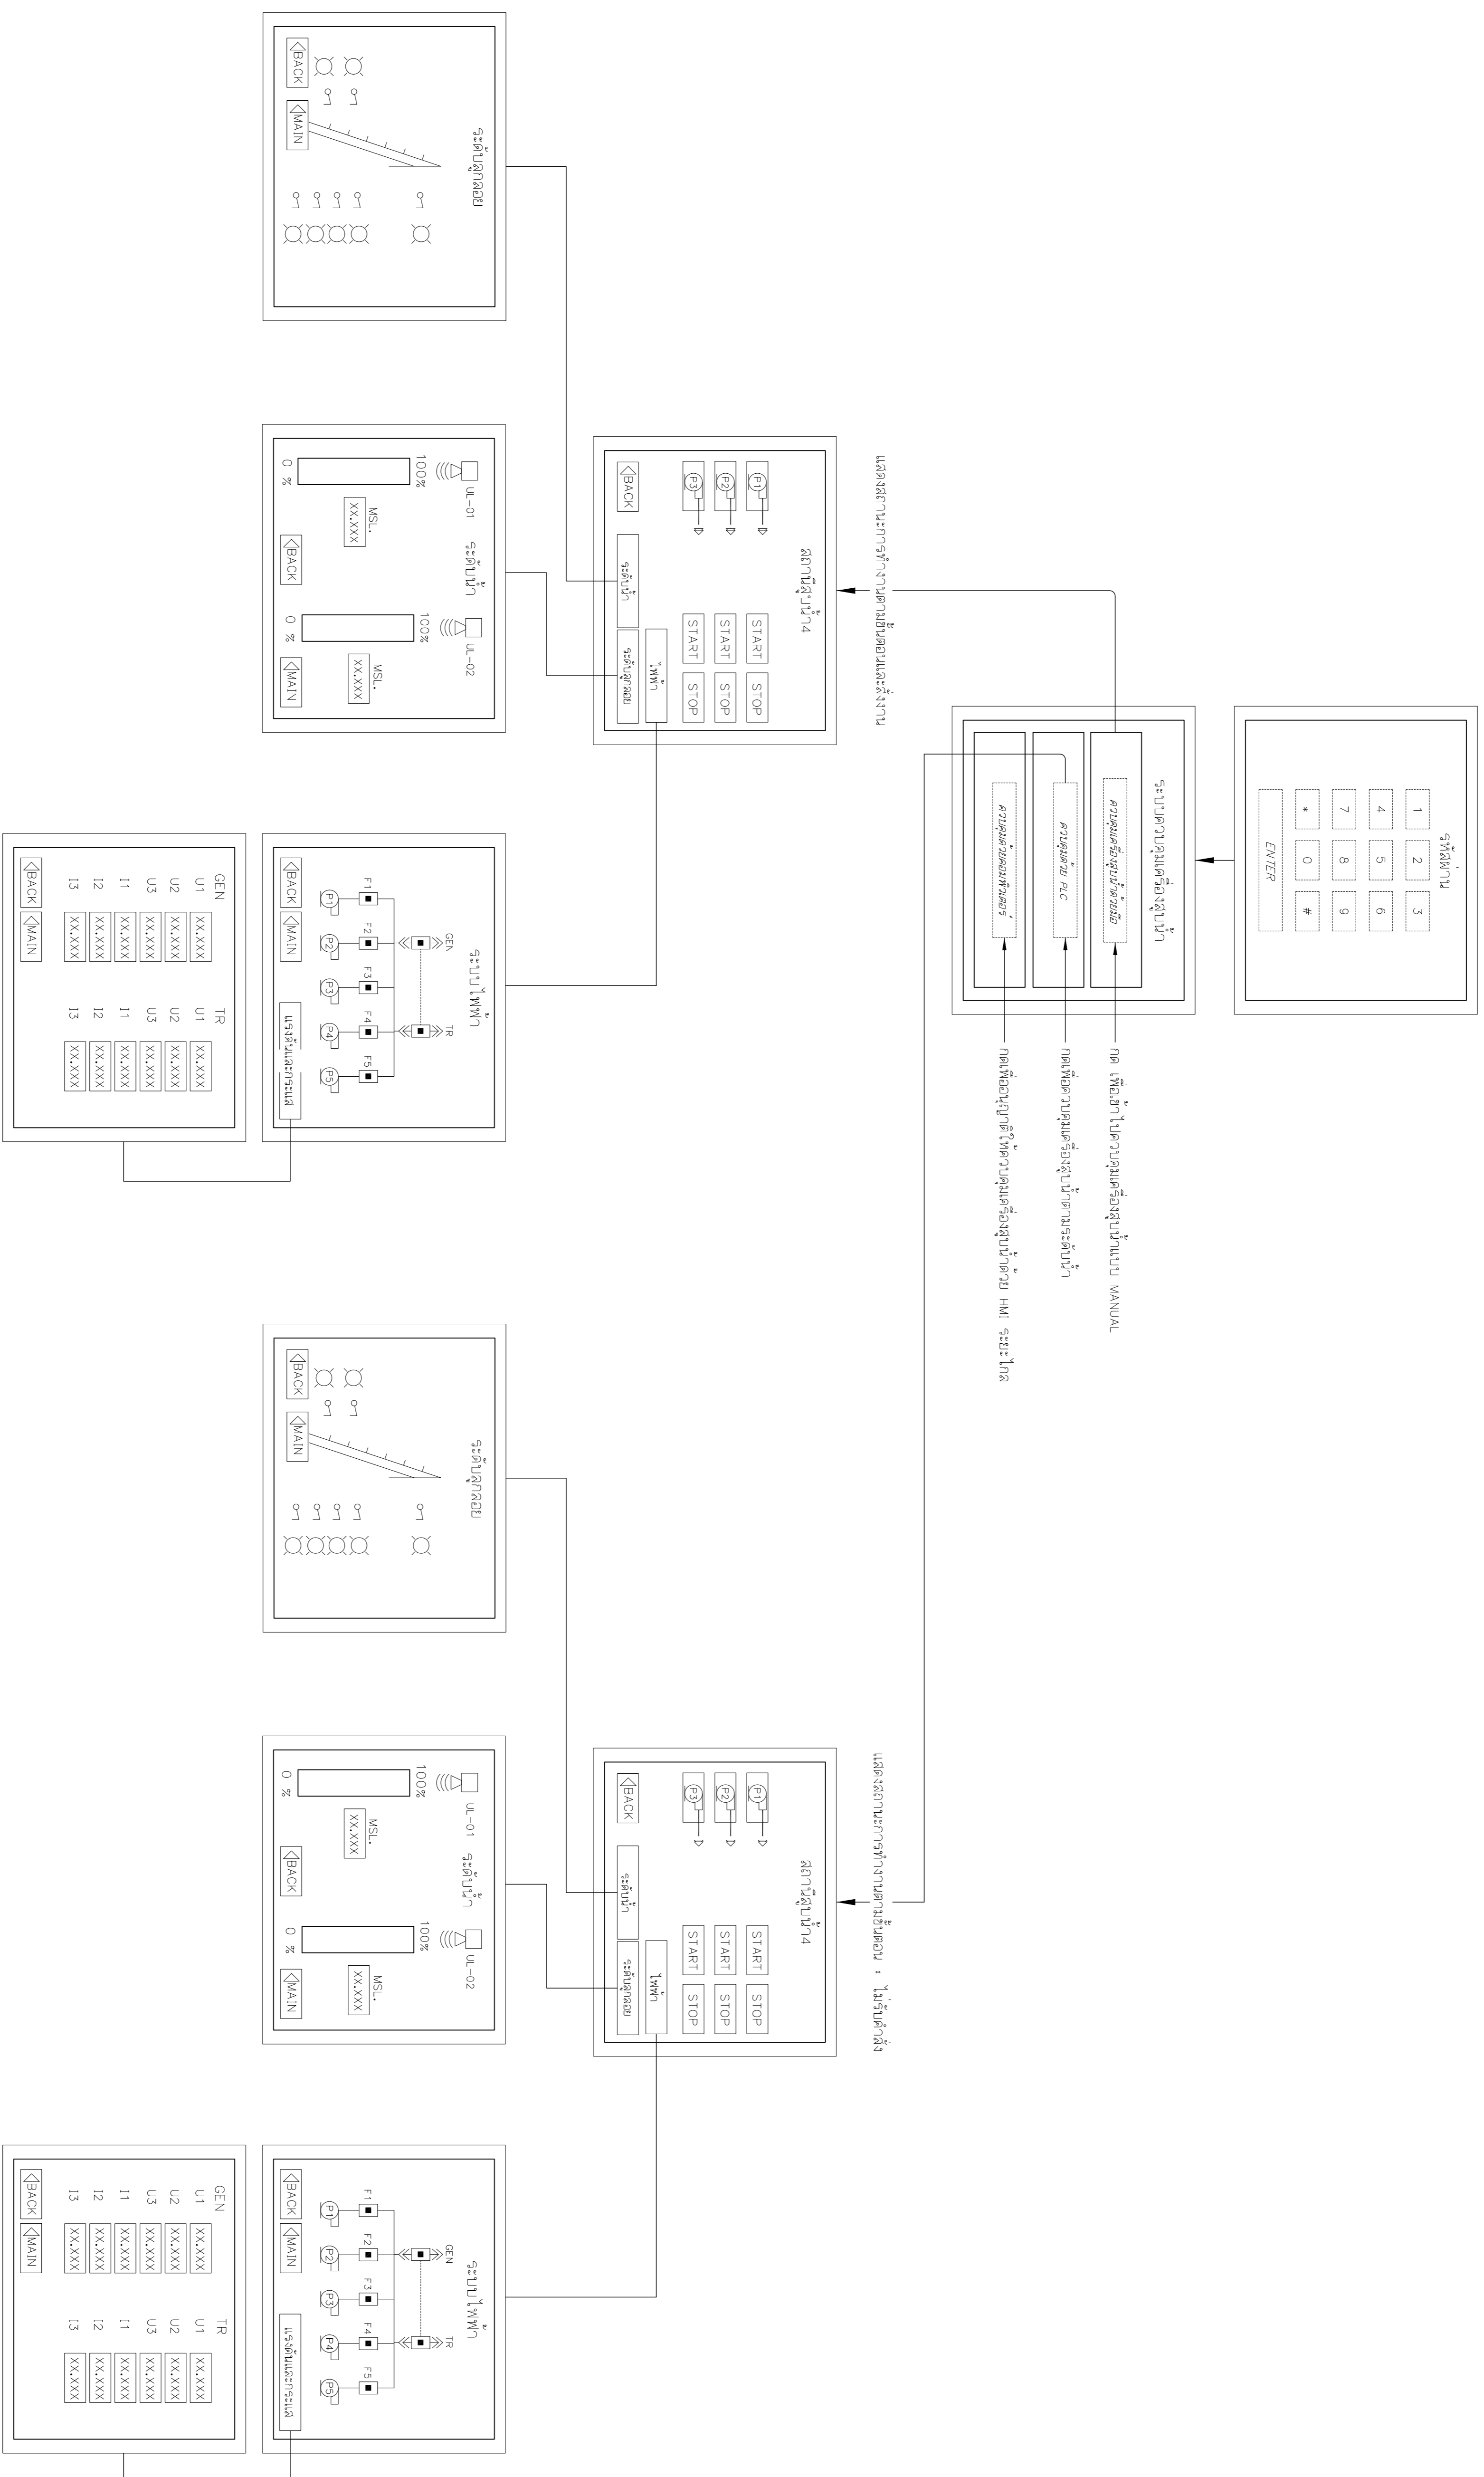

แสดงสถานะการทำงานตามขั้นตอนและสั่งงาน

แสดงสถานะการทำงานตามขั้นตอน : ไม่เริ่มคำสั่ง

- กด เพื่อเข้าไปควบคุมเครื่องสูบน้ำแบบ MANUAL
- กด เพื่อควบคุมเครื่องสูบน้ำตามระบบ PLC
- กดเพื่อหยุดการทำงานของเครื่องสูบน้ำด้วย HMI ระบบ PLC

REV NO.	DESCRIPTION	ENGINEER	DATE	CHECKED	DATE	DOH	DATE	CHECKED	DATE

**KINGDOM OF THAILAND**  
 MINISTRY OF TRANSPORT  
 DEPARTMENT OF HIGHWAYS

โครงการศึกษาการแก้ไขปัญหาน้ำท่วม  
 บนทางหลวงหมายเลข 304 (ฝั่งซ้าย)  
 แยกตัวบึงบางจานจรดวงกลม

บริษัท ทีเอ็ม คอนสตรัคชั่น จำกัด (มหาชน)  
 บริษัท ทีเอ็ม คอนสตรัคชั่น จำกัด (มหาชน)  
 บริษัท ทีเอ็ม คอนสตรัคชั่น จำกัด (มหาชน)

TEAM  
 บริษัท ทีเอ็ม คอนสตรัคชั่น จำกัด (มหาชน)  
 บริษัท ทีเอ็ม คอนสตรัคชั่น จำกัด (มหาชน)  
 บริษัท ทีเอ็ม คอนสตรัคชั่น จำกัด (มหาชน)

BY: *[Signature]*  
 PROJECT MANAGER DATE: 00/00/00

SUBMITTED

CIVIL ENGINEER : *[Signature]* 00/00/00  
 MECHANICAL ENGINEER : *[Signature]* 00/00/00

ARCHITECT : *[Signature]* 00/00/00  
 ELECTRICAL ENGINEER : *[Signature]* 00/00/00  
 MECHANICAL ENGINEER : *[Signature]* 00/00/00

JUL 2018

SCALE

CWT-PSS-15

SHEET No. 247