


DESIGN	/	/
DRAFT	/	/
CHECKED	/	/

FIELD BOOK NO.	
PROFILE	ALIGNMENT

SURVEY	/	/
DRAWN	/	/
CHECKED	/	/

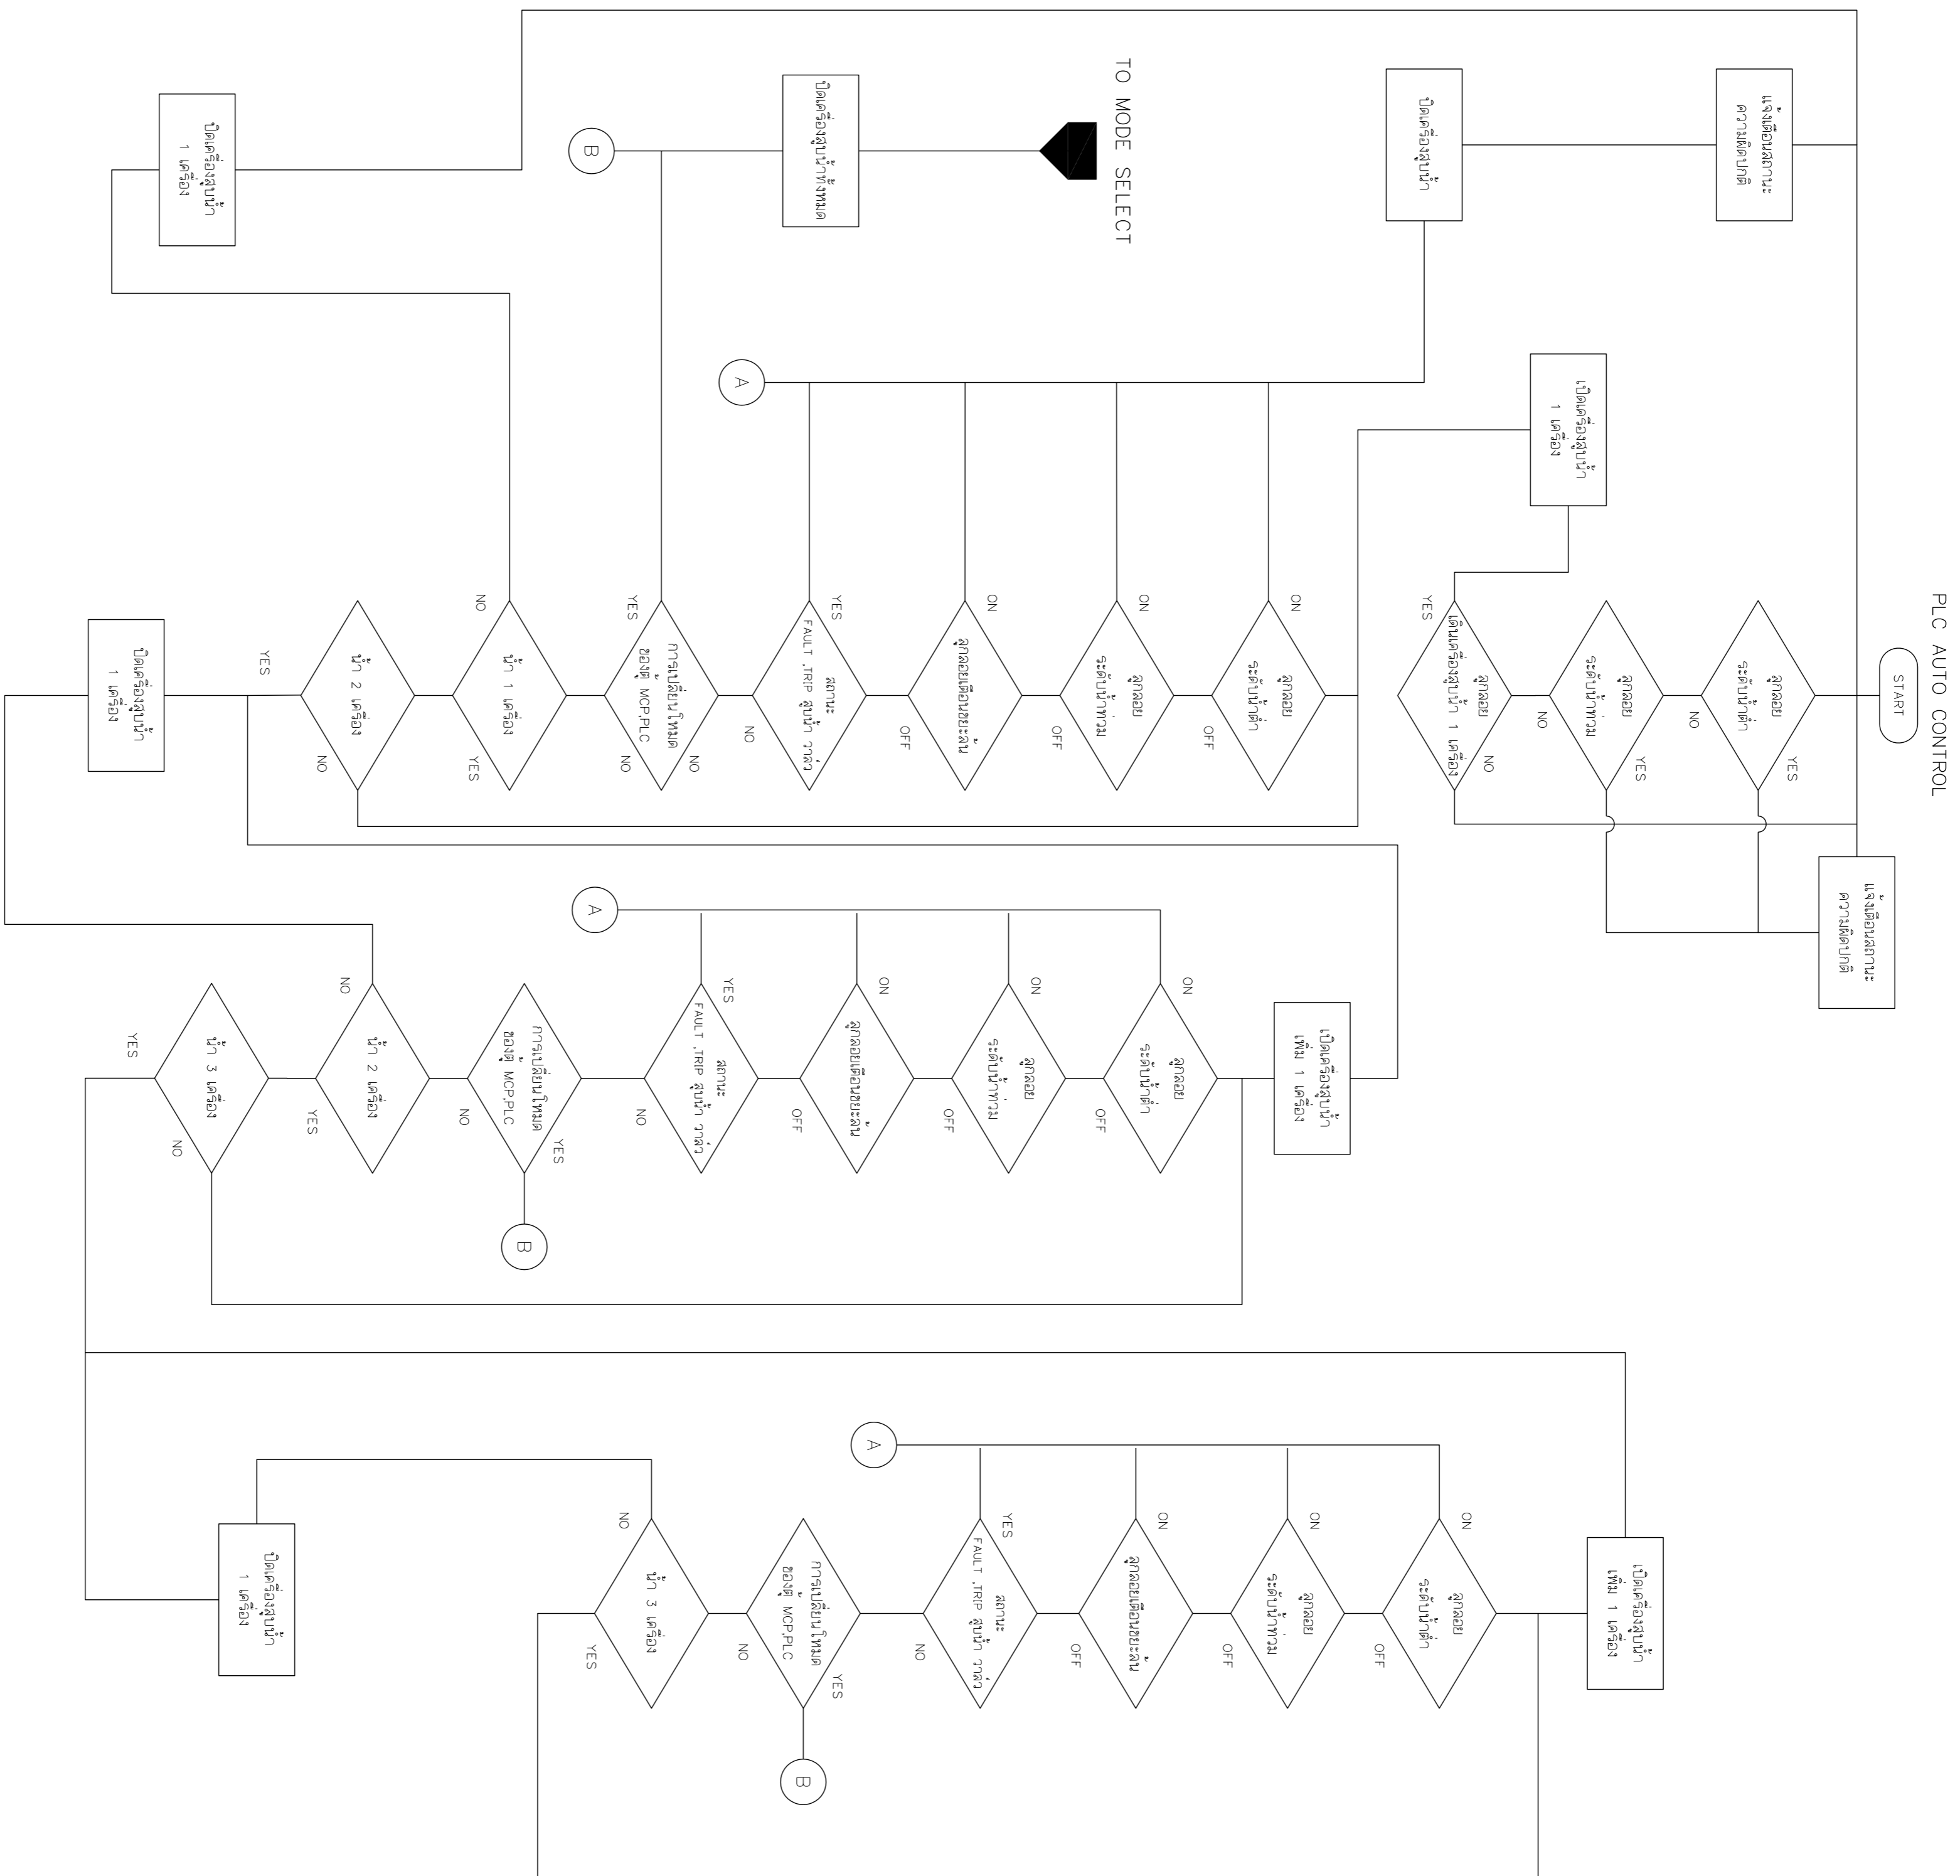

REV. NO.	DESCRIPTION	ENGINEER	CHECKED	DATE	DOH	CHECKED	DATE

KINGDOM OF THAILAND
 MINISTRY OF TRANSPORT
 DEPARTMENT OF HIGHWAYS

โครงการศึกษาการกั้นเขตกันทางหลวง
 บนทางหลวงหมายเลข 304 (จังหวัดสระบุรี)
 แบบผังงานระบบควบคุม (2/4)

FEAM
 บริษัท ทีเอ็ม คอนสตรัคชั่น จำกัด (มหาชน)
 บริษัท ทีเอ็ม คอนสตรัคชั่น จำกัด (มหาชน)
 บริษัท ทีเอ็ม คอนสตรัคชั่น จำกัด (มหาชน)

SUBMITTED BY: นายสมชาย คุ้มชู
 PROJECT MANAGER DATE: 00/MM/YY

CIVIL ENGINEER: อธิวัฒน์ พงษ์พานิช 70162474
 CIVIL ENGINEER: อธิวัฒน์ พงษ์พานิช 70162474
 MECHANICAL ENGINEER: อธิวัฒน์ พงษ์พานิช 70162474

ARCHITECT: อธิวัฒน์ พงษ์พานิช 70162474
 ELECTRICAL ENGINEER: อธิวัฒน์ พงษ์พานิช 70162474
 MECHANICAL ENGINEER: อธิวัฒน์ พงษ์พานิช 70162474

JUL 2018
 SCALE: -
 SHEET No. 250