


DESIGN		/	/
DRAFT		/	/
CHECKED		/	/

FIELD BOOK NO.	
PROFILE	ALIGNMENT

SURVEY		/	/
DRAWN		/	/
CHECKED		/	/

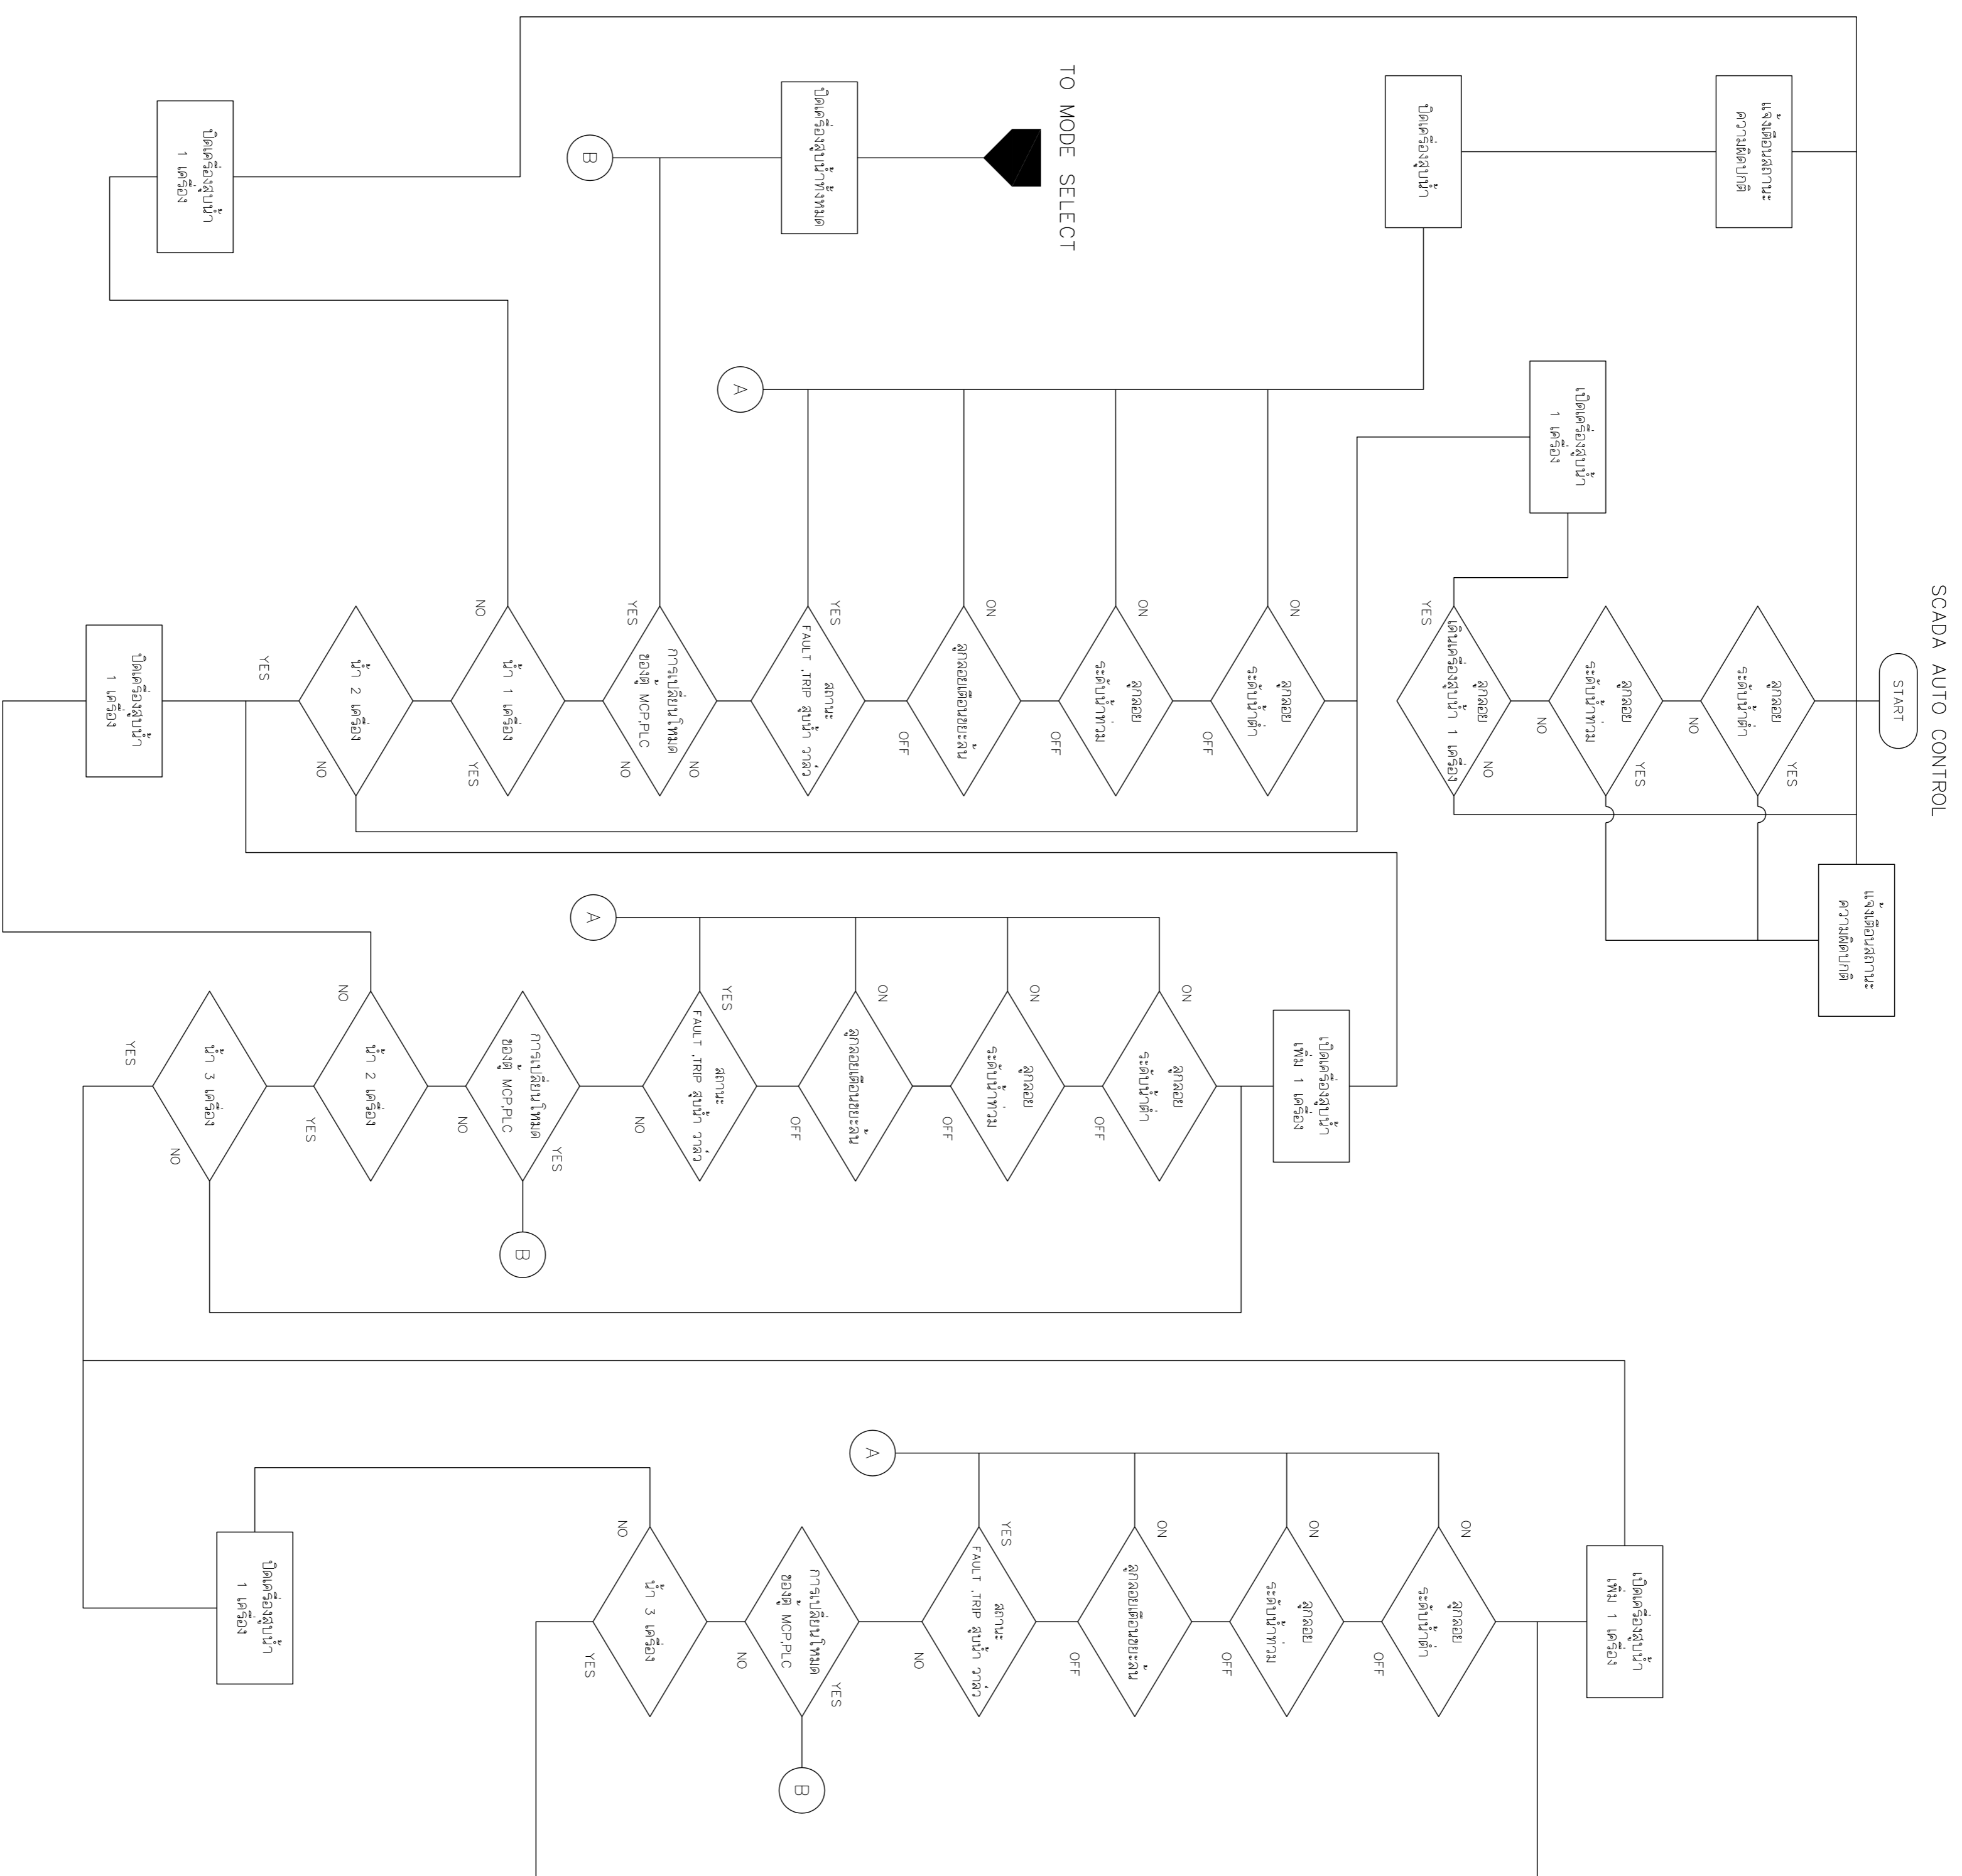

REV. NO.	DESCRIPTION	ENGINEER	DATE	CHECKED	DATE

**KINGDOM OF THAILAND**  
 MINISTRY OF TRANSPORT  
 DEPARTMENT OF HIGHWAYS

โครงการศึกษาการแก้ไขปัญหาน้ำท่วม  
 บนทางหลวงหมายเลข 304 (จังหวัดสระบุรี)  
 แบบผังงานระบบควบคุม (4/4)

บริษัท ที.คอมมูนิตี้ เอ็นจิเนียริ่ง  
 เอ็นจิเนียริ่ง คอนซัลแตนท์ จำกัด (มหาชน)  
 บริษัท ที.คอมมูนิตี้ เอ็นจิเนียริ่ง จำกัด  
 บริษัท ที.คอมมูนิตี้ เอ็นจิเนียริ่ง จำกัด

SUBMITTED BY: นายสุวิทย์ คุ้มชู  
 PROJECT MANAGER DATE: 00/00/00

CIVIL ENGINEER : อธิวัฒน์ พงษ์พานิช 08162474  
 CIVIL ENGINEER : อธิวัฒน์ พงษ์พานิช 08162474  
 MECHANICAL ENGINEER : อธิวัฒน์ พงษ์พานิช 08162474

ARCHITECT : อธิวัฒน์ พงษ์พานิช 08162474  
 ELECTRICAL ENGINEER : อธิวัฒน์ พงษ์พานิช 08162474  
 CHECKED: อธิวัฒน์ พงษ์พานิช 08162474

JUL 2018  
 SCALE: -  
 SHEET No. 252