


DESIGN		/	/
DRAFT		/	/
CHECKED		/	/


FIELD BOOK NO.	
PROFILE	ALIGNMENT

SURVEY		/	/
DRAWN		/	/
CHECKED		/	/

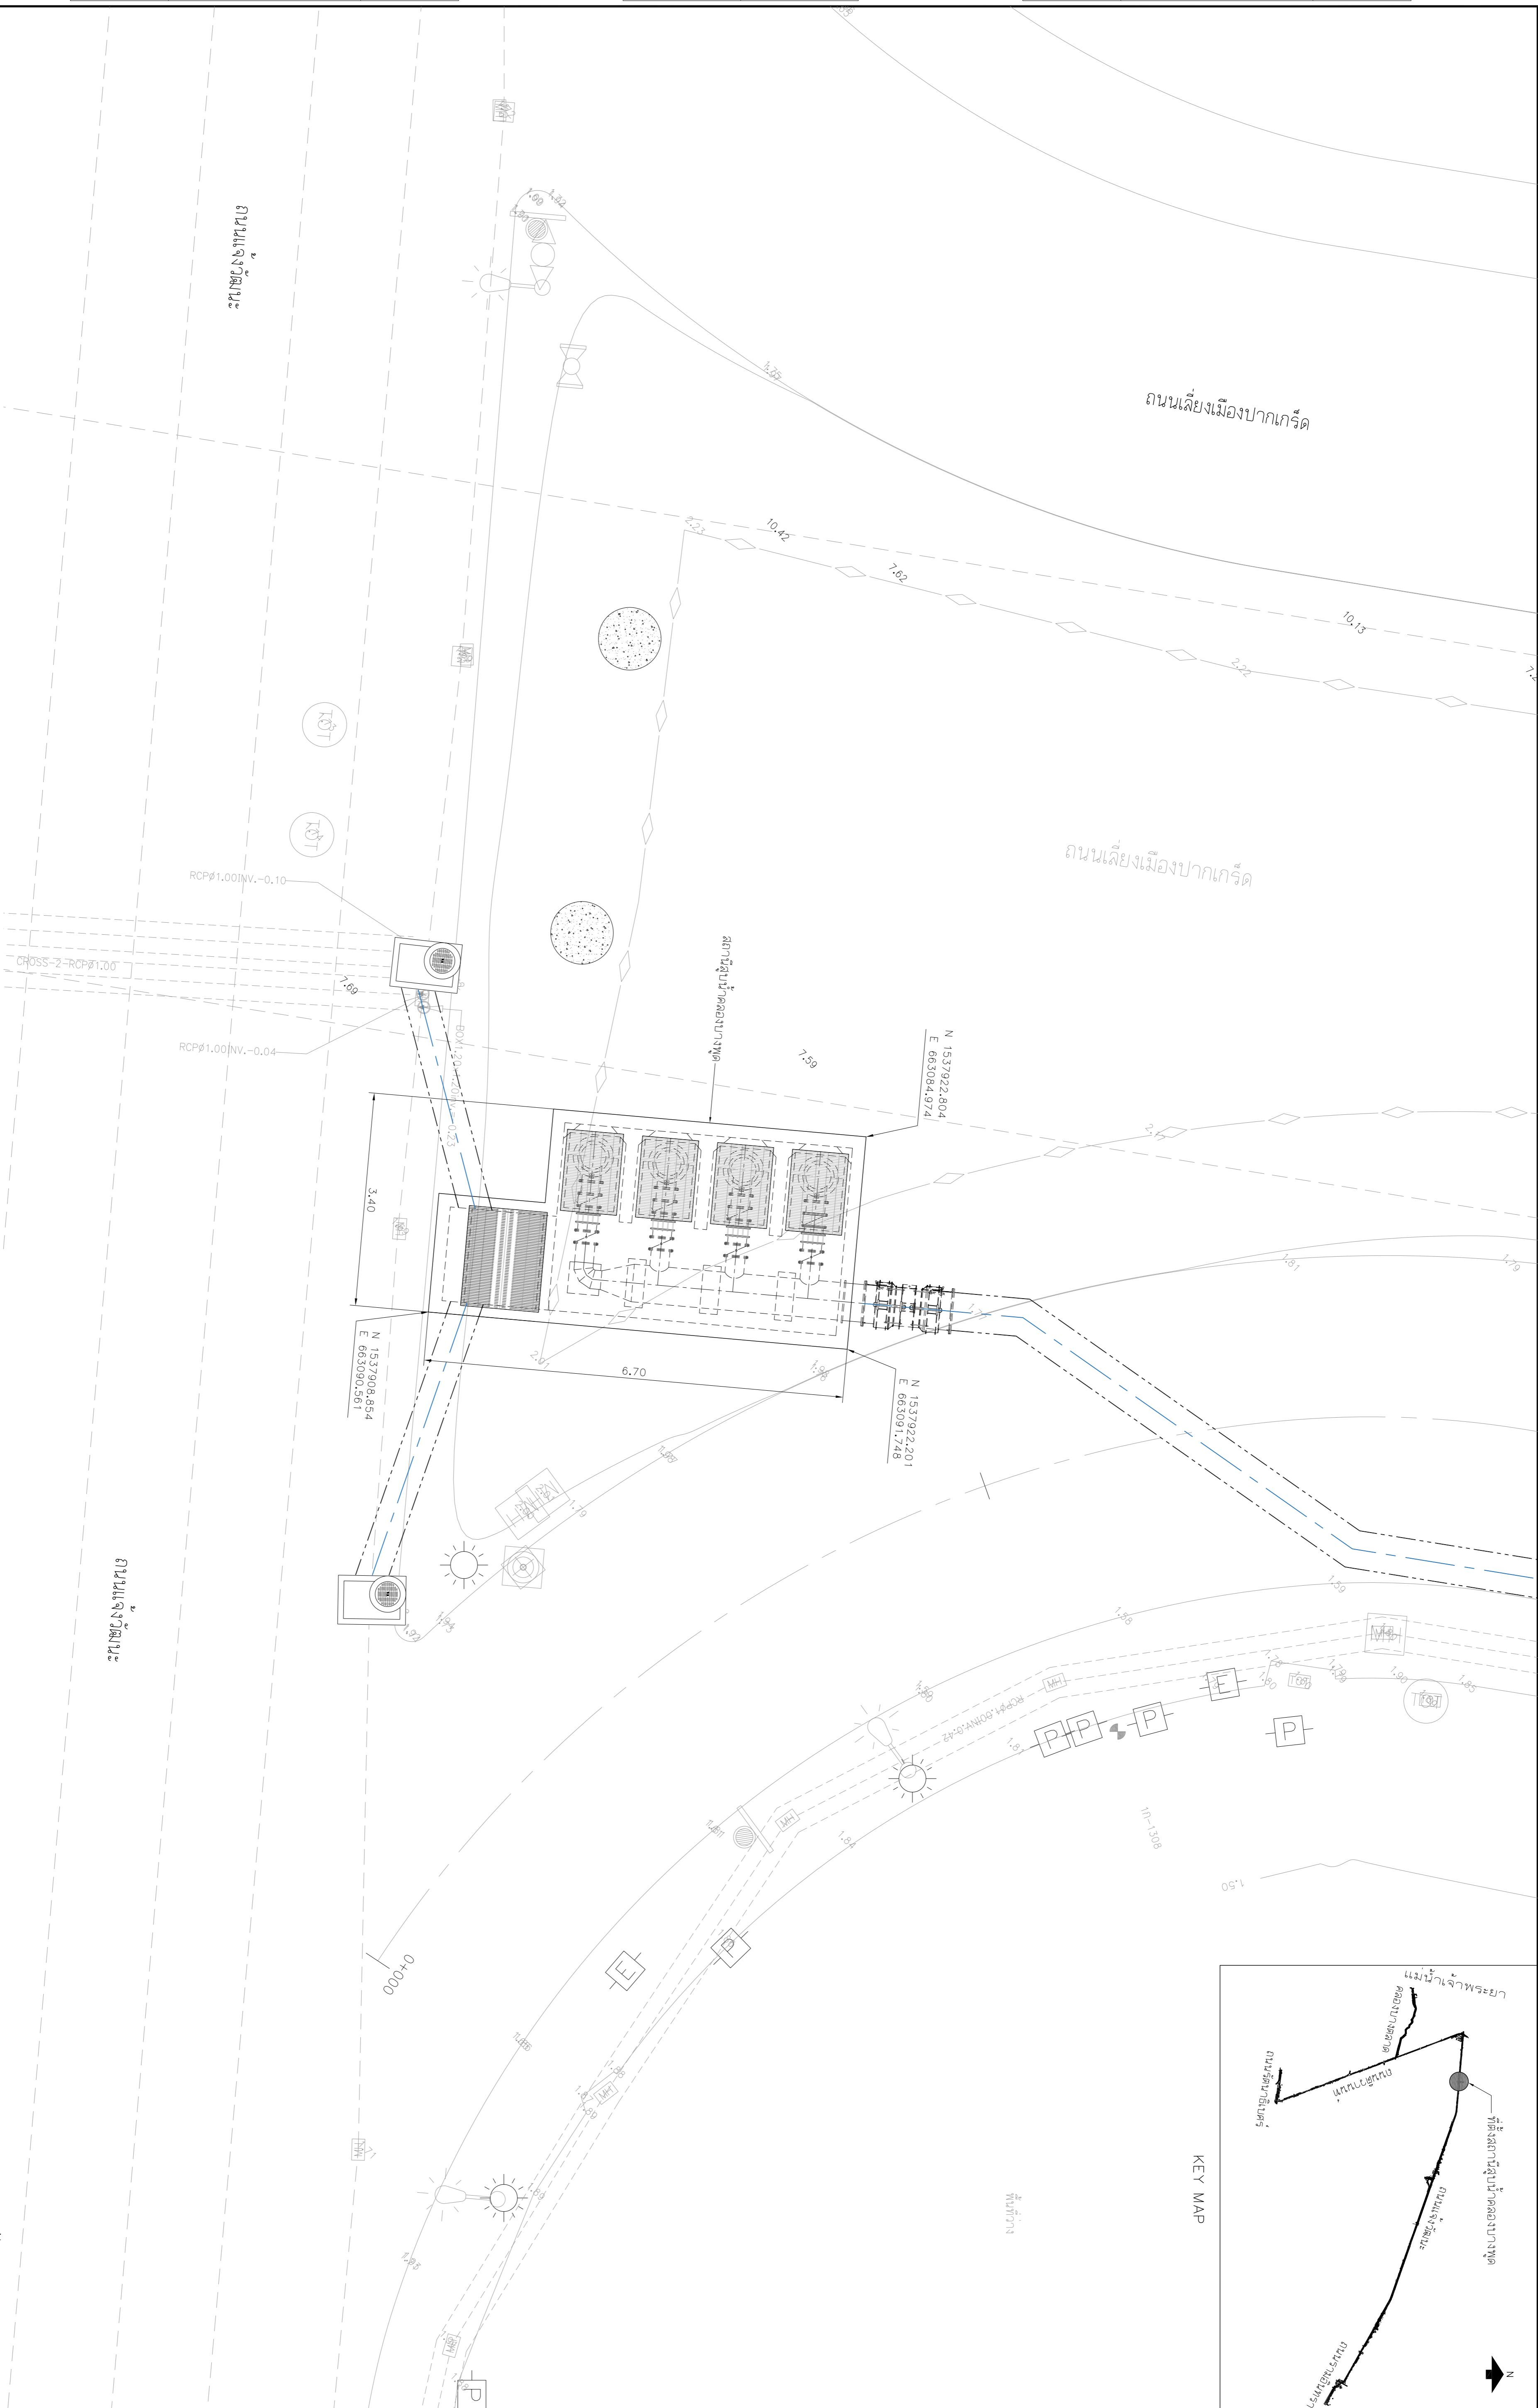

ผังแสดงที่ตั้งสถานีสูบน้ำคลองบางพูด

ขนาดกระดาษ 1:100

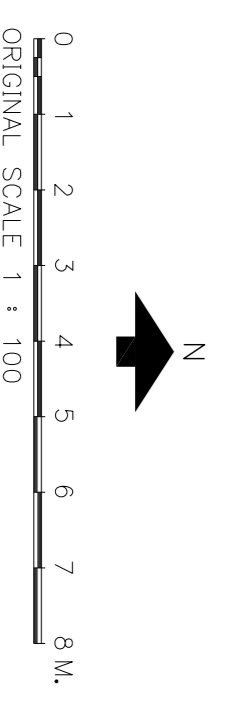

REV. NO.	DESCRIPTION	ENGINEER	CHECKED	DATE	DCH	CHECKED	DATE

KINGDOM OF THAILAND		โครงการศึกษาการแก้ไขปัญหาน้ำท่วม	
MINISTRY OF TRANSPORT		บนทางหลวงหมายเลข 304 (แจ้งวัฒนะ)	
DEPARTMENT OF HIGHWAYS		ผังแสดงที่ตั้งสถานีสูบน้ำคลองบางพูด	

BY	SUBMITTED	CIVIL ENGINEER :	บริษัท พวงมาลัย จำกัด
		CIVIL ENGINEER :	บริษัท พวงมาลัย จำกัด
		Mechanical ENGINEER :	บริษัท พวงมาลัย จำกัด
		Mechanical ENGINEER :	บริษัท พวงมาลัย จำกัด

ARCHITECT :	บริษัท ประจักษ์ศิลปาคม จำกัด		
ELECTRICAL ENGINEER :	บริษัท ประจักษ์ศิลปาคม จำกัด		
CHECKED :	บริษัท ประจักษ์ศิลปาคม จำกัด		

CWT-P56-01	SHEET No.	253
------------	-----------	-----