


DESIGN	/	/
DRAFT	/	/
CHECKED	/	/

FIELD BOOK NO.	
PROFILE	ALIGNMENT

SURVEY	/	/
DRAWN	/	/
CHECKED	/	/

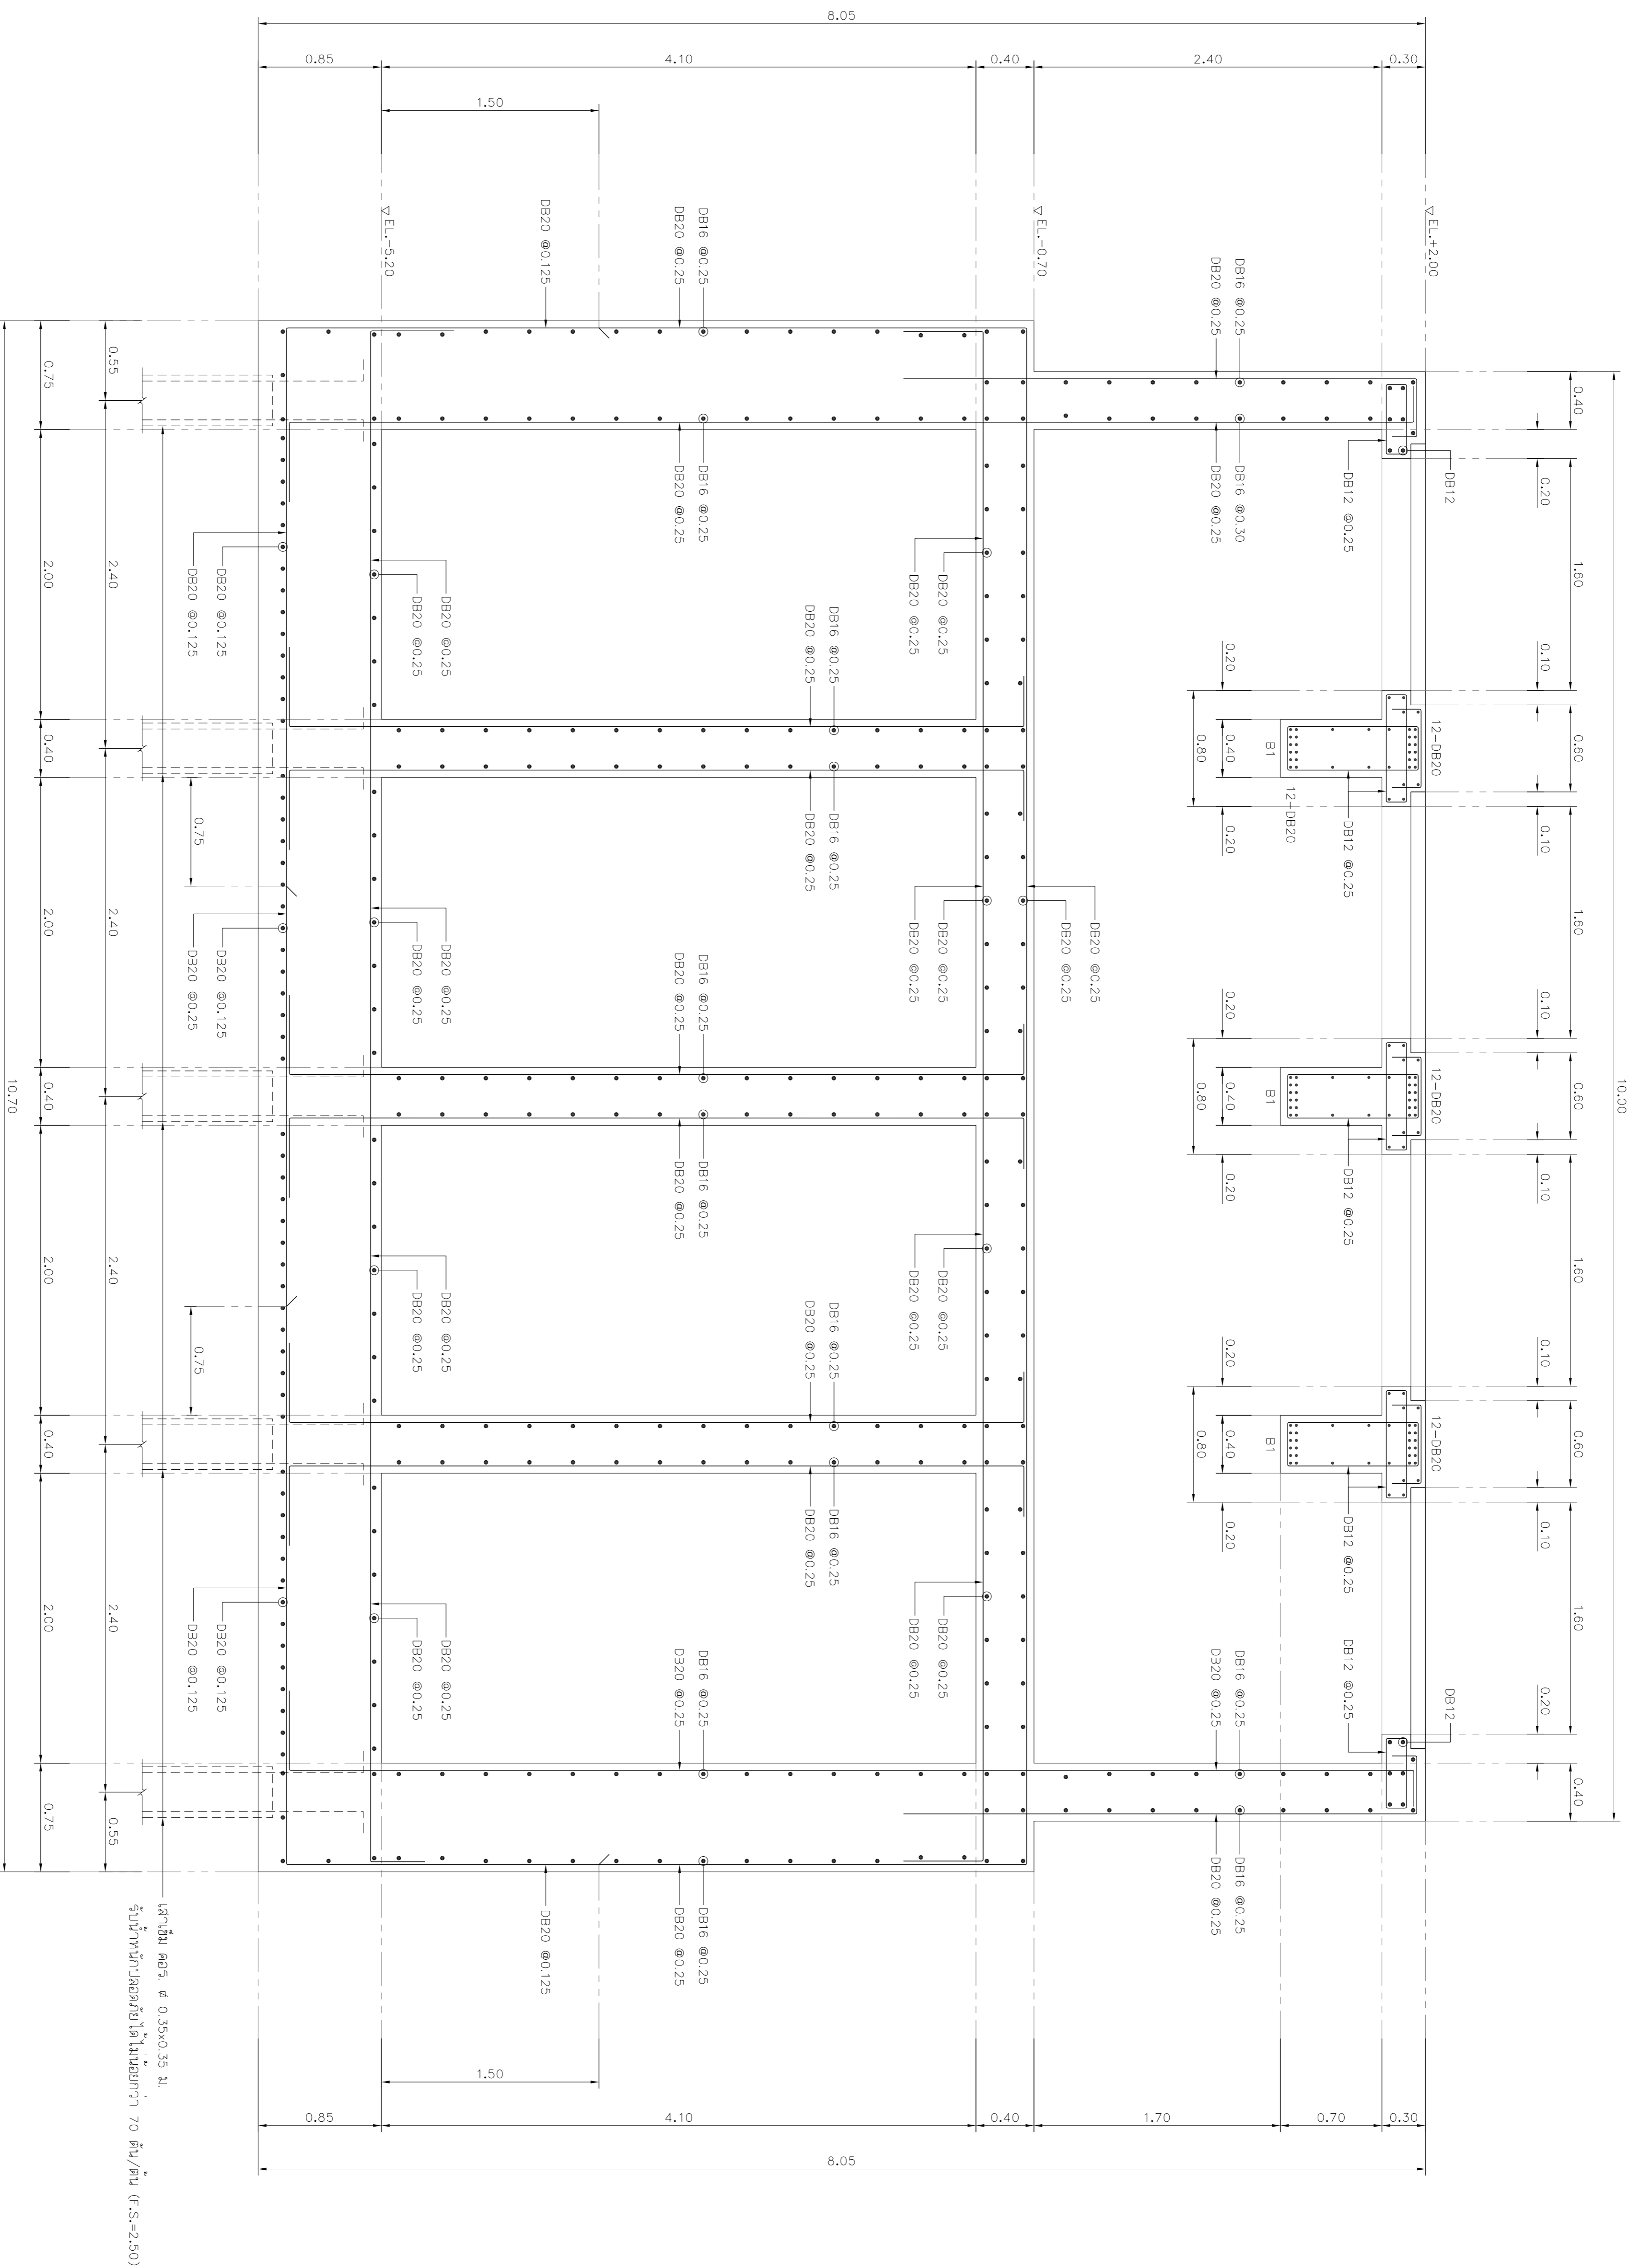

รูปตัด ก - ก  
ขนาดจริง 1:25

REV NO.	DESCRIPTION	ENGINEER	DATE	CHECKED	DATE

**KINGDOM OF THAILAND**  
MINISTRY OF TRANSPORT  
DEPARTMENT OF HIGHWAYS

โครงการศึกษาจากงานศึกษาขั้นพื้นฐาน  
นพขทางหลวงหมายเลข 304 (แจ้งวัฒนะ)  
แผนผังแสดงการเสริมเหล็ก รูปตัด ก-ก

**TEAM**  
บริษัท ทีม คอนซัลติ้ง เอนจิเนียริ่ง  
แอนด์ แมเนจเม้นท์ จำกัด (มหาชน)  
บริษัท คอนกรีตคอนกรีต จำกัด  
บริษัท วิศวกรรมโยธาและสถาปัตย์จาก จำกัด

SUBMITTED  
BY: วิศวกร ชัยชนะ  
PROJECT MANAGER DATE: 00/00/00

CIVIL ENGINEER: วิศวกร ชัยชนะ 7062474  
MECHANICAL ENGINEER: วิศวกร ชัยชนะ 7062474

ARCHITECT: วิศวกร ชัยชนะ 71-8111008  
ELECTRICAL ENGINEER: วิศวกร ชัยชนะ 71-8111008  
MECHANICAL ENGINEER: วิศวกร ชัยชนะ 71-8111008

JUL 2018  
SCALE 1:25  
SHEET No. 257