


DESIGN	/	/
DRAFT	/	/
CHECKED	/	/

FIELD BOOK NO.	
PROFILE	ALIGNMENT

SURVEY	/	/
DRAWN	/	/
CHECKED	/	/

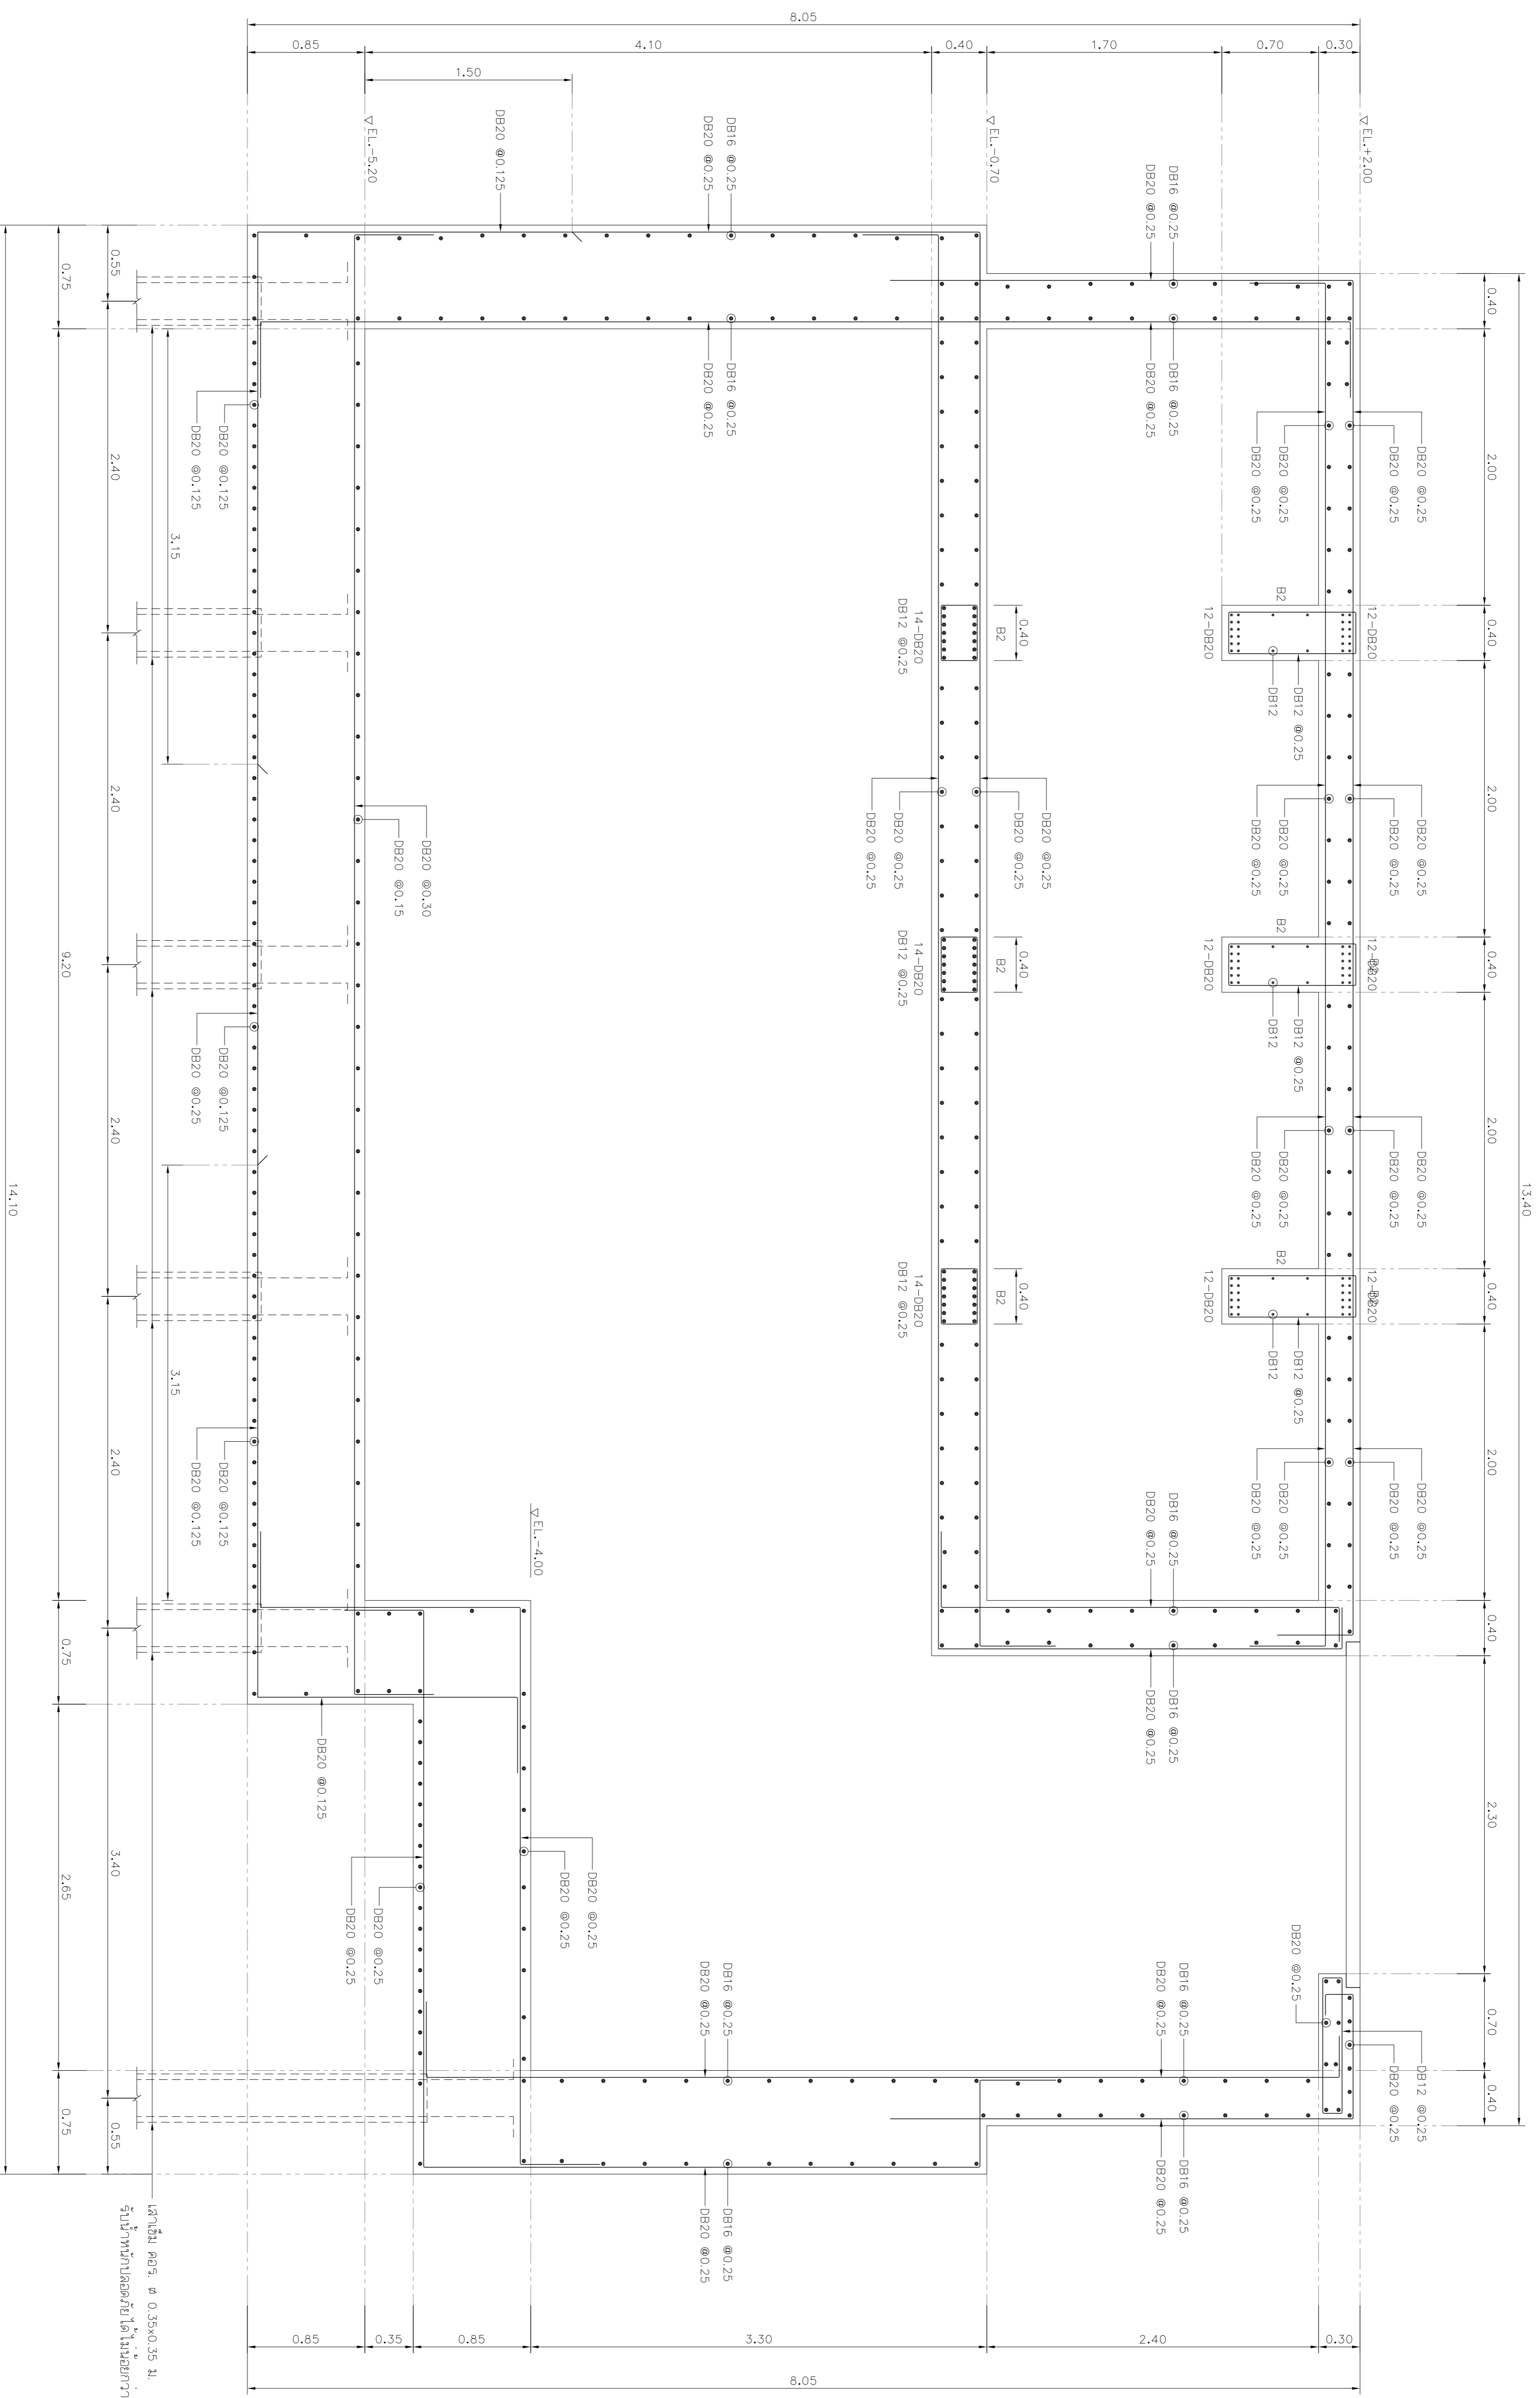

รูปตัด ๒ - ๒
มาตราส่วน 1:25

REV. NO.	DESCRIPTION	ENGINEER	CHECKED	DATE	DOH	DATE

KINGDOM OF THAILAND
MINISTRY OF TRANSPORT
DEPARTMENT OF HIGHWAYS

โครงการศึกษาการแก้ไขปัญหาจราจร
บนทางหลวงหมายเลข 304 (จังหวัดสระบุรี)
แบบแสดงการจราจรหลัก รูปตัด ๒-๒

โดย **TEAM** บริษัท ทีเอ็ม เอ็นจิเนียริ่ง
แอนด์ คอนซัลแตนท์ จำกัด (มหาชน)
บริษัท ทางหลวงและคมนาคม จำกัด (มหาชน)
บริษัท วิศวกรรมและสถาปัตย์ จากัด

SUBMITTED BY: **วิวัฒน์ สุขุม**
(PROJECT MANAGER) DATE: 00/00/YY

CIVIL ENGINEER: **วิวัฒน์ สุขุม** 70162474
ELECTRICAL ENGINEER: **วิวัฒน์ สุขุม** 70162474
MECHANICAL ENGINEER: **วิวัฒน์ สุขุม** 70162474

ARCHITECT: **วิวัฒน์ สุขุม** 71-8111008
ELECTRICAL ENGINEER: **วิวัฒน์ สุขุม** 71-8111008
MECHANICAL ENGINEER: **วิวัฒน์ สุขุม** 71-8111008

CHECKED: **วิวัฒน์ สุขุม** 71-8111008

JUL 2018 SCALE 1:25 SHEET No. 258

P04589/Suitpong R./25-07-61/CWT-P56-01-07.DWG [CWT-P56-06]