


DESIGN		/	/
DRAFT		/	/
CHECKED		/	/

FIELD BOOK NO.	
PROFILE	ALIGNMENT

SURVEY		/	/
DRAWN		/	/
CHECKED		/	/

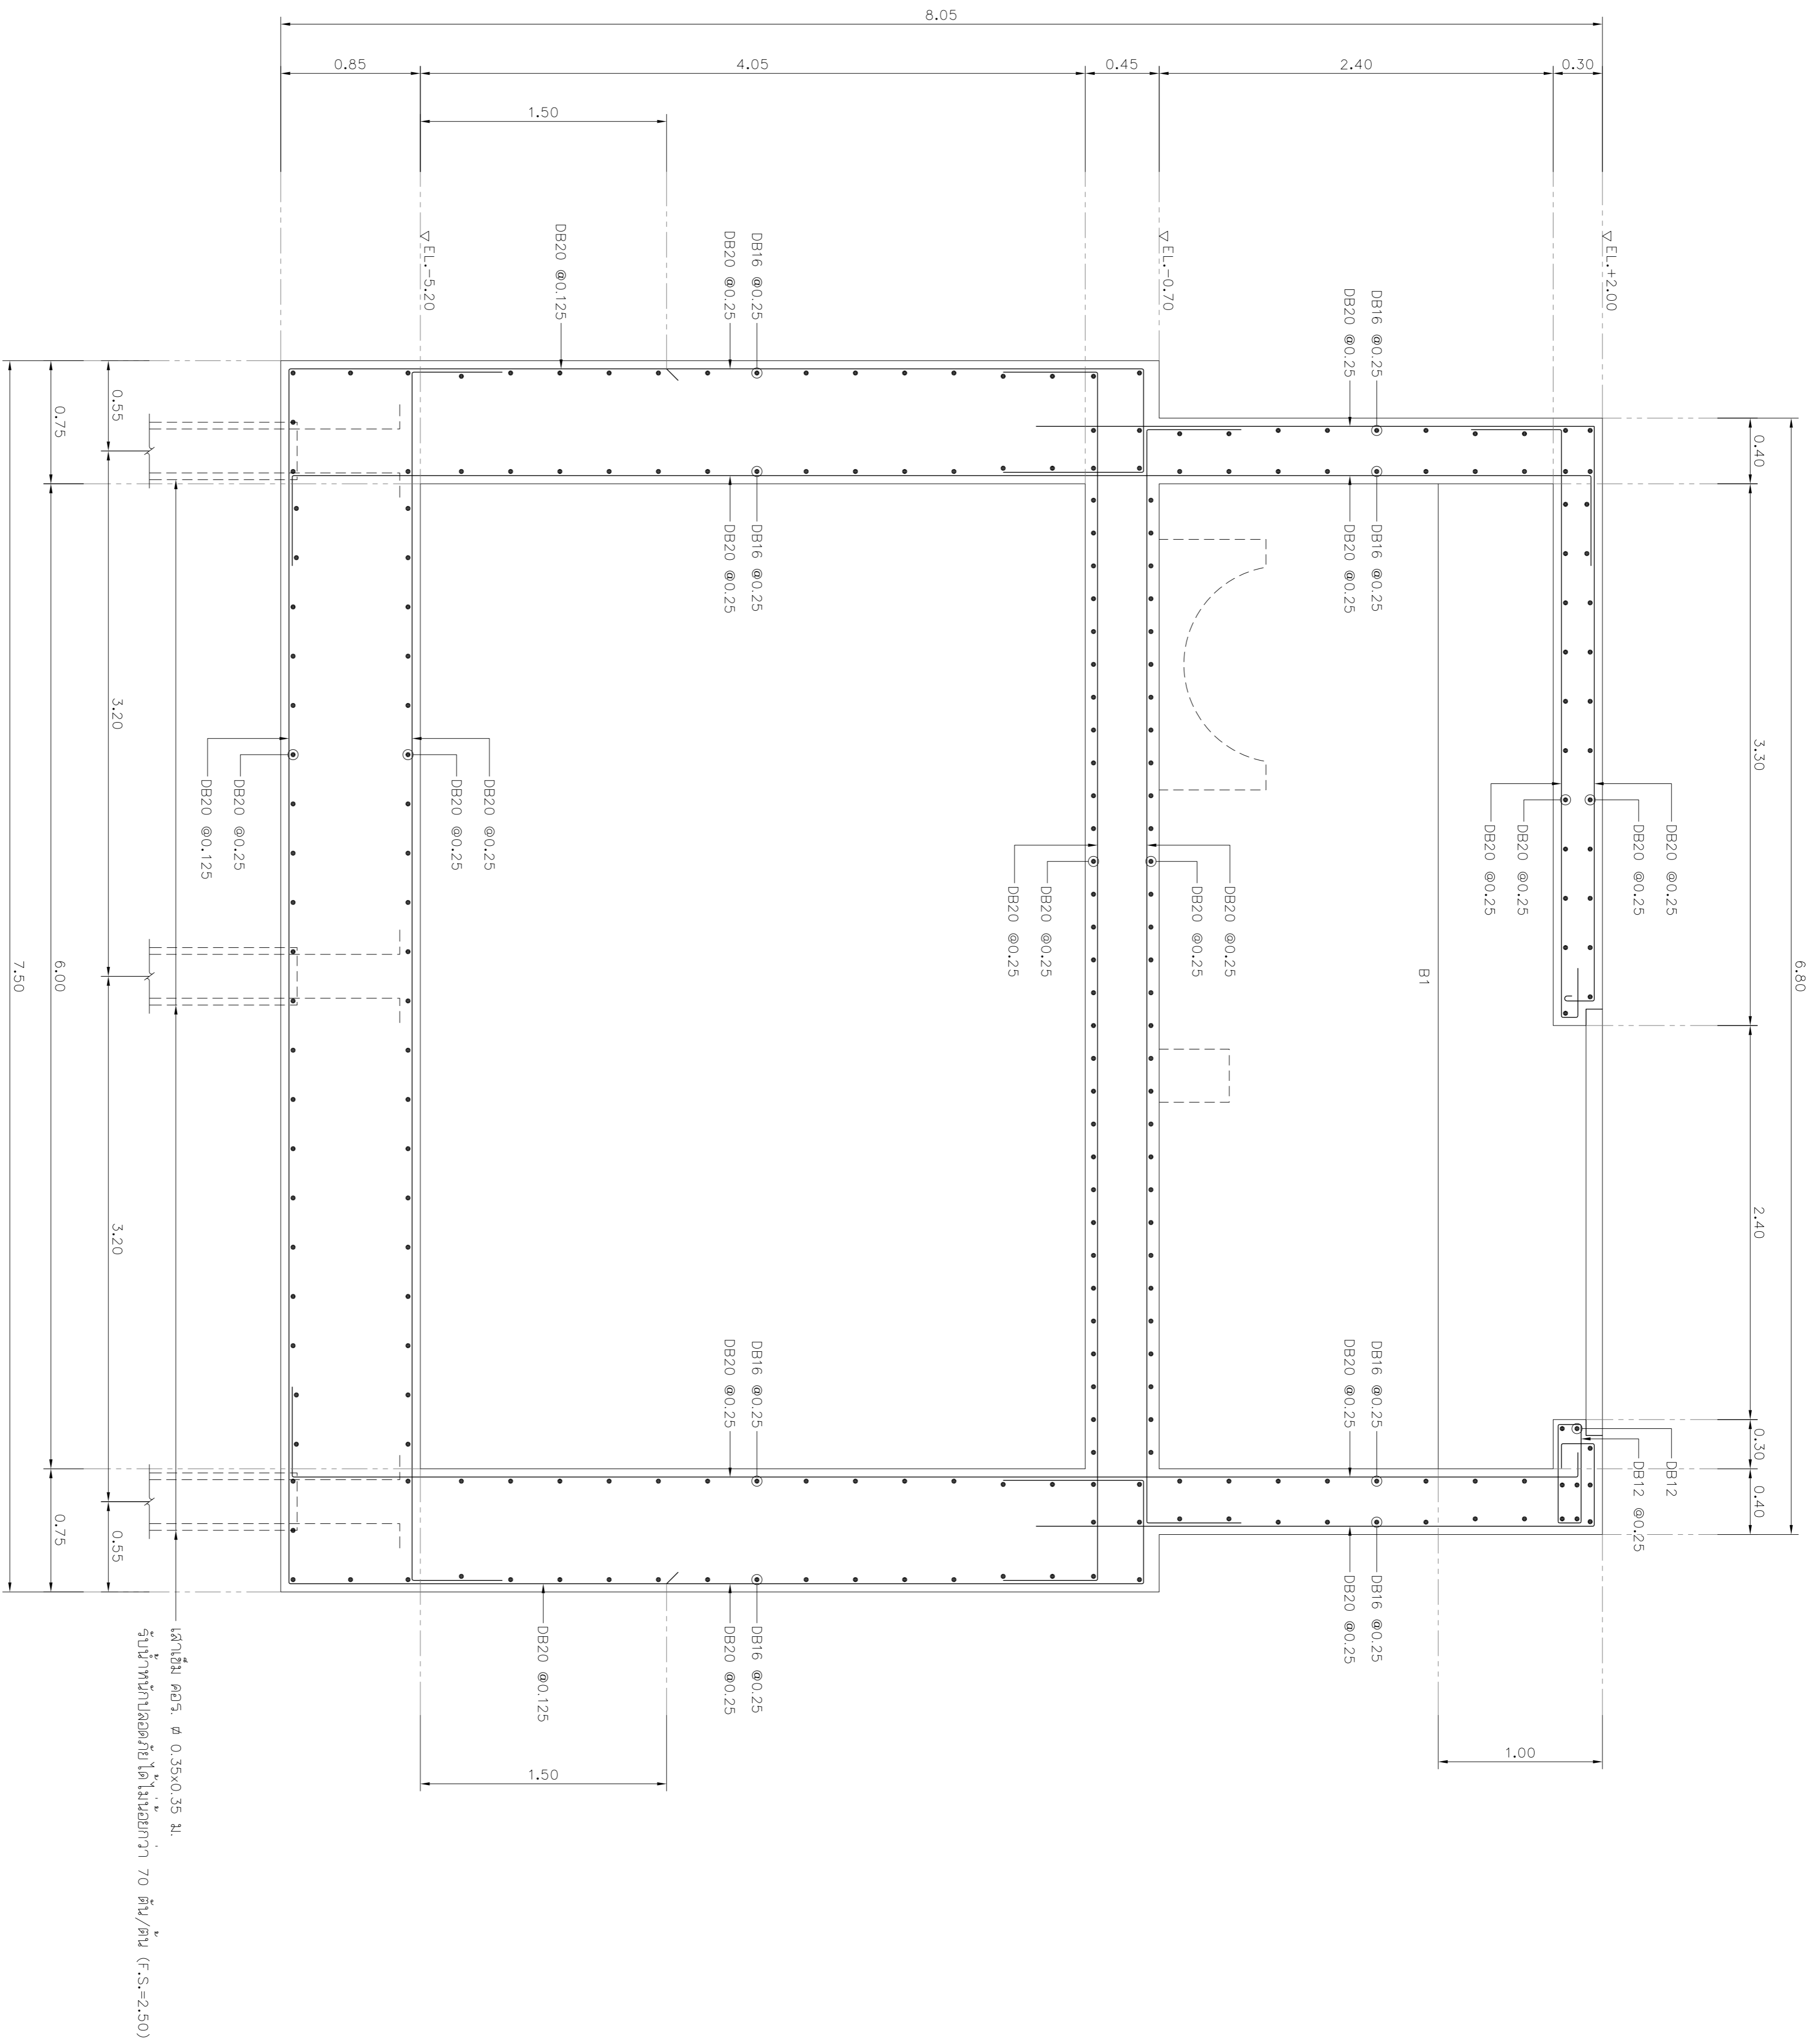

รูปตัด (ก) - (ก)
มาตราส่วน 1:25


REV. NO.	DESCRIPTION	ENGINEER	DATE	CHECKED	DATE

KINGDOM OF THAILAND
MINISTRY OF TRANSPORT
DEPARTMENT OF HIGHWAYS

บนทางหลวงหมายเลข 304 (จังหวัดสระบุรี)
แบบแสดงรายการสิ่งปลูกสร้าง ก-ค

TEAM
บริษัท ทีม คอนซัลติ้ง เอนจิเนียริ่ง
แอนด์ แมเนจเม้นท์ จำกัด (มหาชน)

SUBMITTED BY
นายสุวิทย์ สุขุม
PROJECT MANAGER DATE : 00/MM/YY

CIVIL ENGINEER : อธิวัฒน์ พงษ์มาศ 70162474


JUL 2018
SCALE 1:25
SHEET No. 259