



DESIGN		/	/
DRAFT		/	/
CHECKED		/	/

FIELD BOOK NO.	
PROFILE	ALIGNMENT

SURVEY		/	/
DRAWN		/	/
CHECKED		/	/

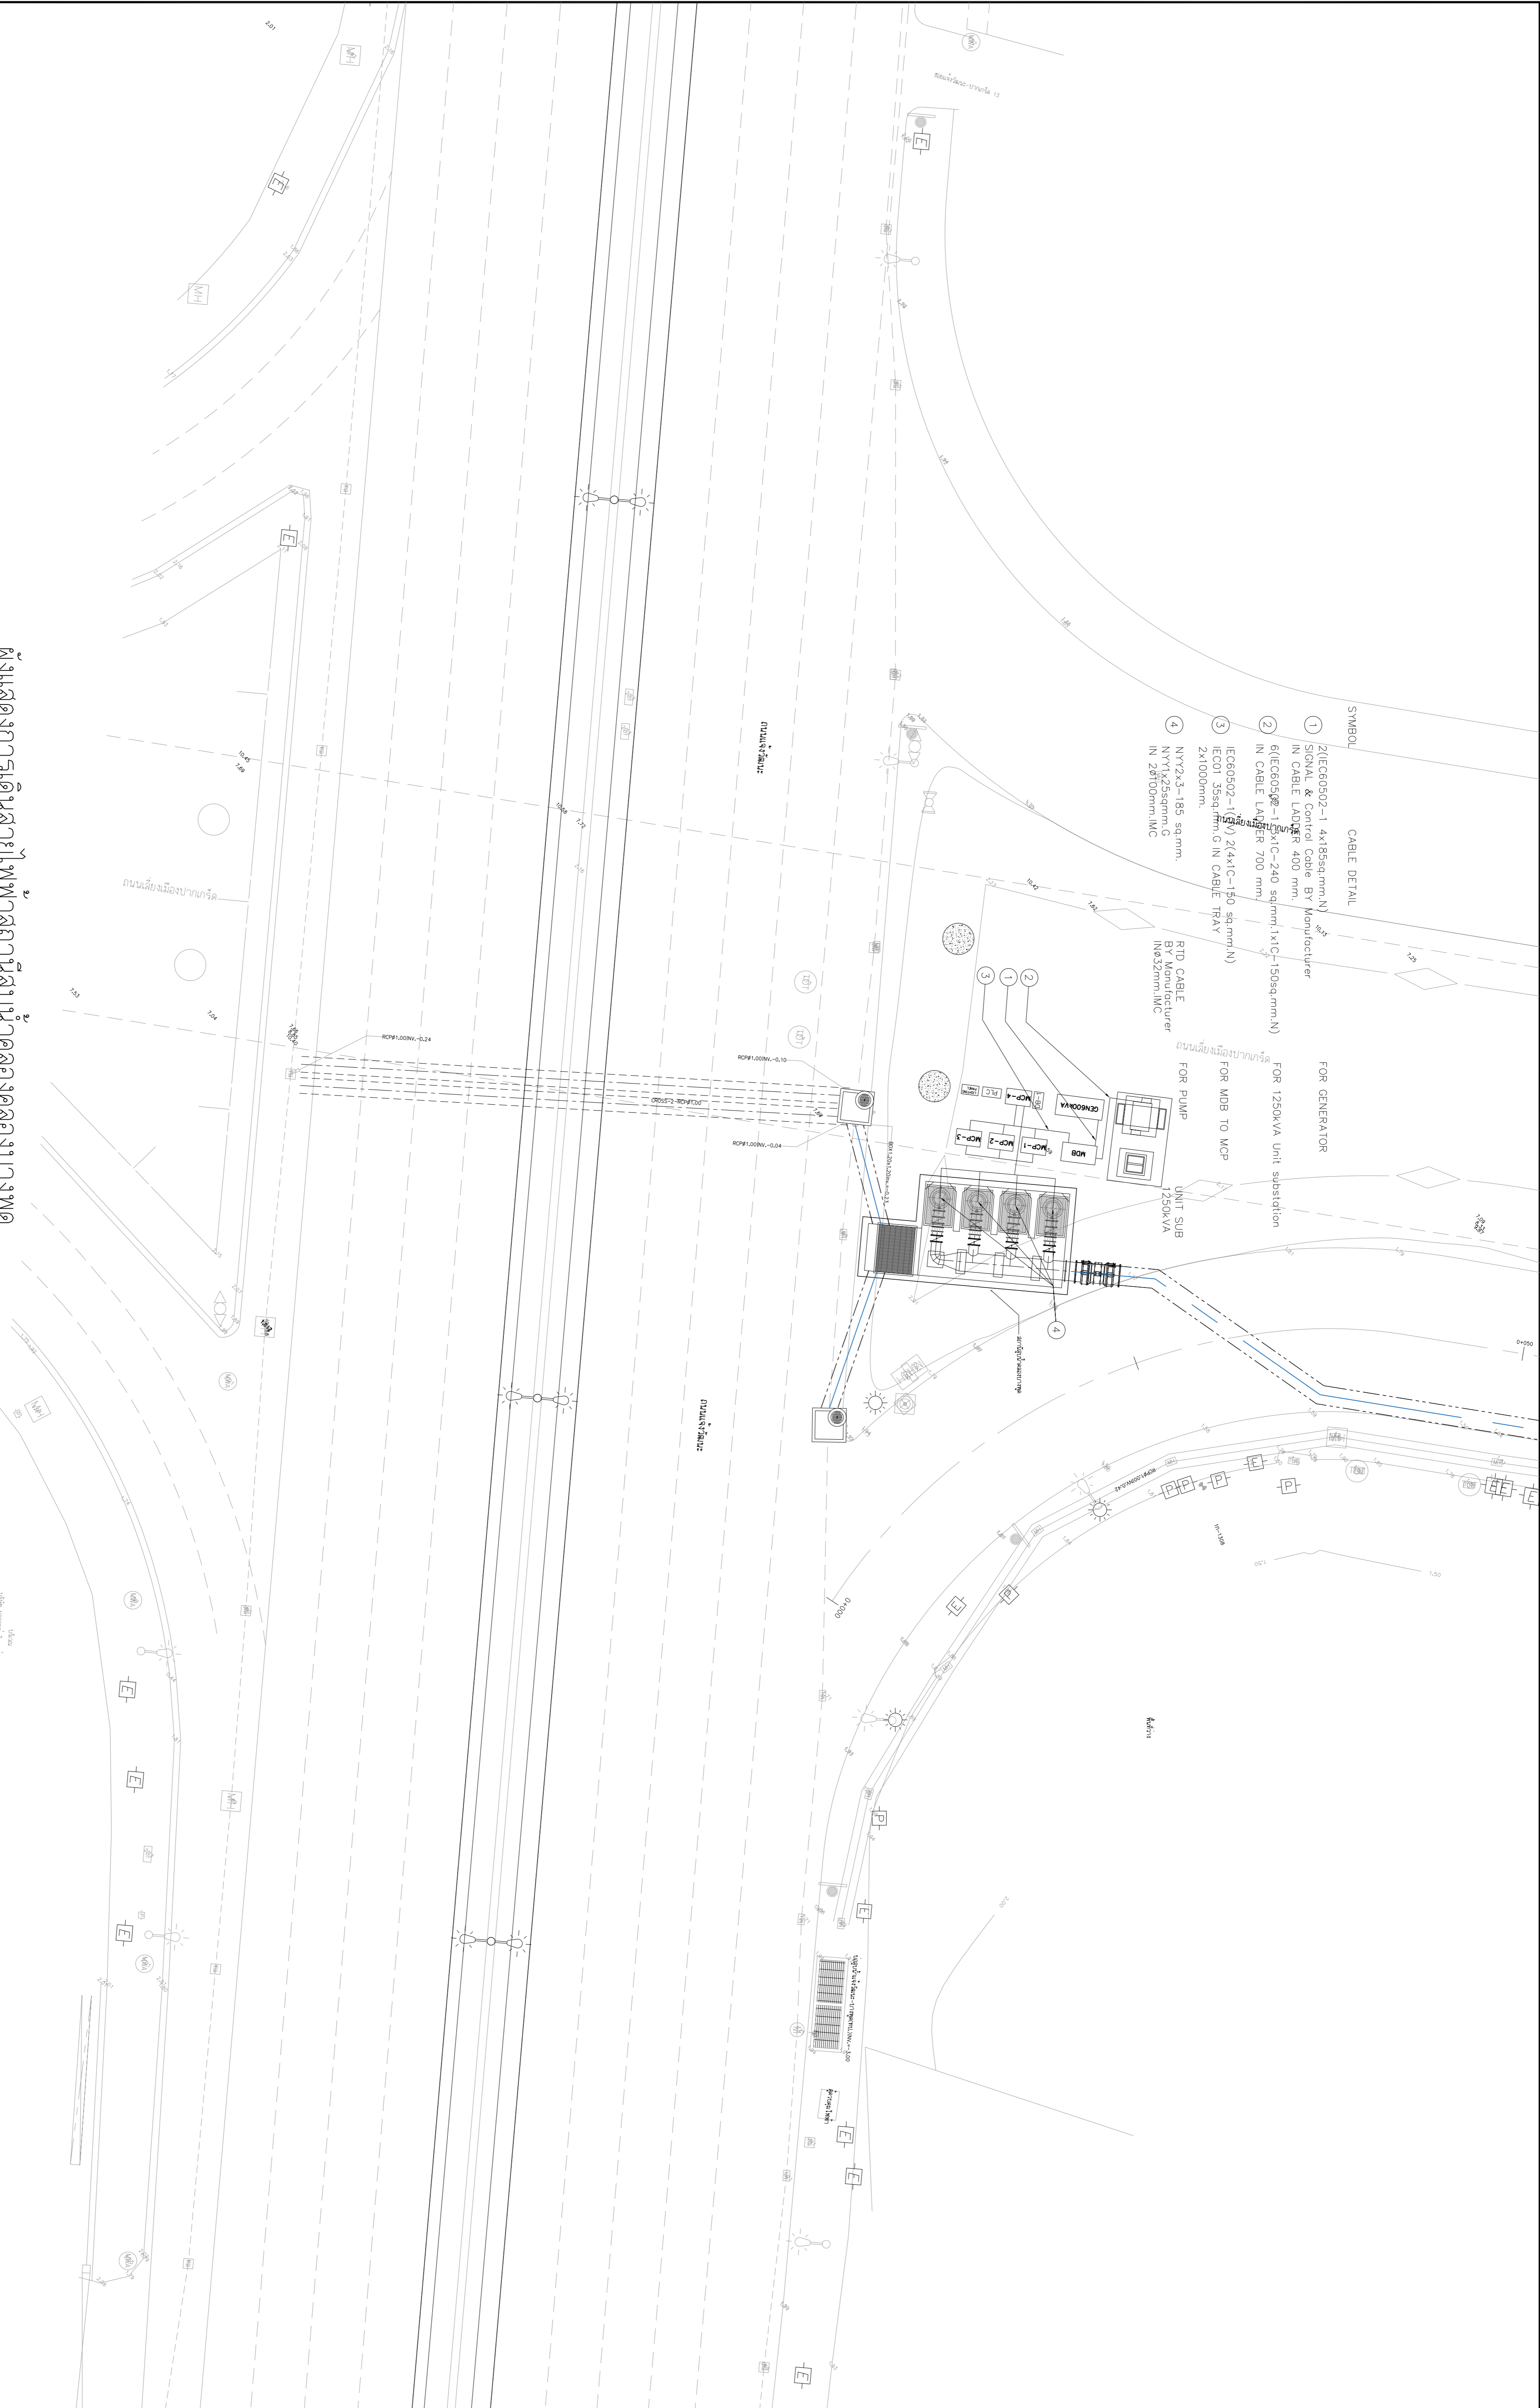

REV. NO.	DESCRIPTION	ENGINEER	CHECKED	DATE	DOH	DATE
<b>KINGDOM OF THAILAND</b> MINISTRY OF TRANSPORT DEPARTMENT OF HIGHWAYS						
โครงการศึกษาการแก้ไขปัญหาในทาง บนทางหลวงหมายเลข 304 (แจ้งวัฒนะ) ฝั่งแสดงการเดินสายไฟฟ้าสถานสูบน้ำคลองคลองบางฟืด						
 <b>บริษัท ทีม คอนซัลติ้ง เอนจิเนียริ่ง          แอนด์ แมเนจเม้นท์ จำกัด (มหาชน)</b> บริษัท สาขา กรุงเทพมหานคร จำกัด		บริษัท ทีม คอนซัลติ้ง เอนจิเนียริ่ง แอนด์ แมเนจเม้นท์ จำกัด (มหาชน) บริษัท สาขา กรุงเทพมหานคร จำกัด				
BY		SUBMITTED				
PROJECT MANAGER		DATE				
CIVIL ENGINEER		ELECTRICAL ENGINEER				
MECHANICAL ENGINEER		CHECKED				
DATE		SCALE				
SHEET NO.		260				