


| | | | |
|---------|--|---|---|
| DESIGN | | / | / |
| DRAFT | | / | / |
| CHECKED | | / | / |

| FIELD BOOK NO. | |
|----------------|-----------|
| PROFILE | ALIGNMENT |

| | | | |
|---------|--|---|---|
| SURVEY | | / | / |
| DRAWN | | / | / |
| CHECKED | | / | / |

ผังแสดงระบบไฟฟ้าและสถานีดับเพลิงอาคารคลังสินค้าคลังของกองทางพุด
มาตรฐาน 1:200

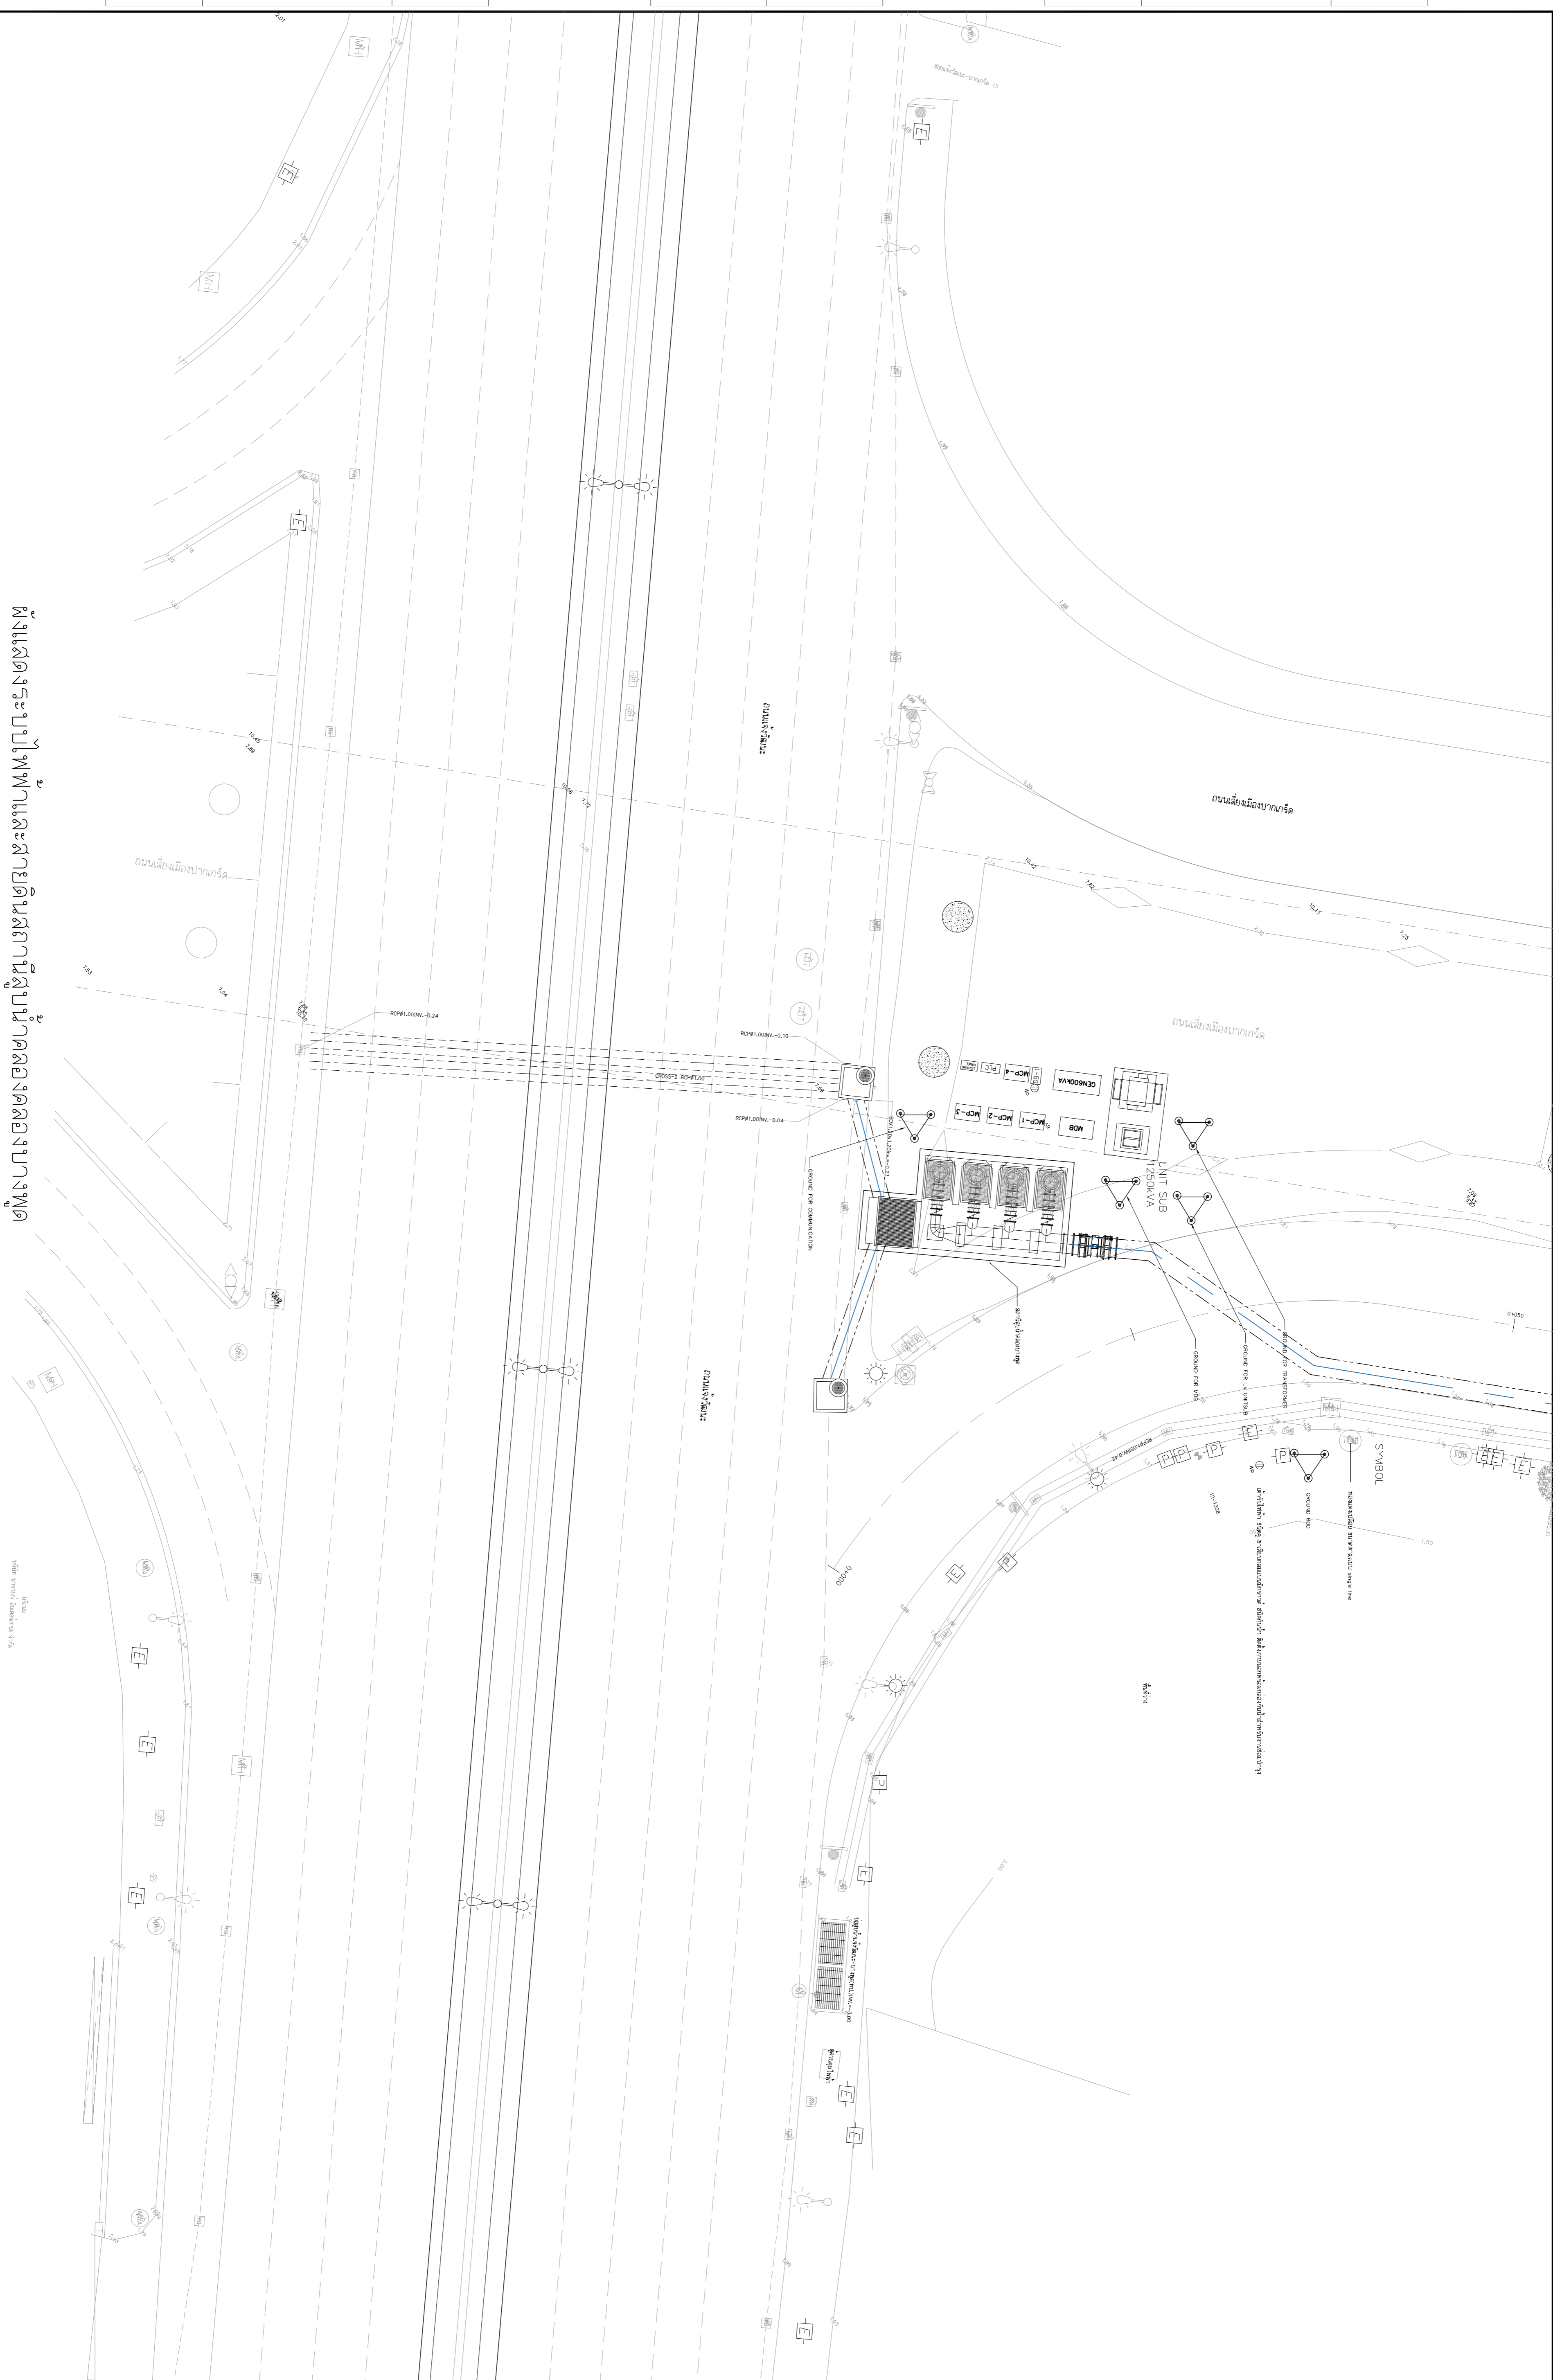

| | | | | | | | |
|----------|-------------|----------|---------|------|-----|---------|------|
| REV. NO. | DESCRIPTION | ENGINEER | CHECKED | DATE | DOH | CHECKED | DATE |
| | | | | | | | |

KINGDOM OF THAILAND
MINISTRY OF TRANSPORT
DEPARTMENT OF HIGHWAYS

โครงการศึกษาการแก้ไขปัญหาทางน้ำท่วม
บนทางหลวงหมายเลข 304 (แจ้งวัฒนะ)
ผังแสดงระบบไฟฟ้าและสถานีดับเพลิงอาคารคลังของกองทางพุด

TEAM
บริษัท ทีม คอนซัลติ้ง เอนจิเนียริ่ง
แอนด์ แมเนจเม้นท์ จำกัด (มหาชน)
บริษัท ทีมงาน คอมพิวเตอร์ จำกัด
บริษัท วิศวกรระบบและระบบจาก จำกัด

BY: วิศวกร ชาญ
PROJECT MANAGER DATE: 00/00/00

SUBMITTED

CIVIL ENGINEER : อธิชา พงษ์พานิช 0162474
CIVIL ENGINEER : อธิชา พงษ์พานิช 0165771
MECHANICAL ENGINEER : อธิชา พงษ์พานิช 0165771
MECHANICAL ENGINEER : อธิชา พงษ์พานิช 0165771

ARCHITECT : ธีรพงษ์ ประทุมทอง 01-8811008
ELECTRICAL ENGINEER : อธิชา พงษ์พานิช 0165771
ELECTRICAL ENGINEER : อธิชา พงษ์พานิช 0165771
CHECKED: ธีรพงษ์ ประทุมทอง 01-8811008

JUL 2018
SCALE -
SHEET No. 262