



DESIGN		/	/
DRAFT		/	/
CHECKED		/	/

FIELD BOOK NO.	
PROFILE	ALIGNMENT


SURVEY		/	/
DRAWN		/	/
CHECKED		/	/

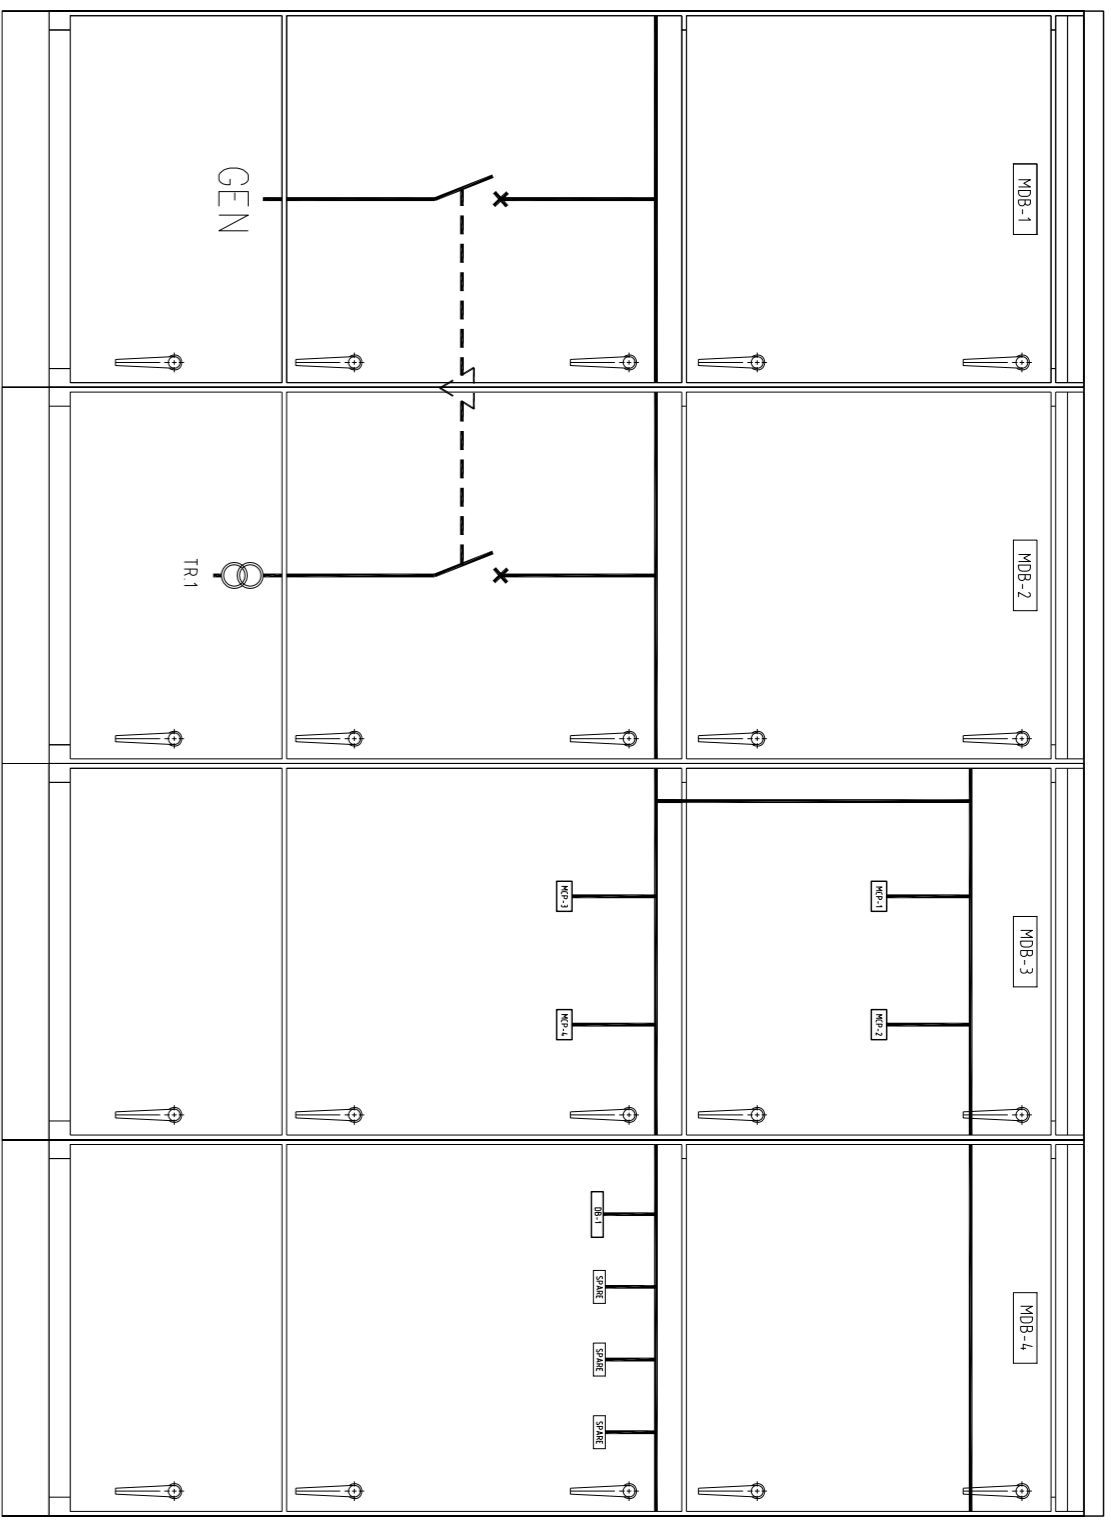


MDB FRONT VIEW

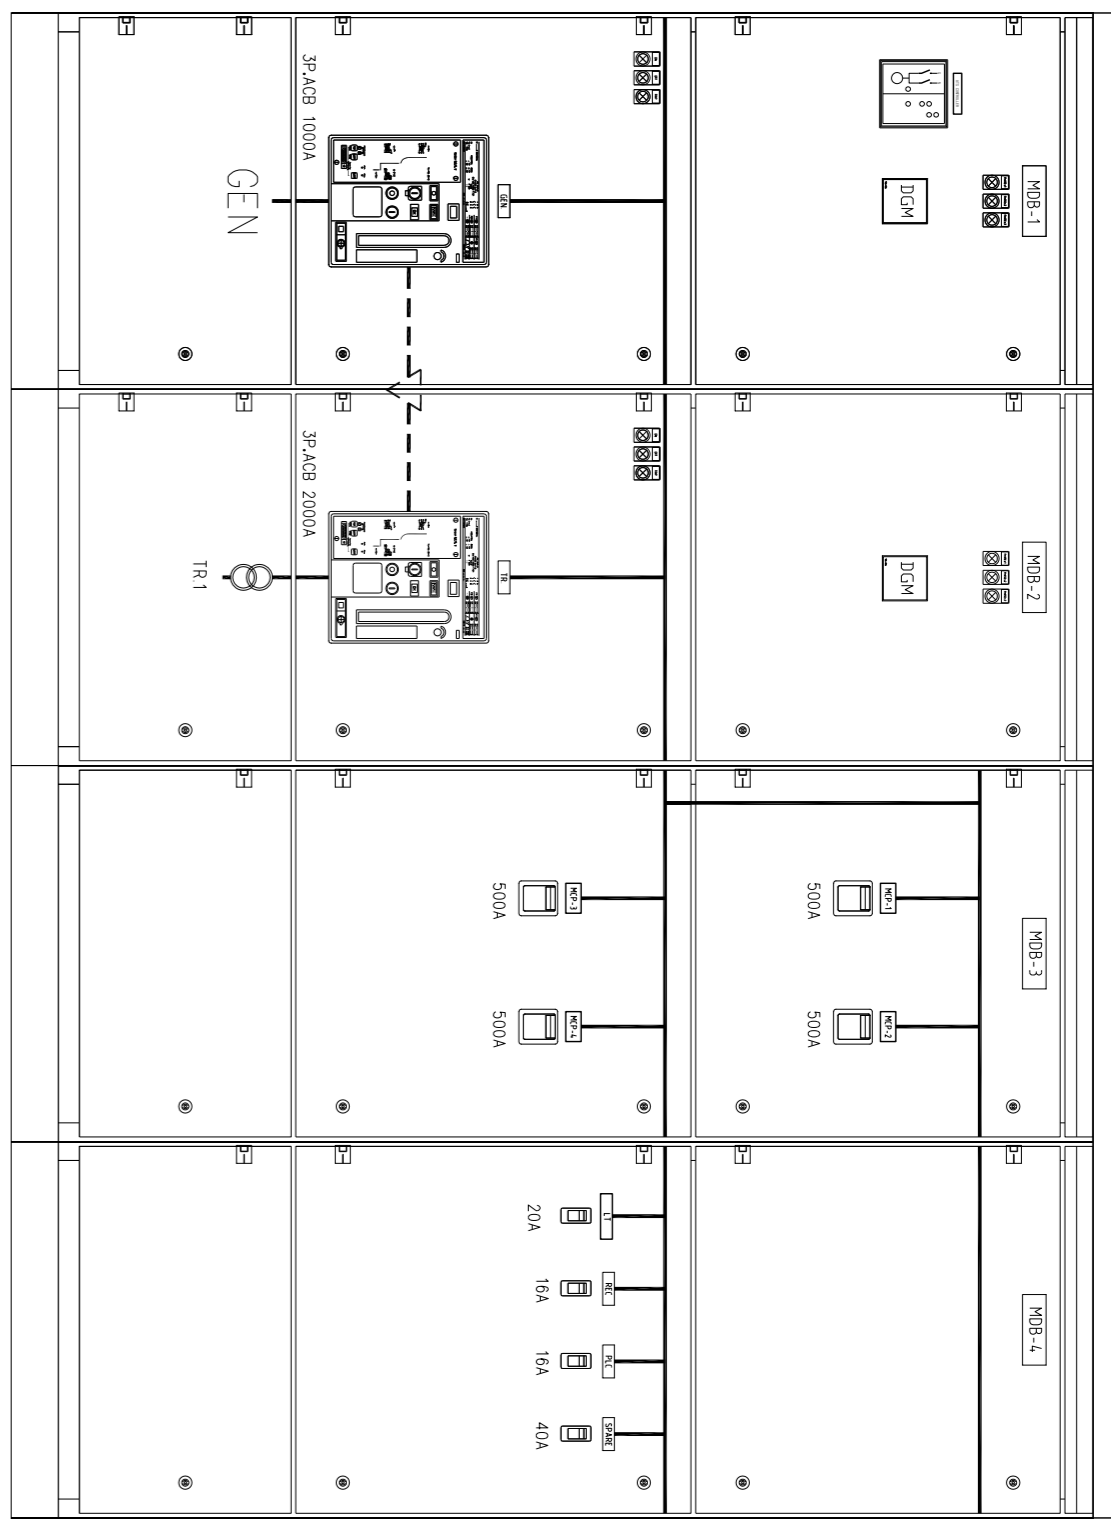


MDB INNER VIEW

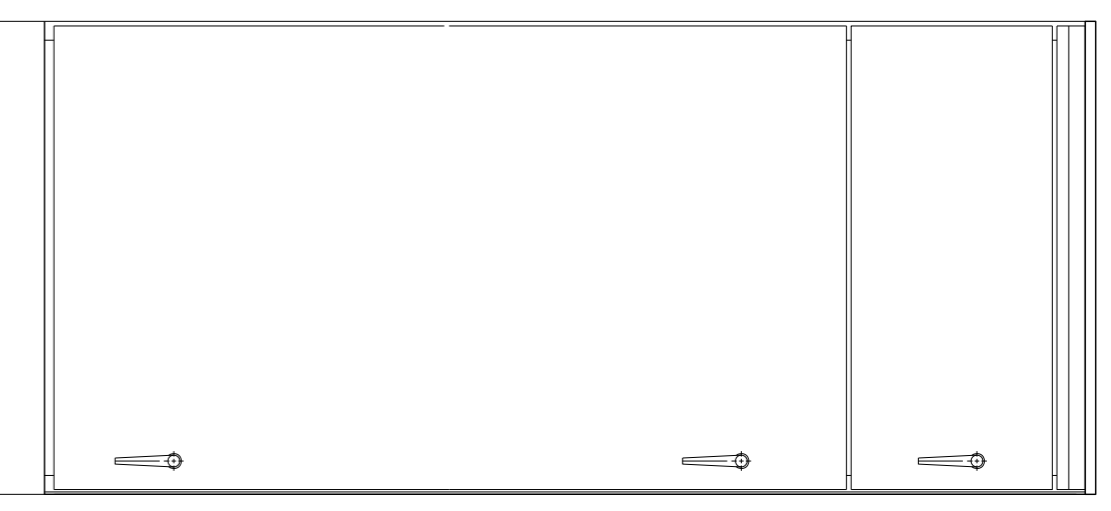


MCP FRONT VIEW

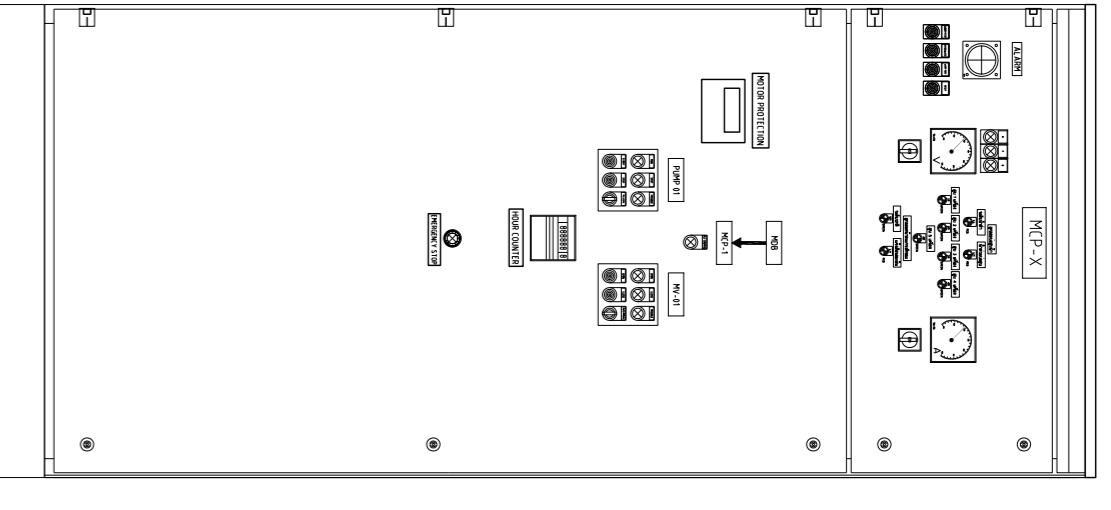

MCP INNER VIEW

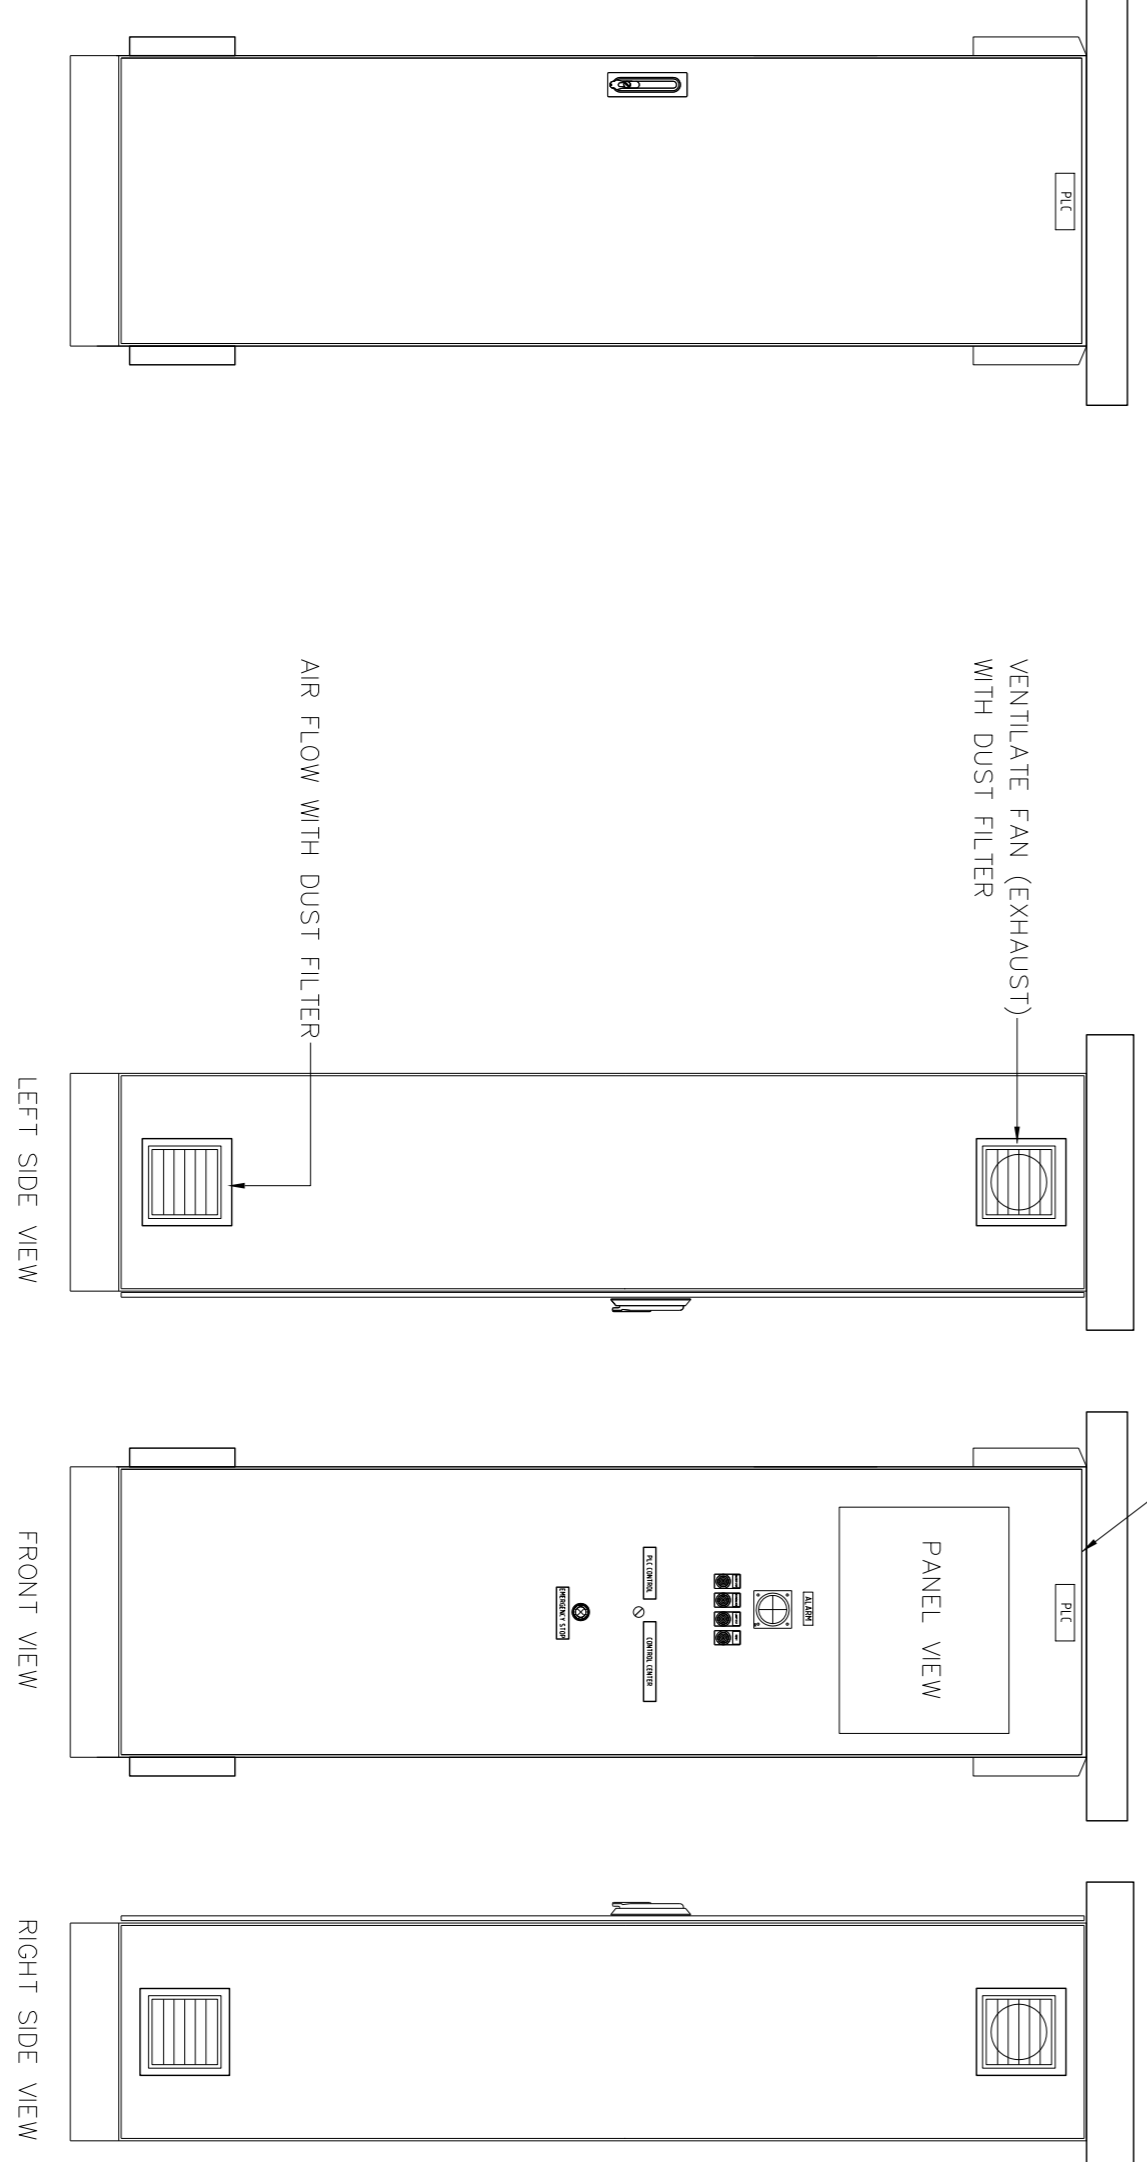

PLC PANEL

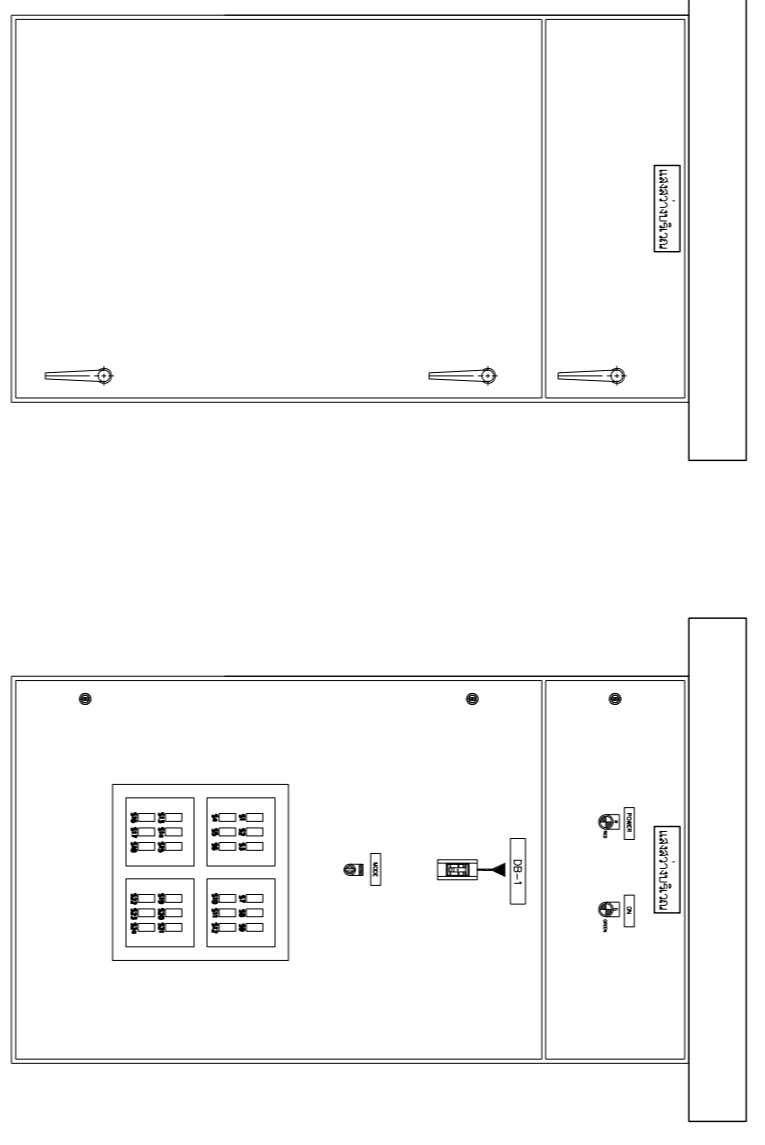

OUTDOOR LIGHTING PANEL

REV. NO.	DESCRIPTION	ENGINEER	DATE	CHECKED	DATE

KINGDOM OF THAILAND
MINISTRY OF TRANSPORT
DEPARTMENT OF HIGHWAYS


TEAM
บริษัท ทีเอ็ม คอนสตรัคชั่น เอ็นจิเนียริ่ง
แอนด์ แมเนจเม้นท์ จำกัด (มหาชน)

BY:
PROJECT MANAGER DATE: 00/00/00

SUBMITTED



JUL 2018
SCALE
SHEET No. 265