


DESIGN	/	/
DRAFT	/	/
CHECKED	/	/

FIELD BOOK NO.	
PROFILE	ALIGNMENT

SURVEY	/	/
DRAWN	/	/
CHECKED	/	/

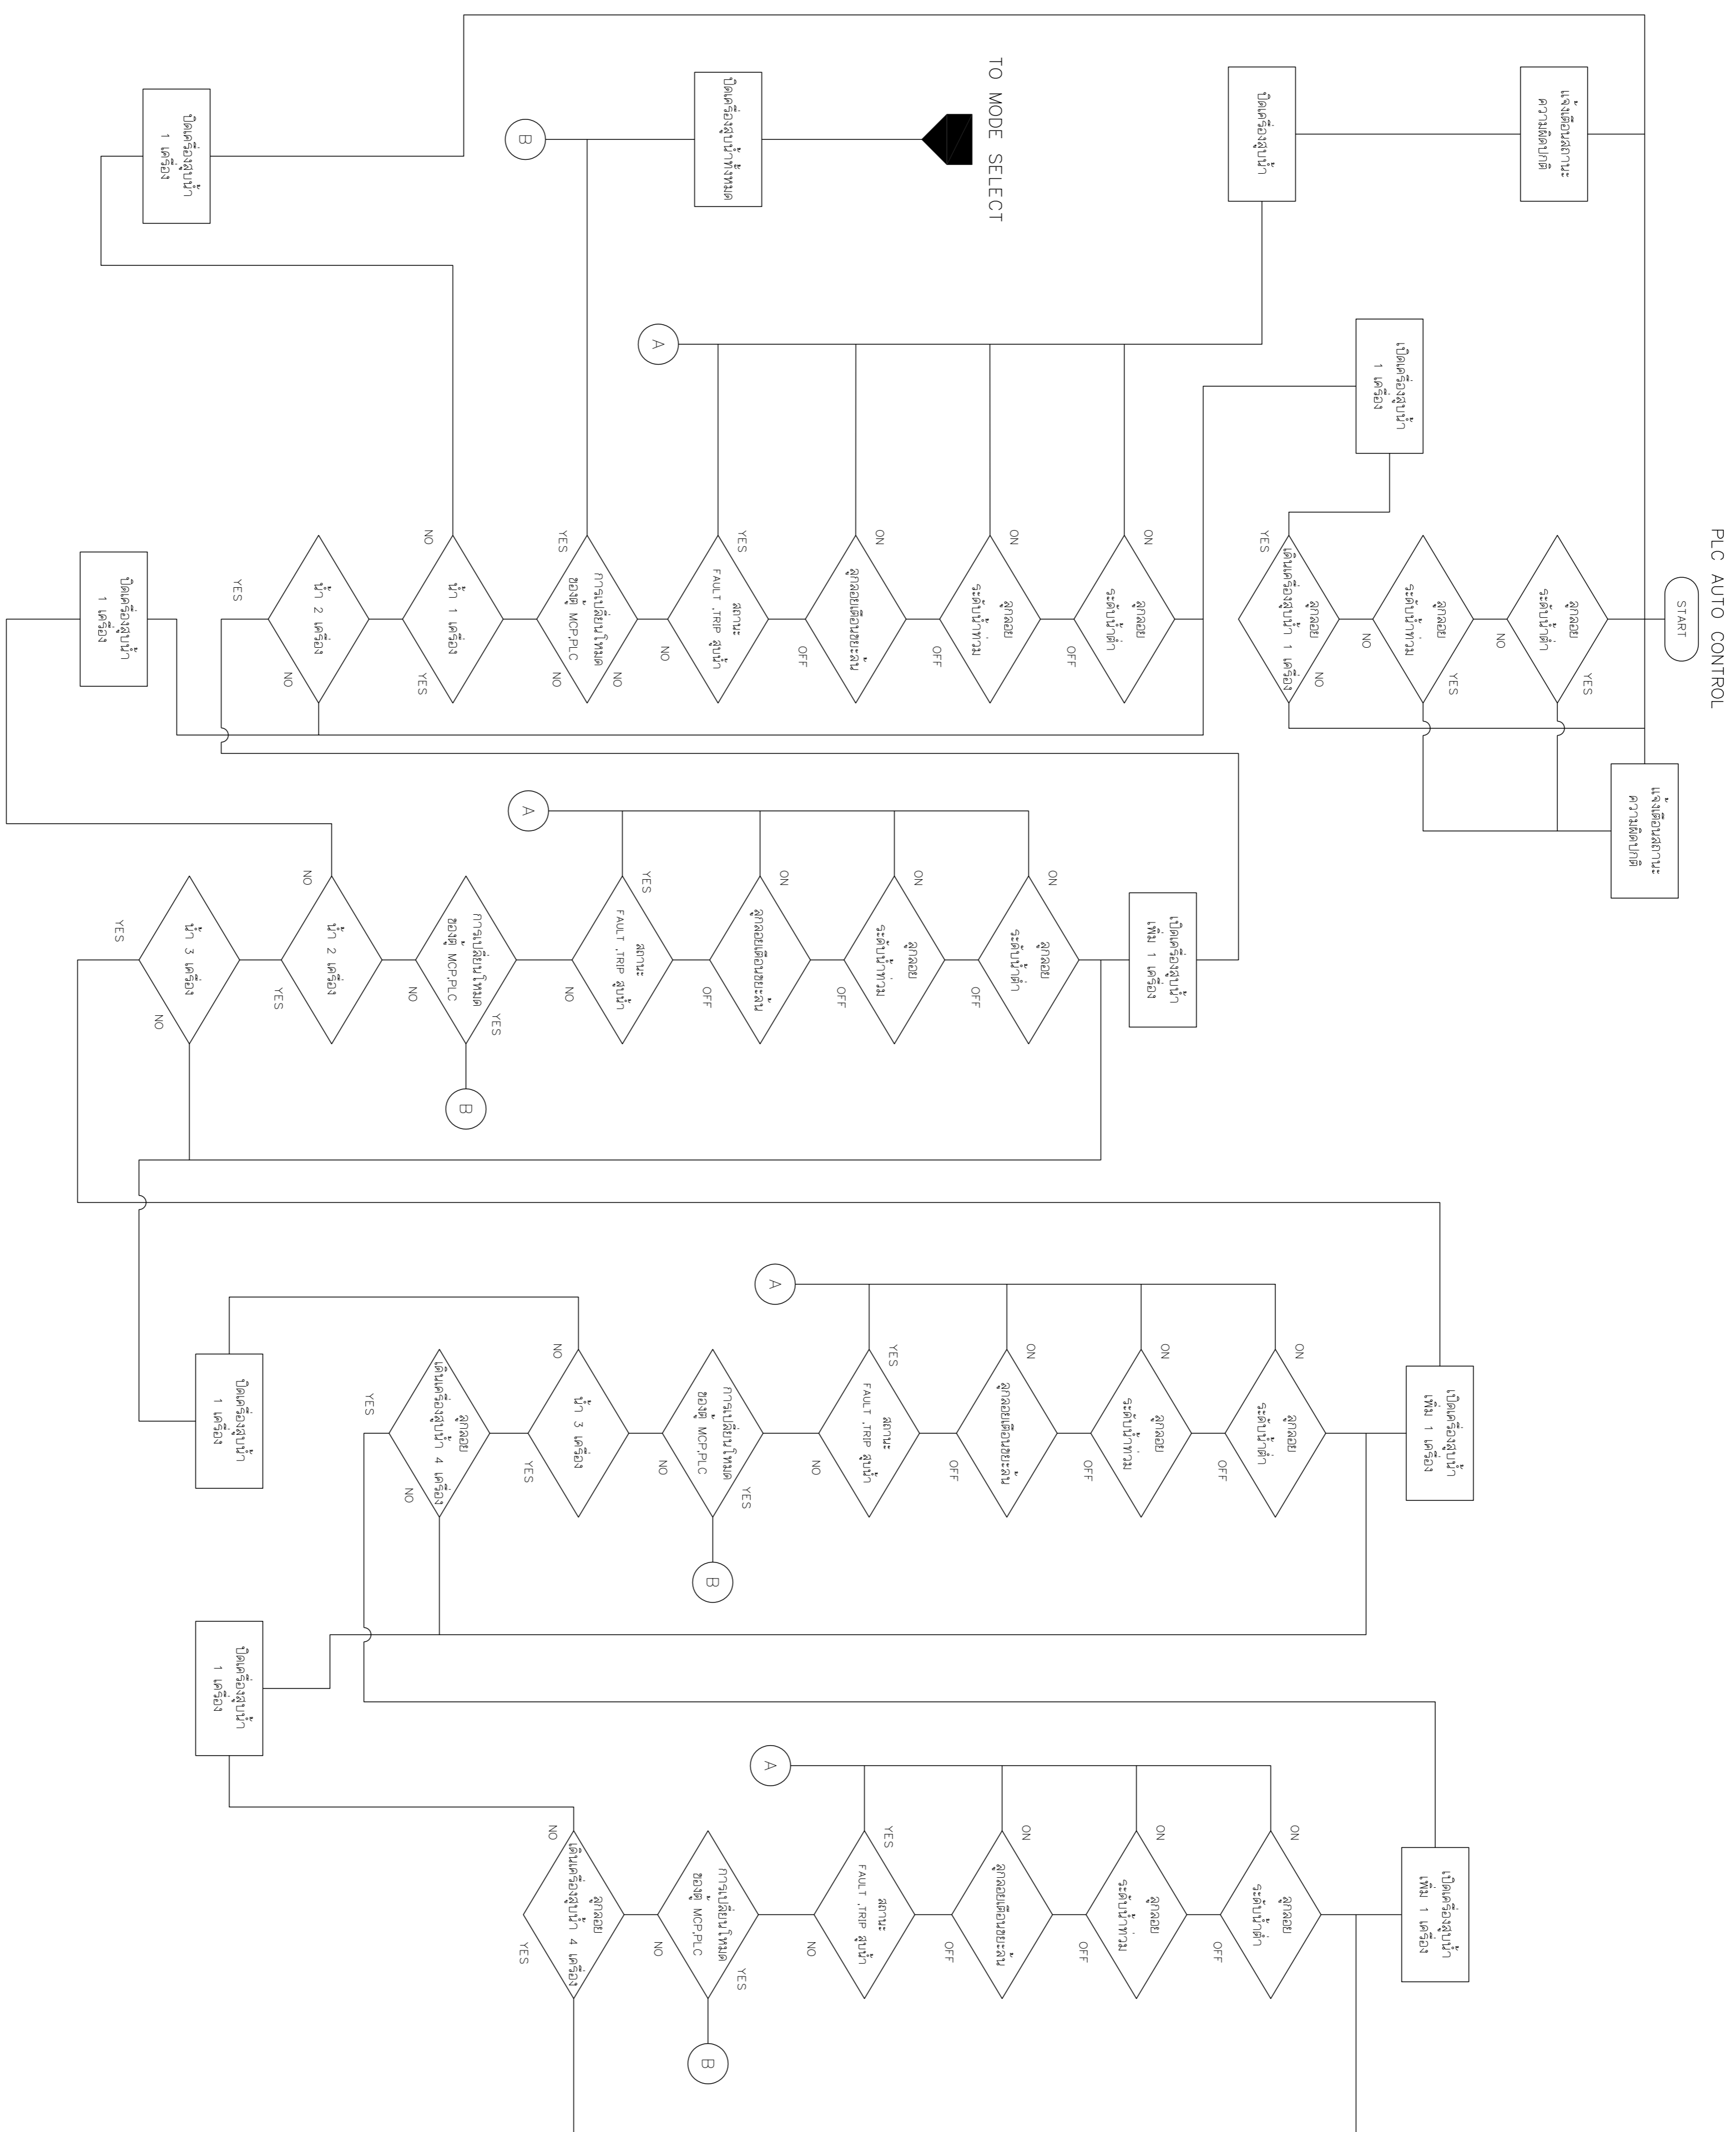

REV NO.	DESCRIPTION	ENGINEER	DATE	CHECKED	DATE

KINGDOM OF THAILAND
 MINISTRY OF TRANSPORT
 DEPARTMENT OF HIGHWAYS

โครงการศึกษาการแก้ไขปัญหาจราจร
 บนทางหลวงหมายเลข 304 (จังหวัดสระบุรี)
 แบบผังงานระบบควบคุม (2/4)

TEAM
 บริษัท ทีเอ็ม เอ็นจิเนียริ่ง
 เอ็นจิเนียริ่ง จำกัด (มหาชน)
SIEMENS
 บริษัท ซิเมนส์ประเทศไทย จำกัด

SUBMITTED BY: *พรวิทย์ ศุภินันท์*
 PROJECT MANAGER DATE: 00/MM/YY

CIVIL ENGINEER : อธิวัฒน์ พุฒานา 7062474
 CIVIL ENGINEER : อธิวัฒน์ พุฒานา 7062474
 MECHANICAL ENGINEER : อธิวัฒน์ พุฒานา 7062474
 MECHANICAL ENGINEER : อธิวัฒน์ พุฒานา 7062474

JUL 2018
 SCALE -
 SHEET No. 269