


DESIGN	/	/
DRAFT	/	/
CHECKED	/	/


FIELD BOOK NO.	
ALIGNMENT	
PROFILE	

SURVEY	/	/
DRAWN	/	/
CHECKED	/	/

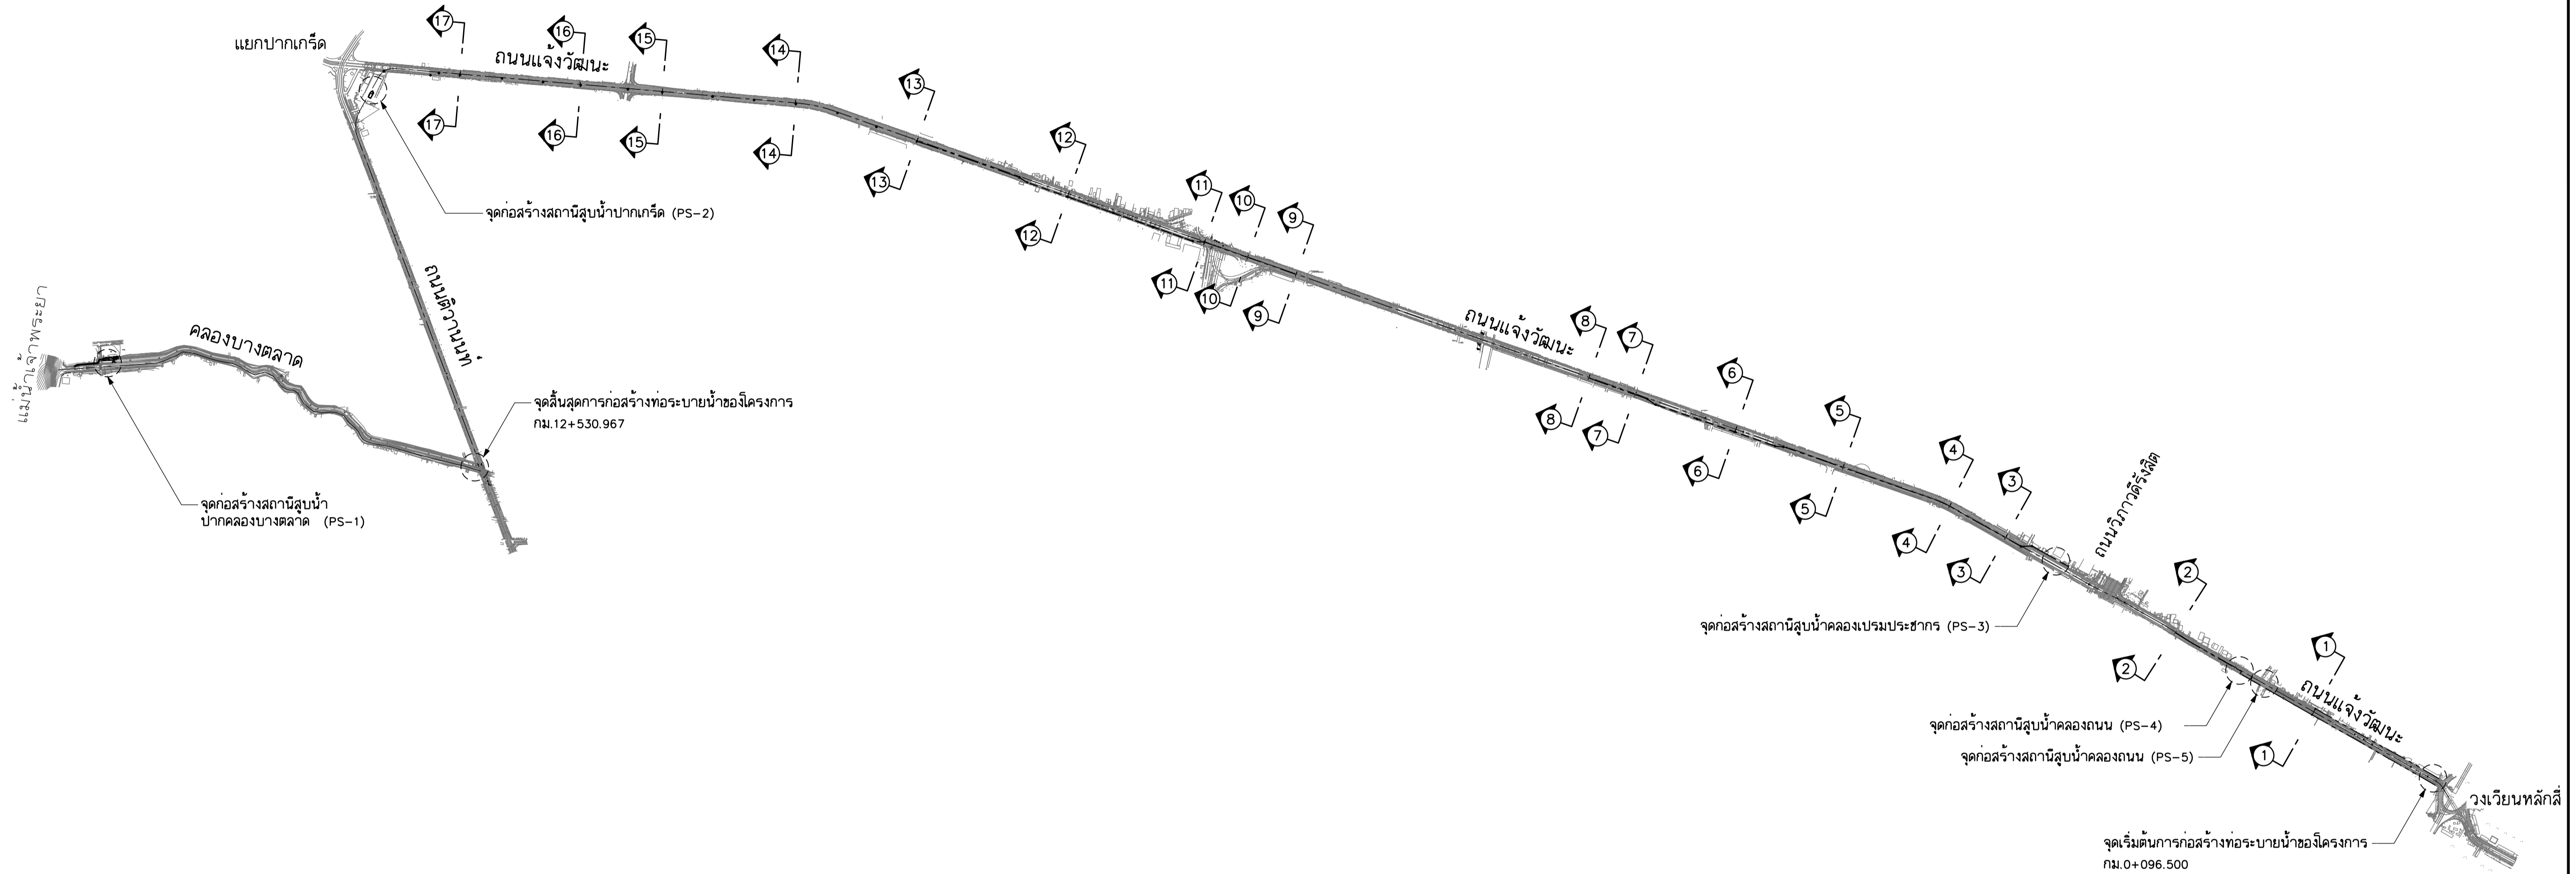

ผังรวมแสดงตำแหน่งและขอบเขตโครงการ  
มาตราส่วน 1:16,000

- หมายเหตุ
- มิติเป็นมิลลิเมตร นอกจากแสดงไว้เป็นอย่างอื่น
  - ผู้รับจ้างต้องตรวจสอบตำแหน่งและระดับของท่อระบายน้ำแก่ผู้ควบคุมงาน เพื่อยืนยันก่อนเริ่มงานก่อสร้าง และสามารถปรับเปลี่ยนได้ตามคู่มือปฏิบัติงานของผู้ควบคุมงาน
  - ผู้รับจ้างสามารถเสนอรายการคำนวณหรือปรับเปลี่ยนวิธีการก่อสร้าง ในขั้นตอนก่อสร้างแก่ผู้ควบคุมงานอนุมัติโดยปรับเปลี่ยนวงเงินค่าก่อสร้าง

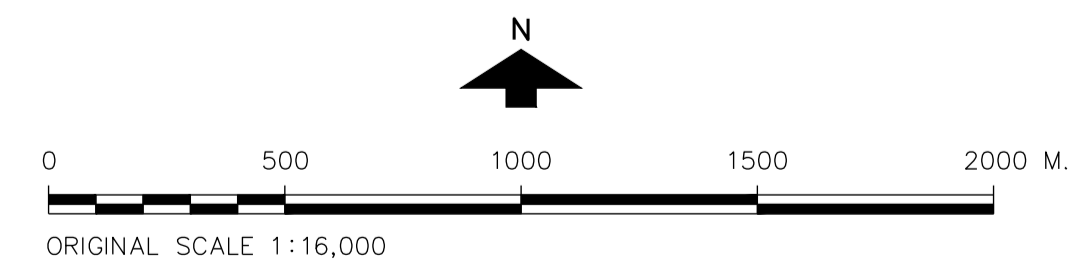

REV. NO.	DESCRIPTION	ENGINEER CHECKED	ENGINEER DATE	DOH CHECKED	DOH DATE	<b>KINGDOM OF THAILAND</b> MINISTRY OF TRANSPORT DEPARTMENT OF HIGHWAYS	โครงการศึกษาการแก้ไขปัญหาท่วม บนทางหลวงหมายเลข 304 (แจ้งวัฒนะ) ผังรวมแสดงตำแหน่งและขอบเขตโครงการ	บริษัท ทีม คอนซัลติ้ง เอนจิเนียริง แอนด์ แมเนจเม้นท์ จำกัด (มหาชน) บริษัท ศวาลักษณ์ คอมมูนิตีชีนส์ จำกัด บริษัท วิศวกรรมธรณีและฐานราก จำกัด	SUBMITTED	CIVIL ENGINEER : อธิพัทธ์ หนูทอง ภย.62474 CIVIL ENGINEER : อลงกต ศิริภัทรเศรษฐ์ ภย.65771 CIVIL ENGINEER : สุทธิพงษ์ สกุลดี ภย.22709 MECHANICAL ENGINEER : ธาดา อุทัยนิรมิตกุล ภก.34931 ธาพ MECHANICAL ENGINEER : นันทชัย บริบูรณ์ สค.2293	ARCHITECT : วิโรจน์ ประทุมมาศ ภ-ธอ.11908 ELECTRICAL ENGINEER : ณัฐวุฒิ สิงห์ศิริ ภทส.14069 ELECTRICAL ENGINEER : วิรัตน์ พริกคุณ สทส.5105 DRAWN : สุทธิพงษ์ รัตนพันธ์ CHECKED: นายธีรวัฒน์ วรรณภิรกิจกุล สย.7934	JUL 2018	SCALE 1:16,000
										BY พลชรีดี คงสุข (PROJECT MANAGER) DATE : DD/MM/YY			