
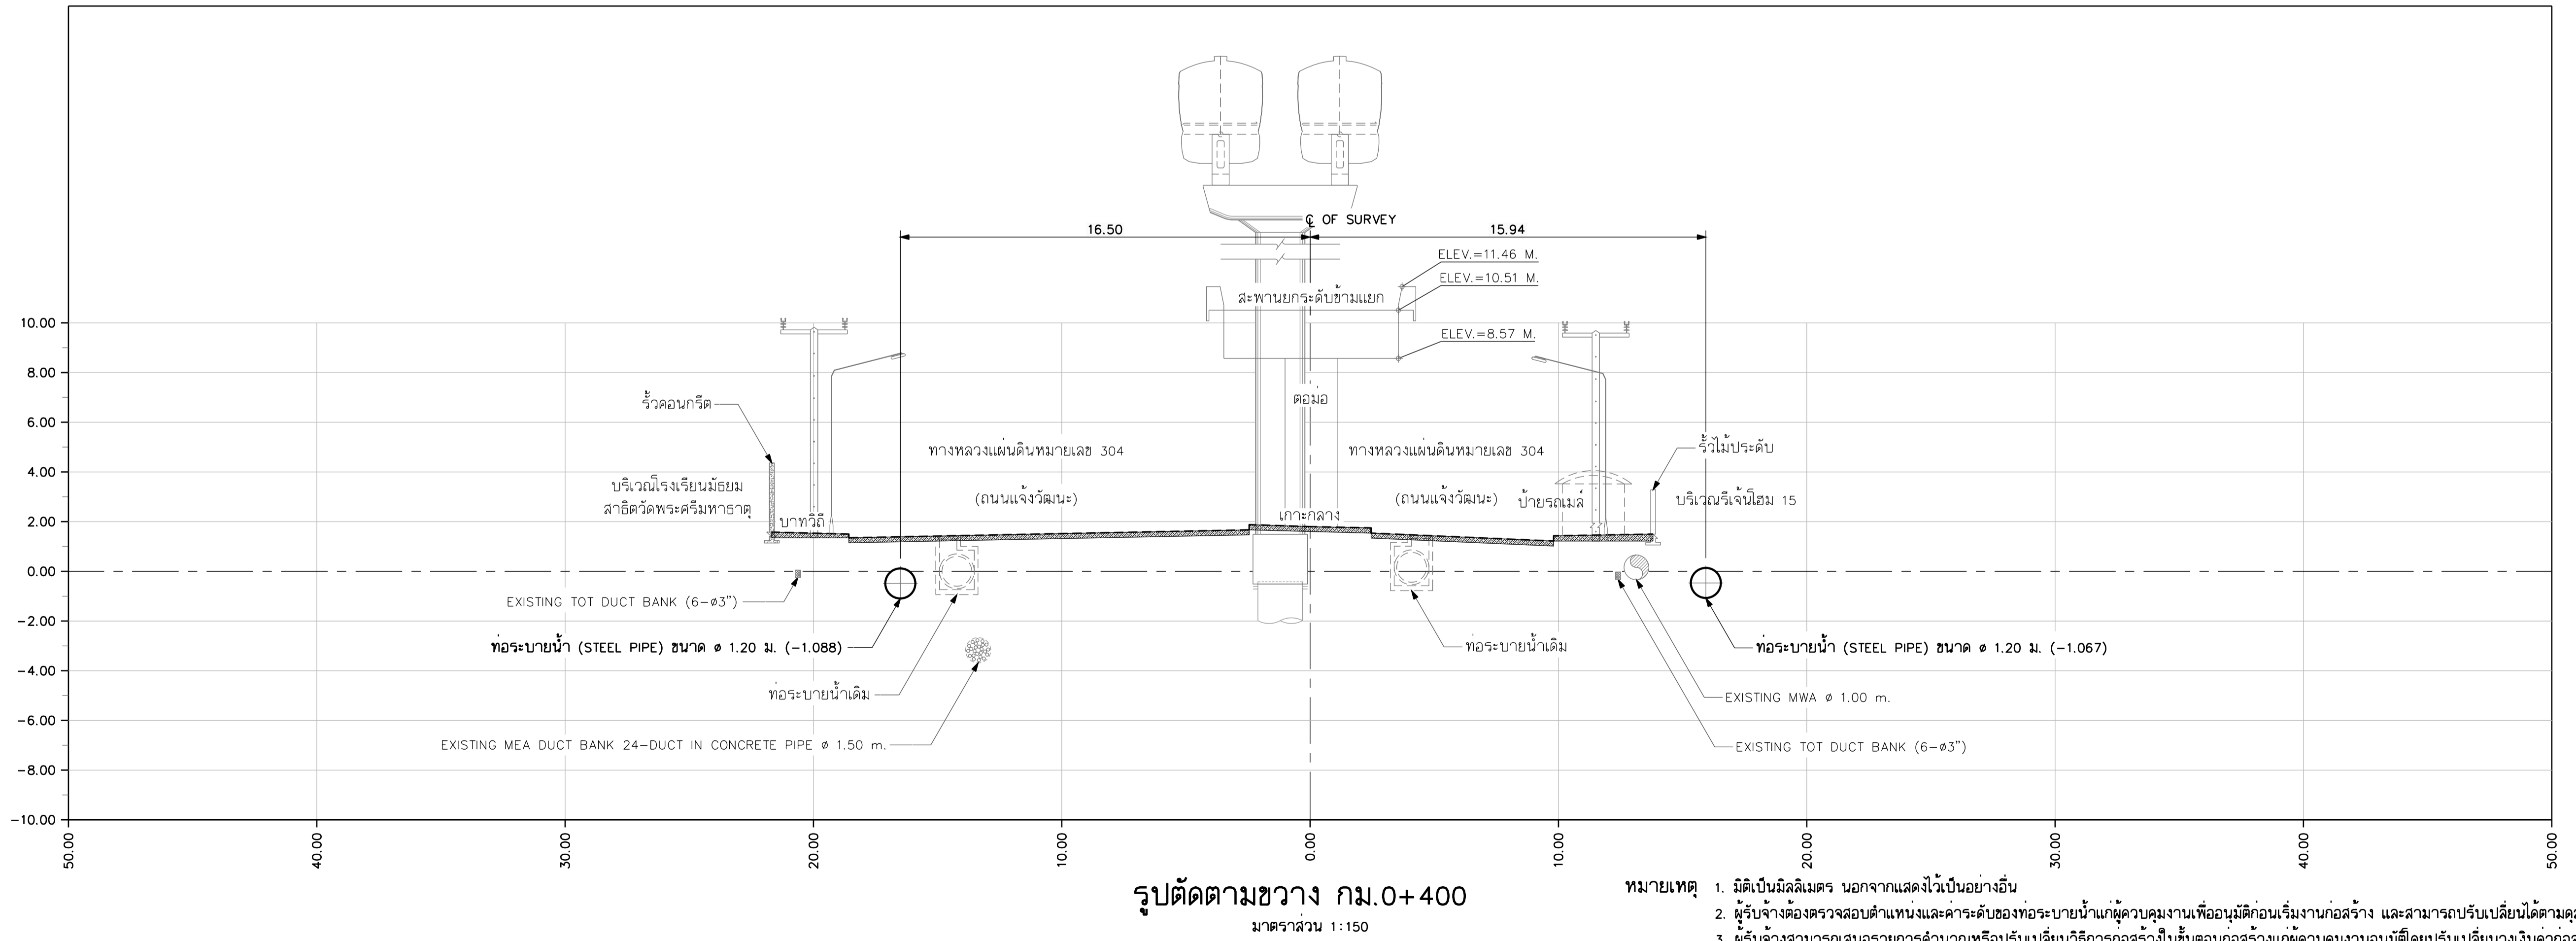


DESIGN	/ /
DRAFT	/ /
CHECKED	/ /

FIELD BOOK NO.	
PROFILE	
ALIGNMENT	

SURVEY	/ /
DRAWN	/ /
CHECKED	/ /

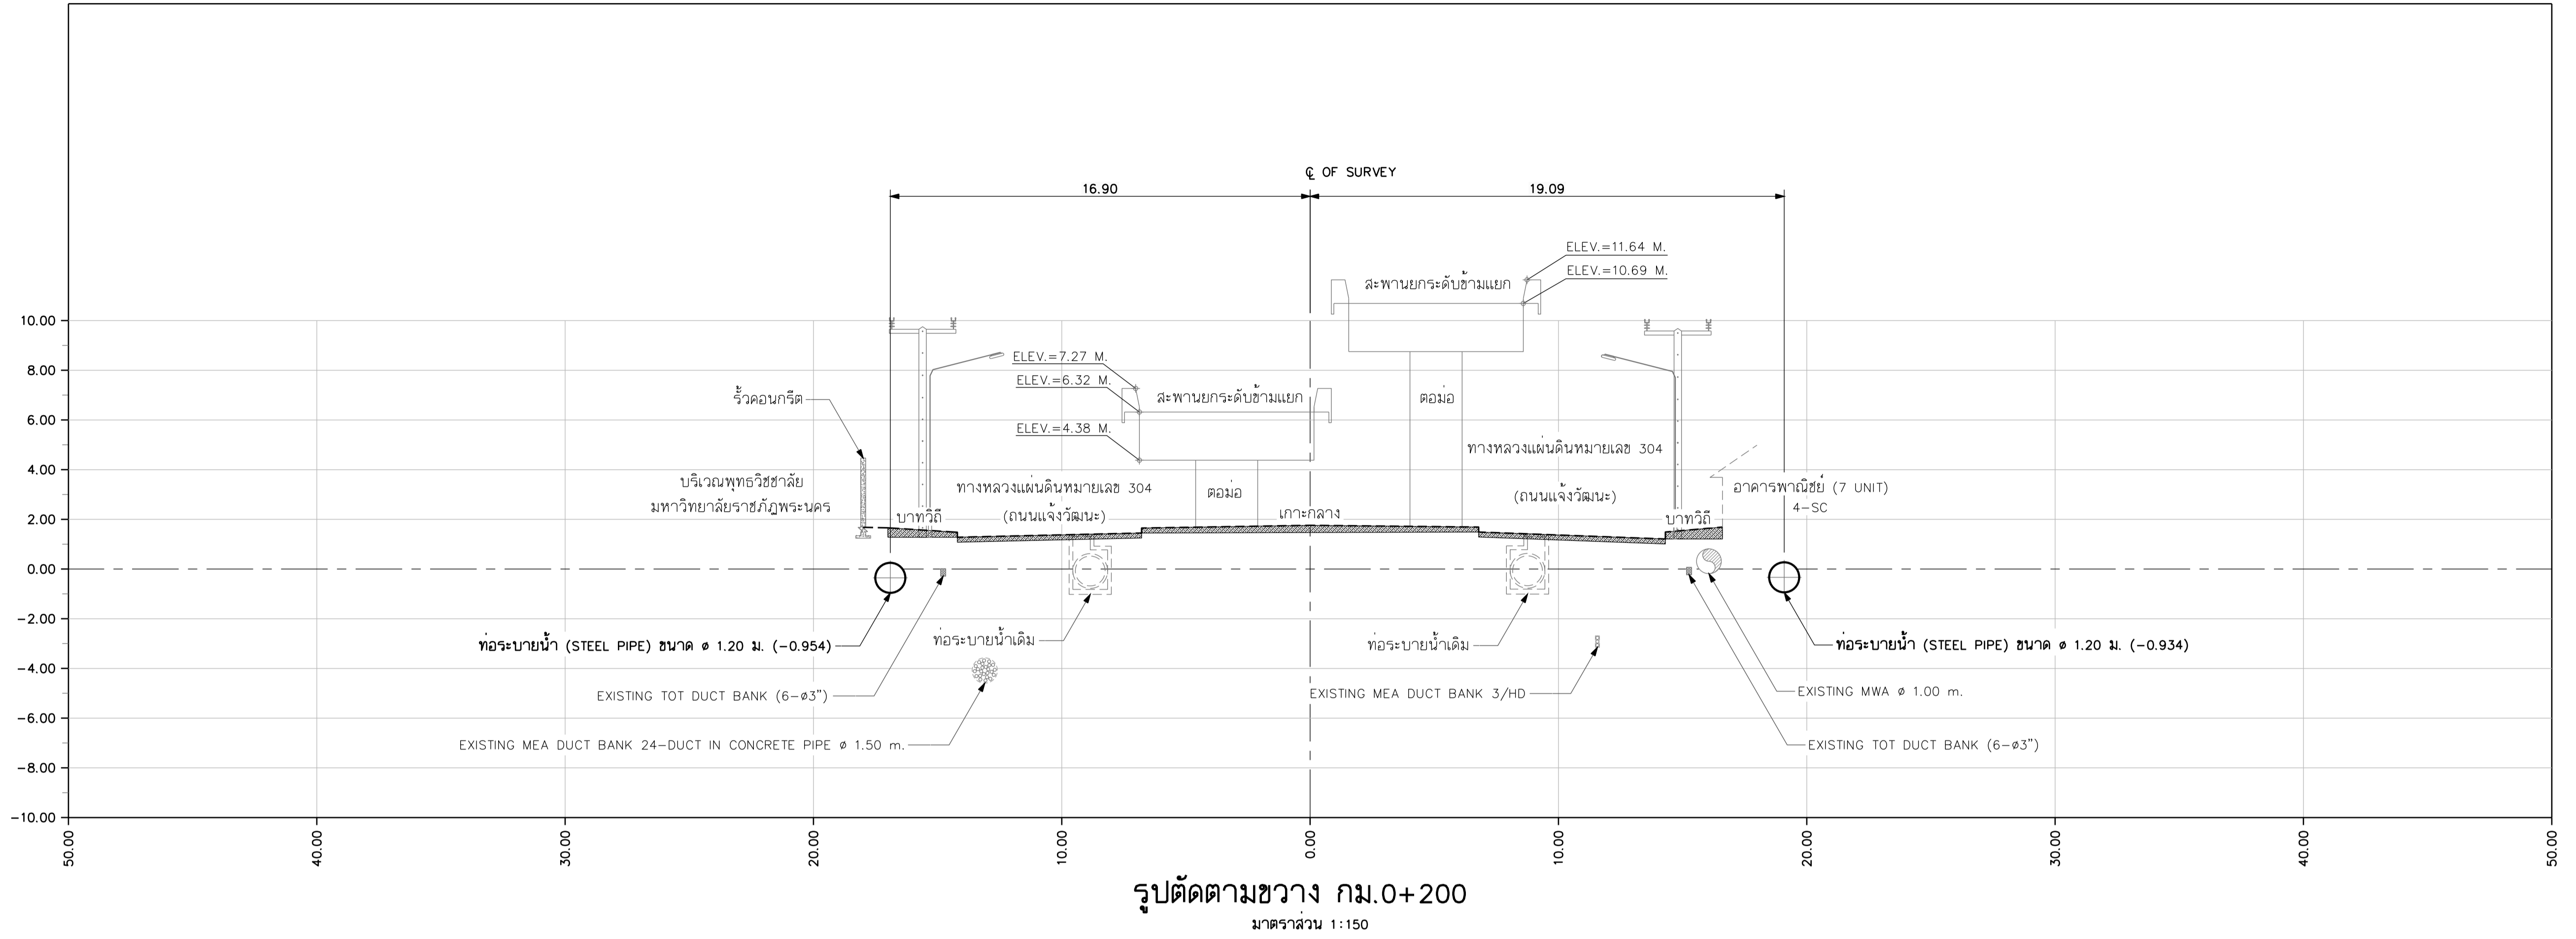

- หมายเหตุ
1. มิติเป็นมิลลิเมตร นอกจากแสดงไว้เป็นอย่างอื่น
  2. ผู้รับจ้างต้องตรวจสอบตำแหน่งและระดับของท่อระบายน้ำแก่ผู้ควบคุมงานเพื่ออนุมัติก่อนเริ่มงานก่อสร้าง และสามารถปรับเปลี่ยนได้ตามดุลยพินิจของผู้ควบคุมงาน
  3. ผู้รับจ้างสามารถเสนอรายการคำนวณหรือปรับเปลี่ยนวิธีการก่อสร้างในชั้นก่อนก่อสร้างแก่ผู้ควบคุมงานอนุมัติโดยปรับเปลี่ยนวงเงินค่าก่อสร้าง

REV. NO.	DESCRIPTION	ENGINEER		DOH	
		CHECKED	DATE	CHECKED	DATE

KINGDOM OF THAILAND  
MINISTRY OF TRANSPORT  
DEPARTMENT OF HIGHWAYS

โครงการศึกษาการแก้ไขปัญหาท่วม  
บนทางหลวงหมายเลข 304 (แจ้งวัฒนะ)  
รูปตัดตามขวาง กม.0+200 - กม.0+400

บริษัท ทีม คอนซัลติ้ง เอนจิเนียริง  
แอนด์ แมเนจเม้นท์ จำกัด (มหาชน)  
บริษัท ศาสดาคุณ คอมมูนิเคชันส์ จำกัด  
บริษัท วิศวกรรมธรณีและฐานราก จำกัด

SUBMITTED  
BY พลตรี คงสุ่ม  
(PROJECT MANAGER) DATE : DD/MM/YY

CIVIL ENGINEER : อธิษฐ์ หนูทอง ภย.62474  
CIVIL ENGINEER : อลงกต ศิริภทรเศรษฐ์ ภย.65771  
CIVIL ENGINEER : สุทธิพงษ์ สกุลดี ภย.22709  
MECHANICAL ENGINEER : ธาดา อุทัยเกียรติกุล ภก.34931 ธพ.  
MECHANICAL ENGINEER : นันทิพย์ บริบูรณ์ ธค.2293

ARCHITECT : นิรันดร์ ประทุมมาศ ก-80.11908  
ELECTRICAL ENGINEER : ณัฐวัฒน์ สิงห์ศิริ ภท.14069  
ELECTRICAL ENGINEER : วิรัตน์ พริกคุณ สทท.5105  
DRAWN : สุทธิพงษ์ รัตนพันธ์  
CHECKED: นายธีรวิทย์ วรวัฒนกิจเจริญ สย.7934

JUL 2018 SCALE 1:150  
SHEET No. CWT-DN-26 46