
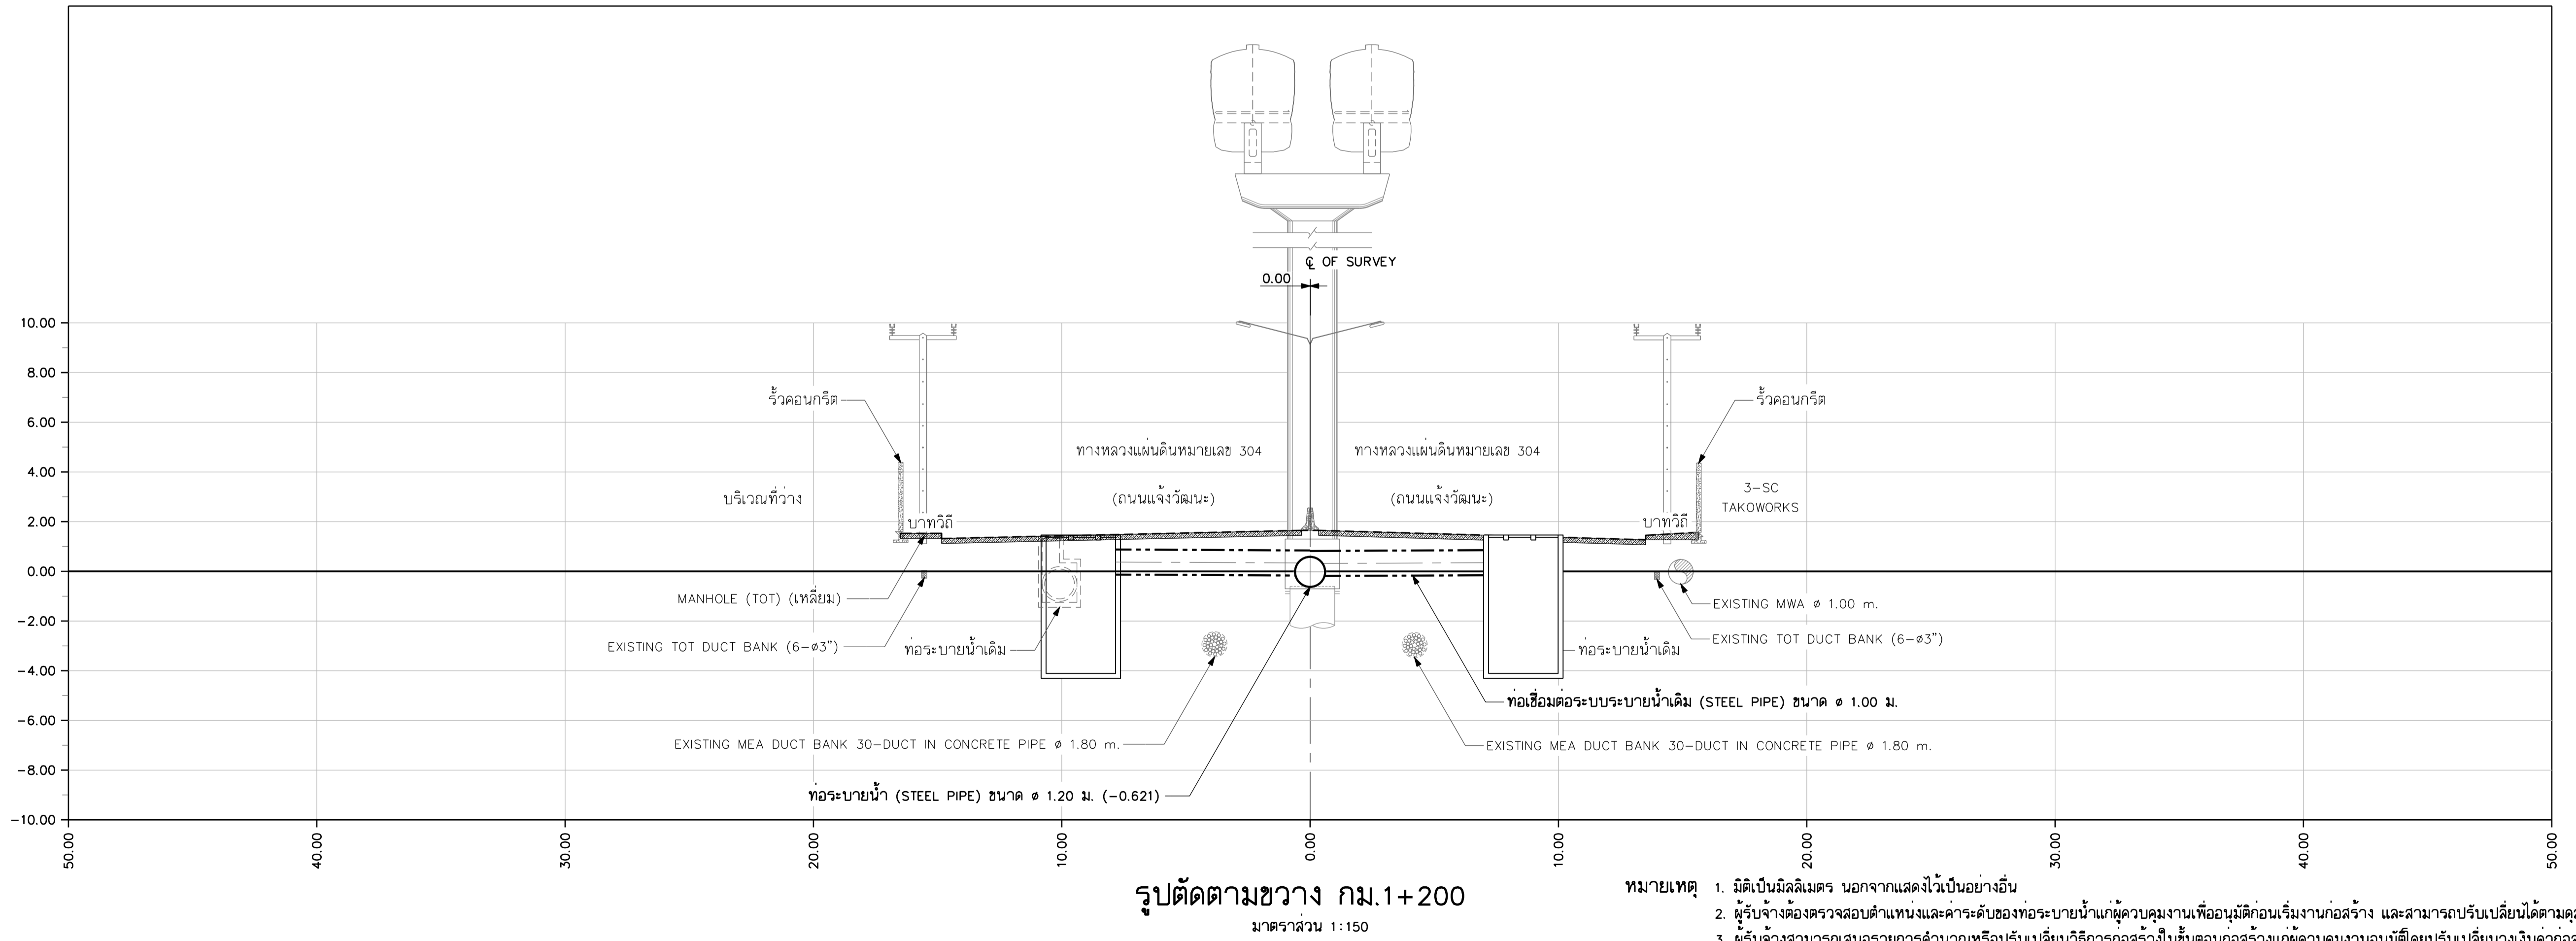


DESIGN	/	/
DRAFT	/	/
CHECKED	/	/

FIELD BOOK NO.	
PROFILE	
ALIGNMENT	

SURVEY	/	/
DRAWN	/	/
CHECKED	/	/

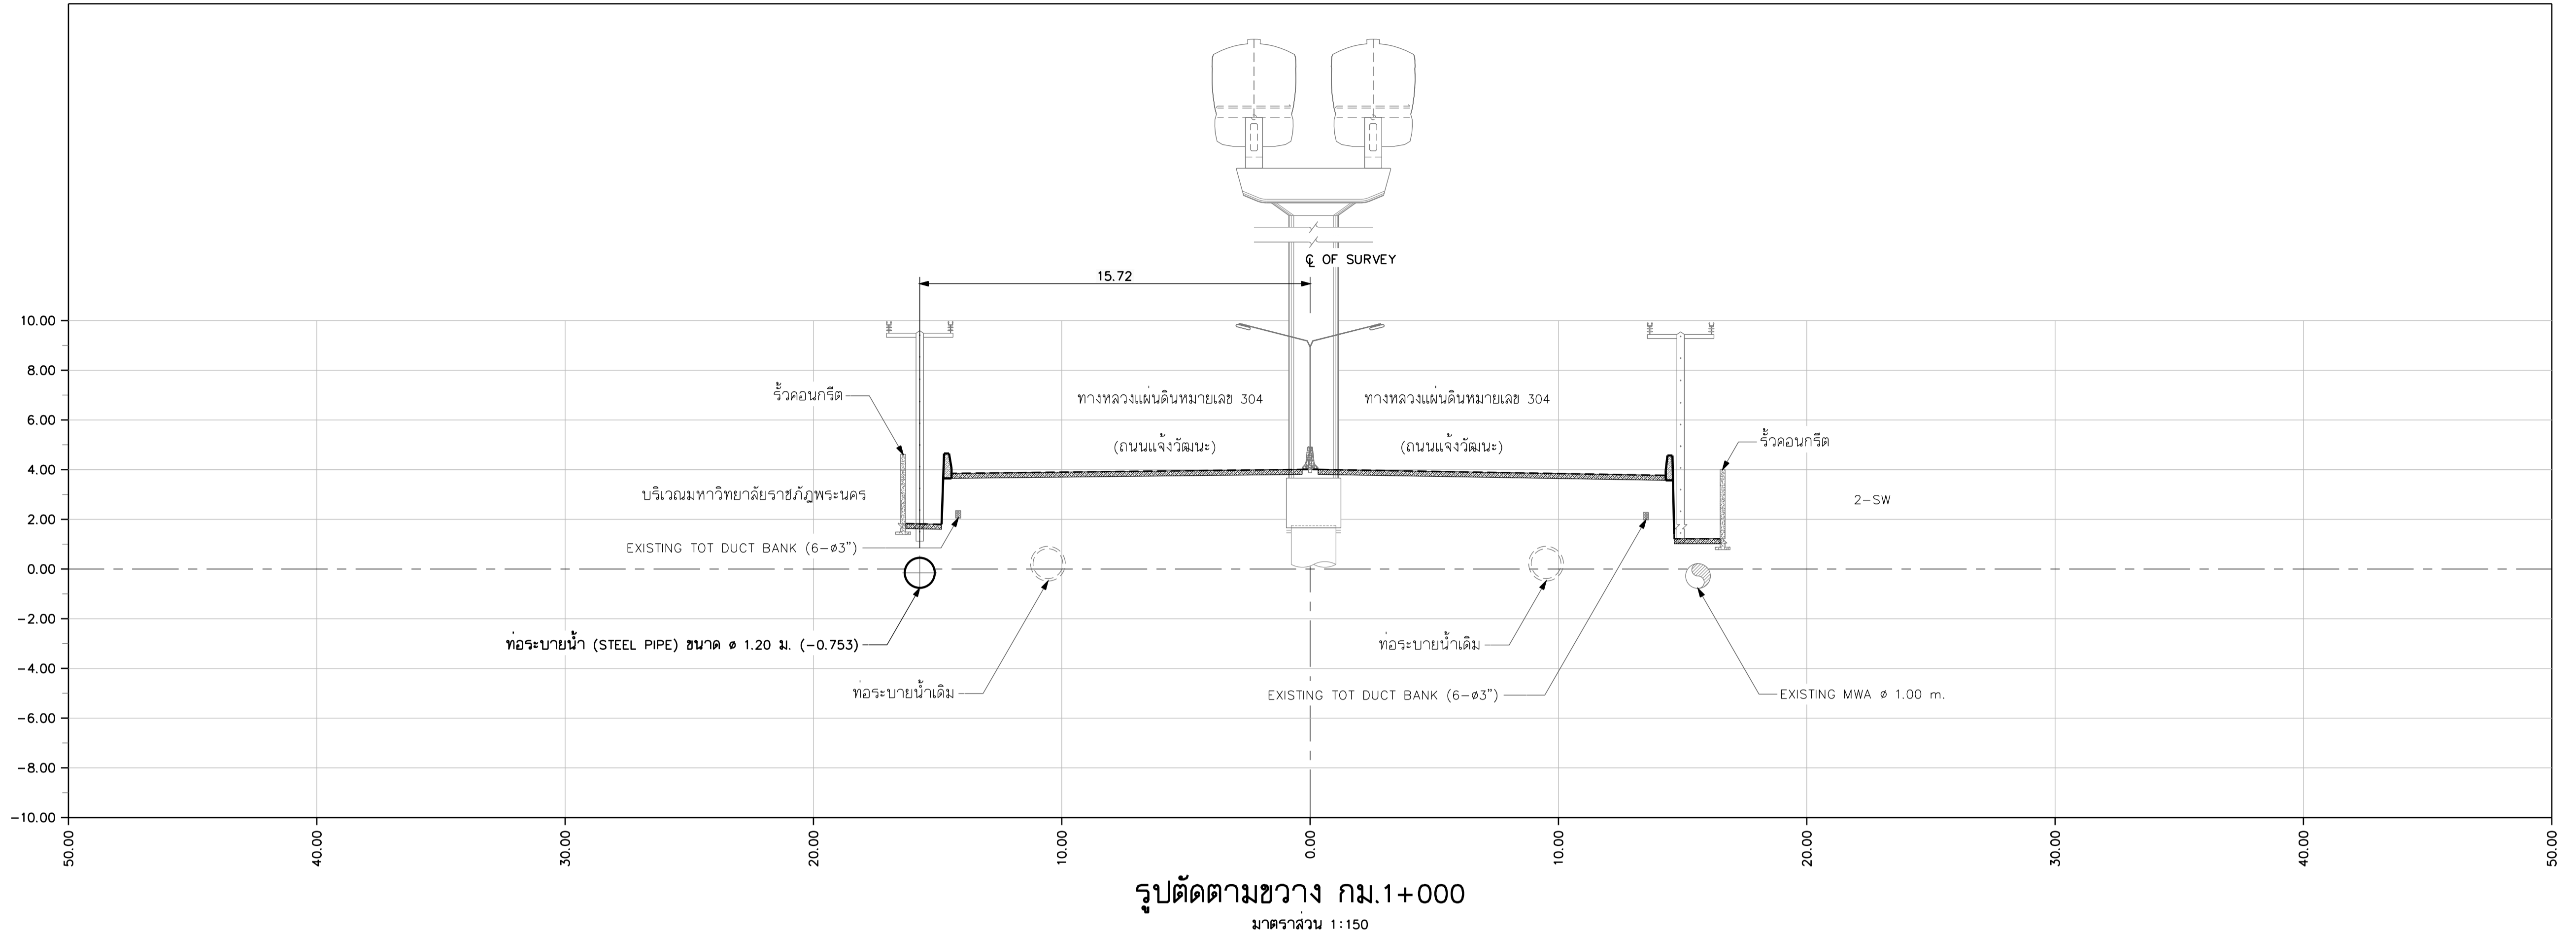

- หมายเหตุ**
- มีดีเป็นมิลลิเมตร นอกจากแสดงไว้เป็นอย่างอื่น
 - ผู้รับจ้างต้องตรวจสอบตำแหน่งและระดับของท่อระบายน้ำแก่ผู้ควบคุมงานเพื่อนำมาตั้งก่อนเริ่มงานก่อสร้าง และสามารถปรับเปลี่ยนได้ตามดุลยพินิจของผู้ควบคุมงาน
 - ผู้รับจ้างสามารถเสนอรายการคำนวณหรือปรับเปลี่ยนวิธีการก่อสร้างในชั้นตอนก่อสร้างแก่ผู้ควบคุมงานอนุมัติโดยปรับเปลี่ยนวงเงินค่าก่อสร้าง

REV. NO.	DESCRIPTION	ENGINEER		DOH	
		CHECKED	DATE	CHECKED	DATE

KINGDOM OF THAILAND
MINISTRY OF TRANSPORT
DEPARTMENT OF HIGHWAYS

โครงการศึกษาการแก้ไขปัญหาท่วม
บนทางหลวงหมายเลข 304 (แจ้งวัฒนะ)
รูปตัดตามขวาง กม.1+000 - กม.1+200

TEAM GROUP บริษัท ทีม คอนซัลติ้ง เอนจิเนียริ่ง
แอนด์ แมเนจเม้นท์ จำกัด (มหาชน)
บริษัท ศาตวรรษ คอมมูนิเคชั่นส์ จำกัด
SCE บริษัท สวิศวกรรมธรณีและฐานราก จำกัด

SUBMITTED
BY พลรัตน์ คงสุข
(PROJECT MANAGER) DATE : DD/MM/YY

CIVIL ENGINEER : อธิพัช หนูทอง ภย.62474
CIVIL ENGINEER : อลงกต สิริภัทรเศรษฐ์ ภย.65771
CIVIL ENGINEER : สุทธิพงษ์ สกุลดี ภย.22709
MECHANICAL ENGINEER : ธาดา อุทัยเกียรติกุล ภก.34931ธพ
MECHANICAL ENGINEER : นันทชัย บริบูรณ์ สค.2293

ARCHITECT : ธีรจันท์ ประทุมมาศ ภ-สถา.11908
ELECTRICAL ENGINEER : ณัฐวัฒน์ สิงห์ศิริ ภท.14069
ELECTRICAL ENGINEER : วิรัตน์ พริกคุณ สทท.5105
DRAWN : สุทธิพงษ์ รัตนพันธ์
CHECKED: นายธีรชาติ วรวัฒนิกิจจริน สย.7934

JUL 2018 SCALE 1:150
SHEET No. 48
CWT-DN-28