
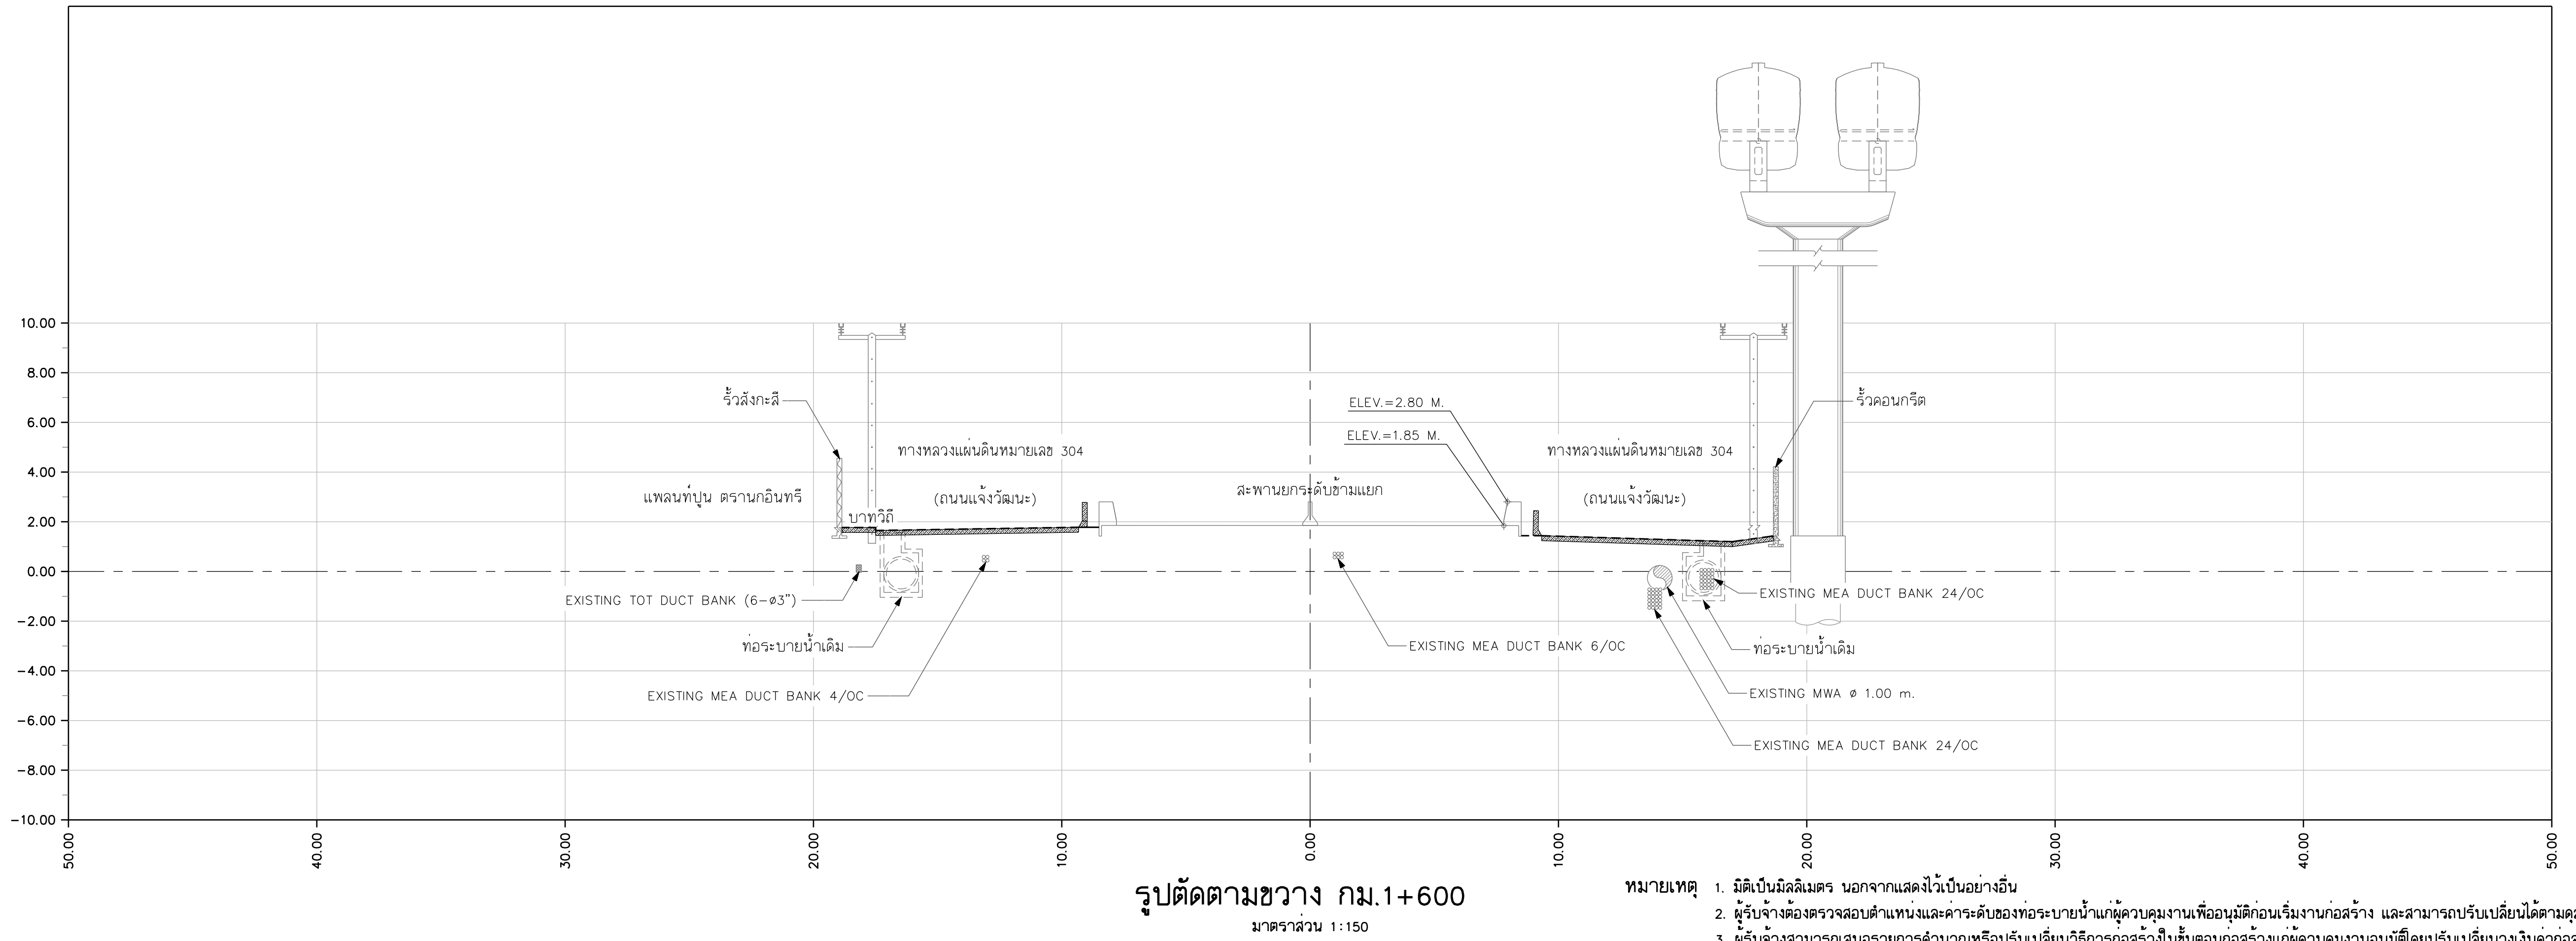


DESIGN	/	/
DRAFT	/	/
CHECKED	/	/

FIELD BOOK NO.	
PROFILE	
ALIGNMENT	

SURVEY	/	/
DRAWN	/	/
CHECKED	/	/

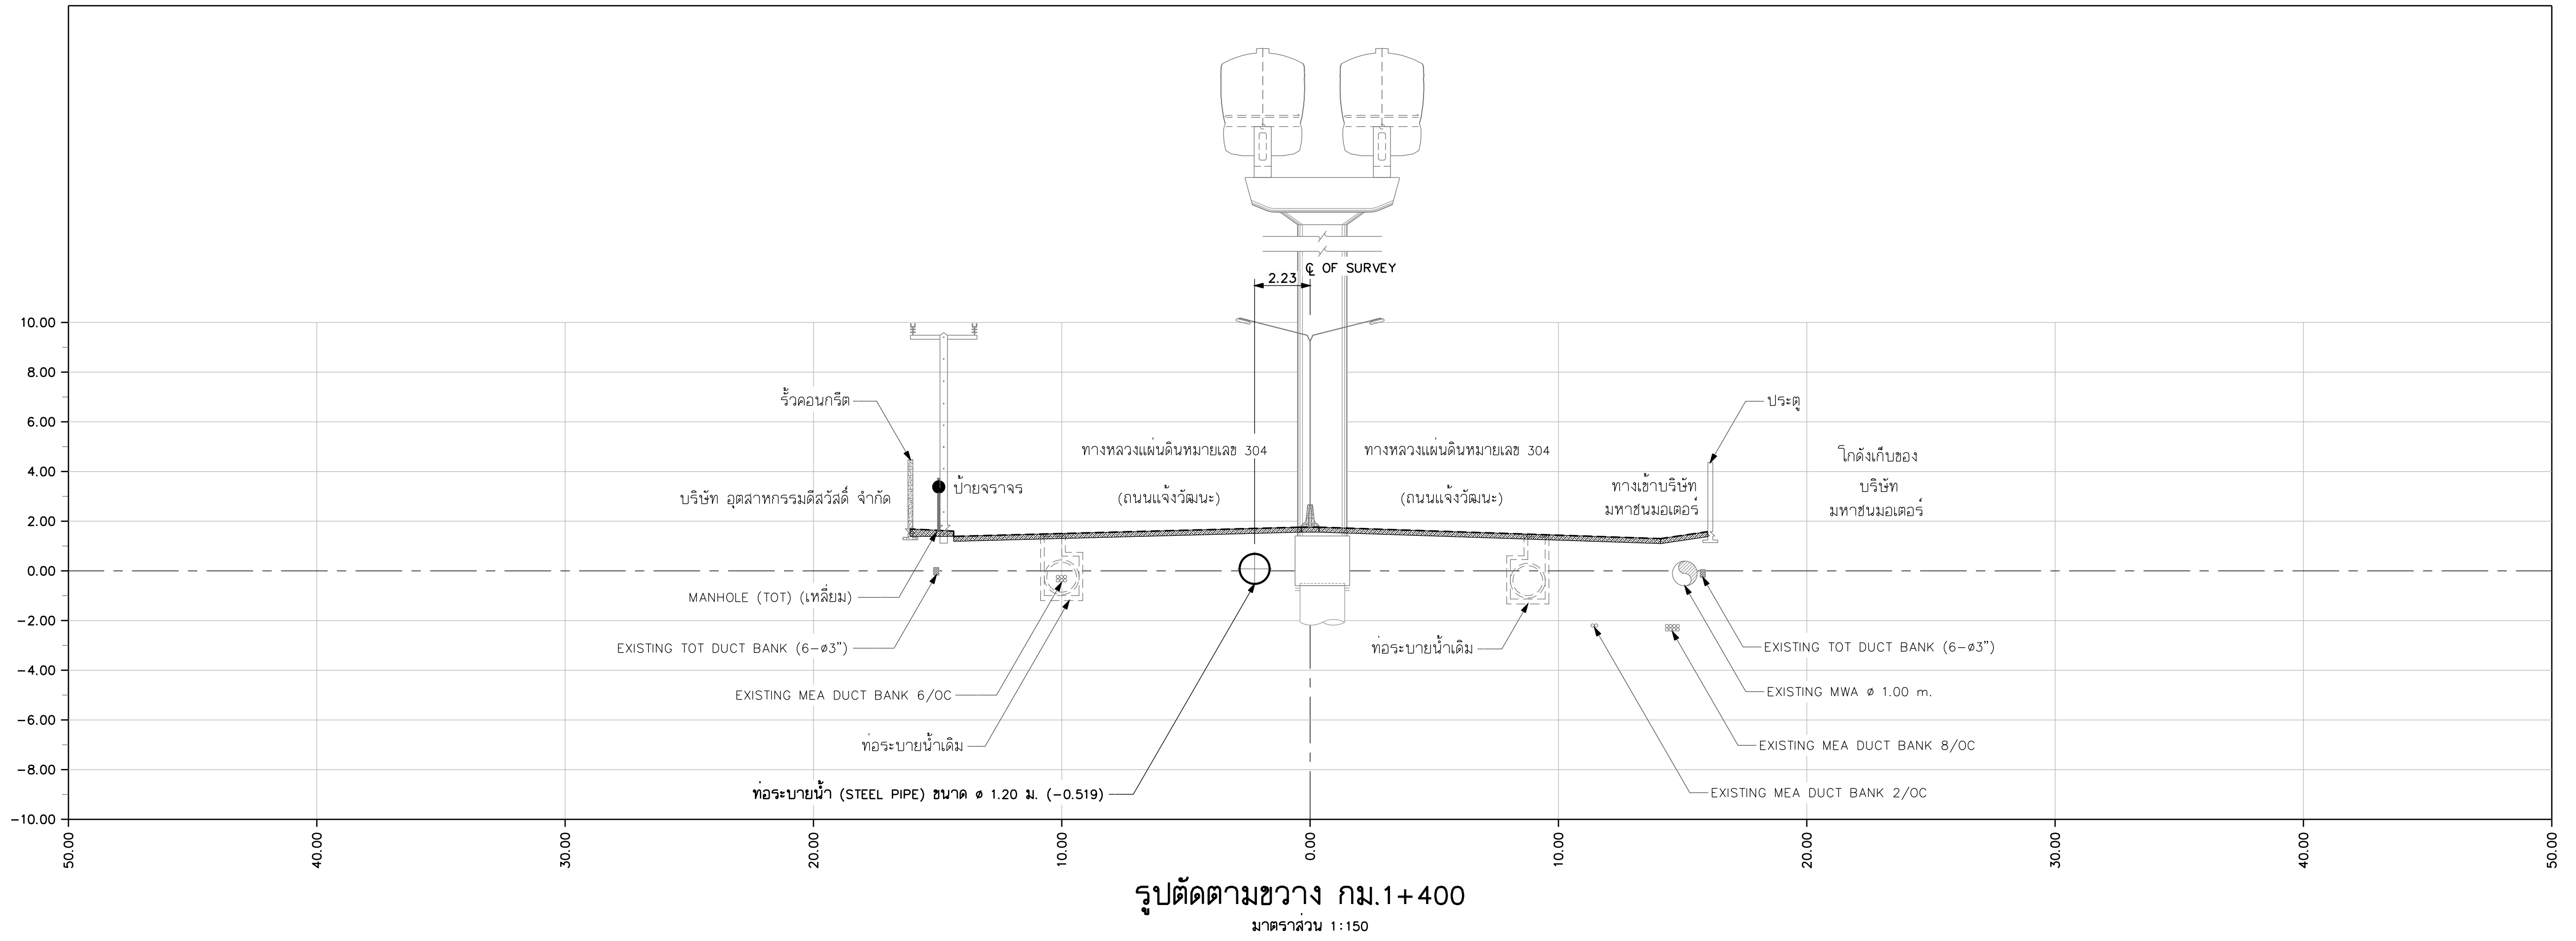

- หมายเหตุ**
- มีดีเป็นมิลลิเมตร นอกจากแสดงไว้เป็นอย่างอื่น
  - ผู้รับจ้างต้องตรวจสอบตำแหน่งและระดับของท่อระบายน้ำก่อนเริ่มงานเพื่ออนุมัติก่อนเริ่มงานก่อสร้าง และสามารถปรับเปลี่ยนได้ตามดุลยพินิจของผู้ควบคุมงาน
  - ผู้รับจ้างสามารถเสนอรายการคำนวณหรือปรับเปลี่ยนวิธีการก่อสร้างในชั้นก่อนก่อสร้างแก่ผู้ควบคุมงานอนุมัติโดยปรับเปลี่ยนวงเงินค่าก่อสร้าง

REV. NO.	DESCRIPTION	ENGINEER		DOH	
		CHECKED	DATE	CHECKED	DATE

**KINGDOM OF THAILAND**  
MINISTRY OF TRANSPORT  
DEPARTMENT OF HIGHWAYS

โครงการศึกษาการแก้ไขปัญหาท่วม  
บนทางหลวงหมายเลข 304 (แจ้งวัฒนะ)  
รูปตัดตามขวาง กม.1+400 - กม.1+600

**TEAM GROUP** บริษัท ทีม คอนซัลติ้ง เอนจิเนียริ่ง  
แอนด์ แมเนจเม้นท์ จำกัด (มหาชน)  
บริษัท ศาวกฤษ คอมมูนิตีส์ จำกัด  
**SCE** บริษัท วิศวกรรมธรณีและฐานราก จำกัด

SUBMITTED  
BY พลตรี คงสูม  
(PROJECT MANAGER) DATE : DD/MM/YY

CIVIL ENGINEER : อธิพัช หนูทอง ฅ.๒๒๔๗๔  
CIVIL ENGINEER : อลงกต ศิริภักดิ์ ฅ.๒๒๕๗๗  
CIVIL ENGINEER : สุทธิพงษ์ สกุลดี ฅ.๒๒๕๗๗  
MECHANICAL ENGINEER : ธาดา อุทัยนิรมิต ฅ.๓๔๙๓๑๓๓  
MECHANICAL ENGINEER : นิพนธ์ บริบูรณ์ ฅ.๒๒๕๗๗

ARCHITECT : ธีรจันท์ ประทุมมาศ ฅ.๒๒๕๗๗  
ELECTRICAL ENGINEER : ณัฐวัฒน์ สิงห์ศิริ ฅ.๒๒๕๗๗  
ELECTRICAL ENGINEER : วิวัฒน์ พริกคุณ ฅ.๒๒๕๗๗  
DRAWN : สุทธิพงษ์ รัตนพันธ์  
CHECKED: นายธีรวัฒน์ วรรณภิรมย์ ฅ.๒๒๕๗๗

JUL 2018 SCALE 1:150  
SHEET No. CWT-DN-29 49