


DESIGN	/ /
DRAFT	/ /
CHECKED	/ /

FIELD BOOK NO.	
PROFILE	ALIGNMENT

SURVEY	/ /
DRAWN	/ /
CHECKED	/ /

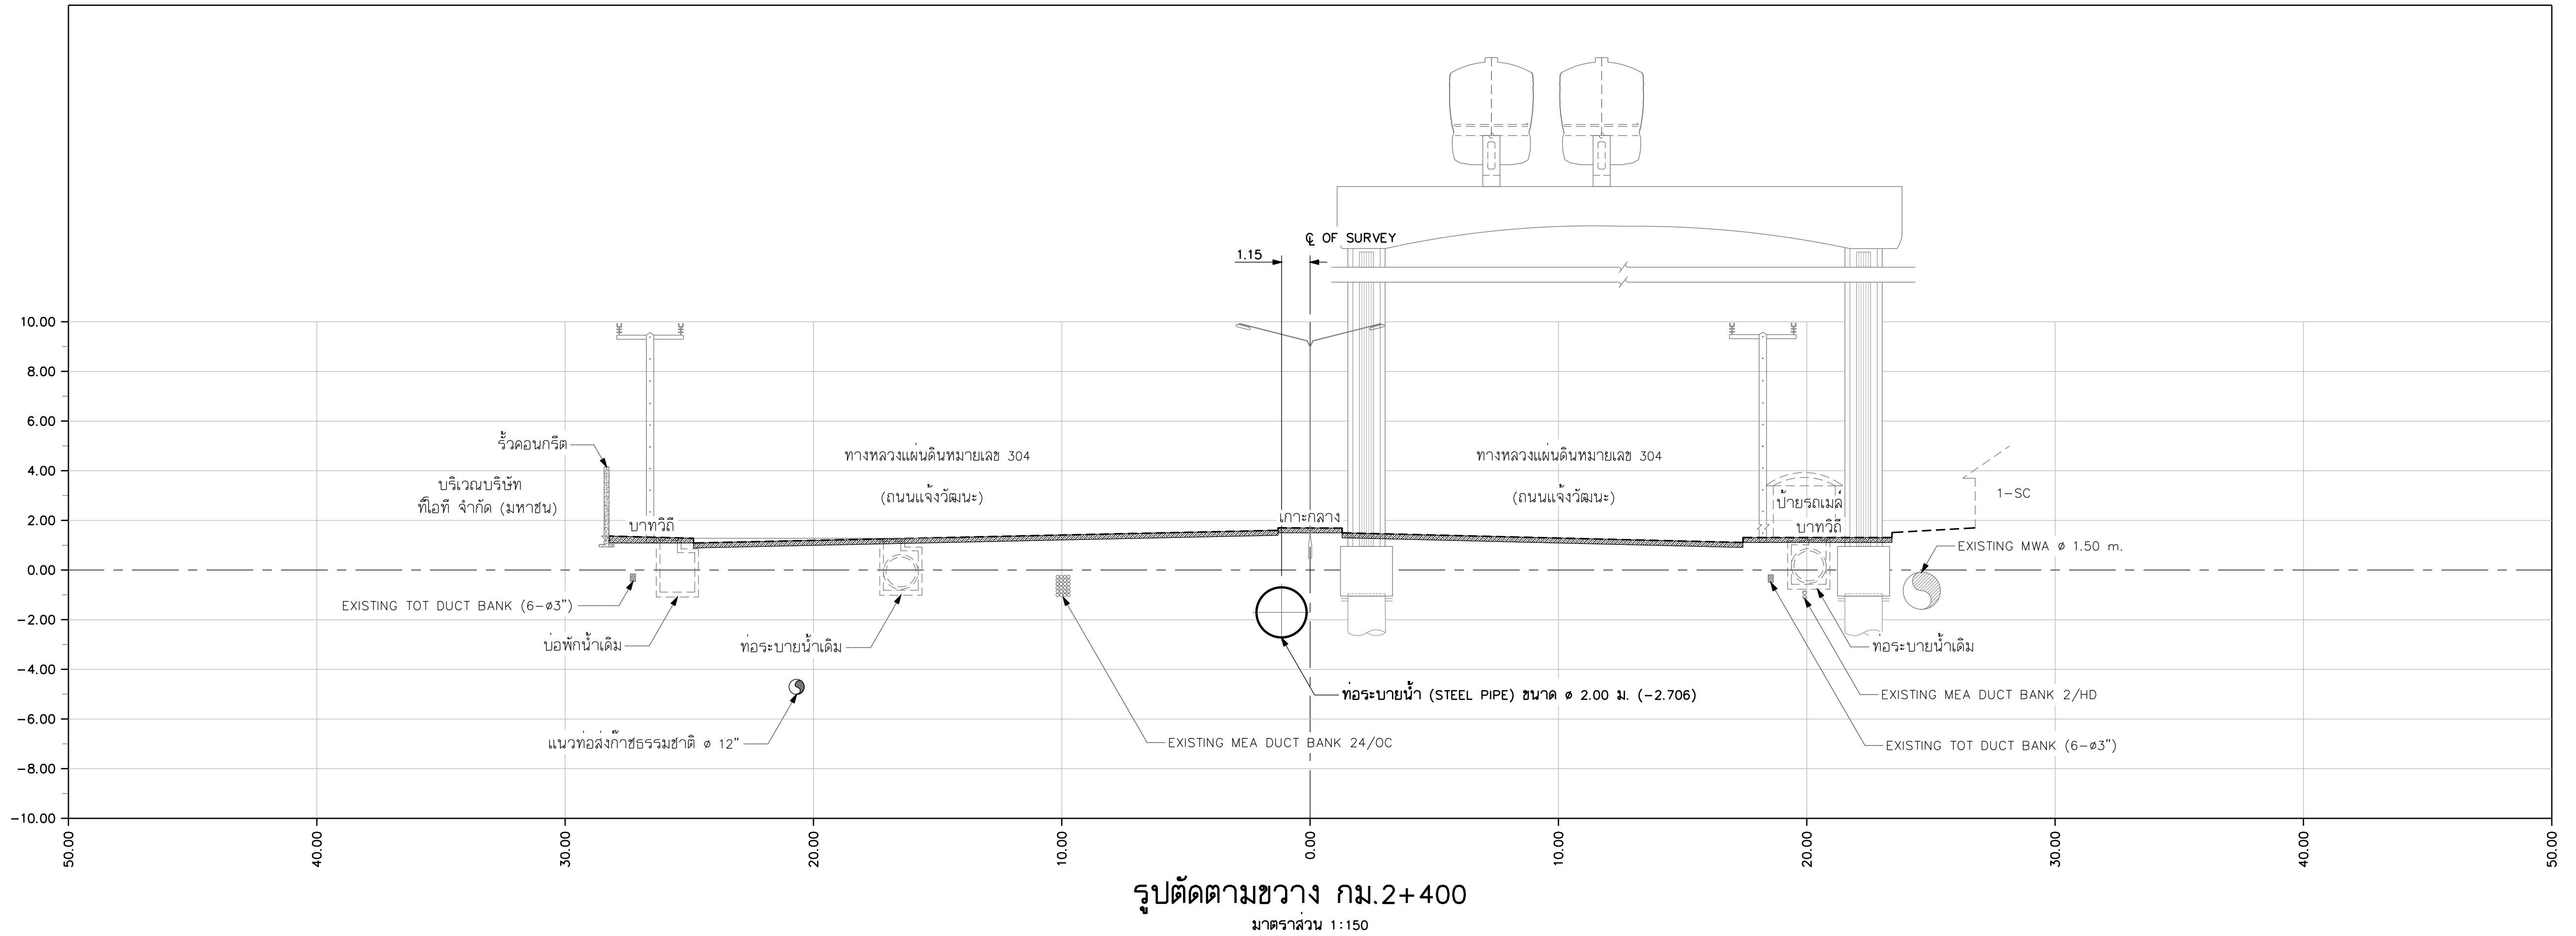

- หมายเหตุ
1. มิติเป็นมิลลิเมตร นอกจากแสดงไว้เป็นอย่างอื่น
  2. ผู้รับจ้างต้องตรวจสอบตำแหน่งและระดับของท่อระบายน้ำเพื่อดูความถี่ก่อนเริ่มงานก่อสร้าง และสามารถปรับเปลี่ยนได้ตามจุดขุดพบของคู่มือควบคุมงาน
  3. ผู้รับจ้างสามารถเสนอรายการคำนวณหรือปรับเปลี่ยนวิธีการก่อสร้างในขั้นตอนก่อสร้างแก่ผู้ควบคุมงานอนุมัติโดยปรับเปลี่ยนวงเงินค่าก่อสร้าง

REV. NO.	DESCRIPTION	ENGINEER		DOH	
		CHECKED	DATE	CHECKED	DATE

KINGDOM OF THAILAND  
MINISTRY OF TRANSPORT  
DEPARTMENT OF HIGHWAYS

โครงการศึกษาการแก้ไขปัญหาท่วม  
บนทางหลวงหมายเลข 304 (แจ้งวัฒนะ)  
รูปตัดตามขวาง กม.2+400

TEAM GROUP บริษัท ทีม คอนซัลติ้ง เอนจิเนียริ่ง แอนด์ แมเนจเม้นท์ จำกัด (มหาชน)  
บริษัท ดาวฤกษ์ คอมมูนิเคชั่นส์ จำกัด  
บริษัท วิศวกรรมธรณีและฐานราก จำกัด

SUBMITTED BY พลตรี คงสุ่ม (PROJECT MANAGER) DATE : DD/MM/YY

CIVIL ENGINEER : อธิษฐ์ หนูทอง ภย.62474  
CIVIL ENGINEER : อลงกต สิริภัทรเศรษฐ์ ภย.65771  
CIVIL ENGINEER : สุทธิพงษ์ สกุลดี ภย.22709  
MECHANICAL ENGINEER : ธาดา อุทัยเกียรติกุล ภก.34931  
MECHANICAL ENGINEER : นันทชัย บริบูรณ์ สค.2293

ARCHITECT : ธีรจันท์ ประทุมมาศ ภ-สค.11908  
ELECTRICAL ENGINEER : ณัฐวัฒน์ สิงห์ศิริ ภทล.14069  
ELECTRICAL ENGINEER : วิรัตน์ พริกคุณ สทพ.5105  
DRAWN : สุทธิพงษ์ วัฒนพันธ์  
CHECKED: นายธีรชาติ วรวัฒนิกิจจัน ภย.7934

JUL 2018 SCALE 1:150  
SHEET No. 52  
CWT-DN-32