


DESIGN	/ /
DRAFT	/ /
CHECKED	/ /

FIELD BOOK NO.	
PROFILE	
ALIGNMENT	

SURVEY	/ /
DRAWN	/ /
CHECKED	/ /

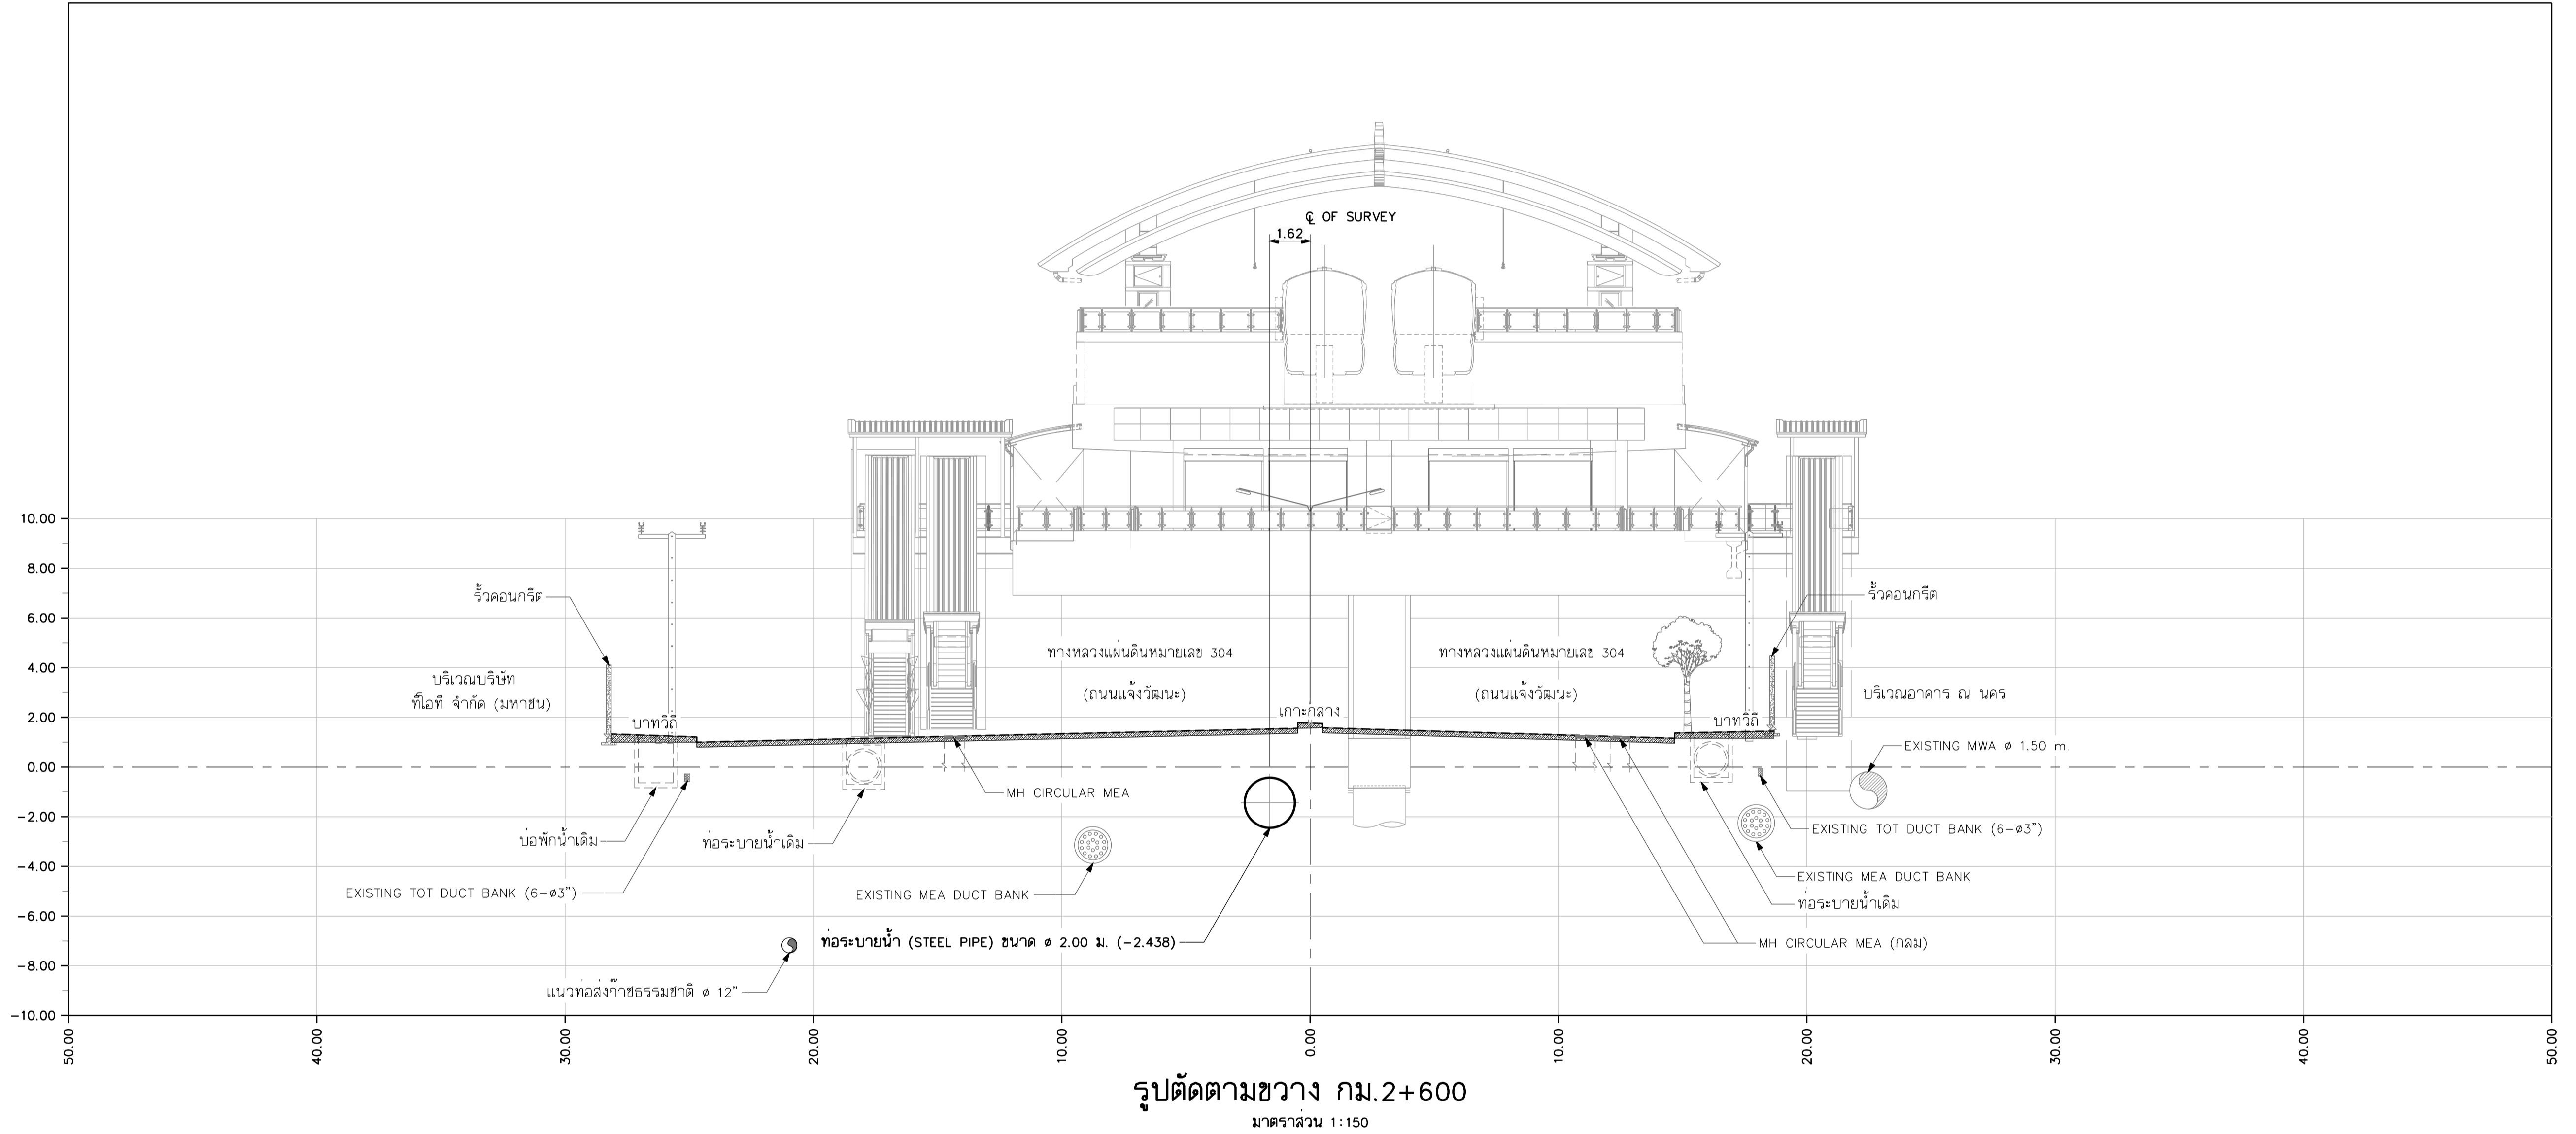

- หมายเหตุ
1. มิติเป็นมิลลิเมตร นอกจากแสดงไว้เป็นอย่างอื่น
 2. ผู้รับจ้างต้องตรวจสอบตำแหน่งและระดับของท่อระบายน้ำแก่ผู้ควบคุมงานก่อนเริ่มงานก่อสร้าง และสามารถปรับเปลี่ยนได้ตามดุลยพินิจของผู้ควบคุมงาน
 3. ผู้รับจ้างสามารถเสนอรายการคำนวณหรือปรับเปลี่ยนวิธีการก่อสร้างในชั้นก่อนก่อสร้างแก่ผู้ควบคุมงานอนุมัติโดยปรับเปลี่ยนแปลงเงินค่าก่อสร้าง

REV. NO.	DESCRIPTION	ENGINEER		DOH	
		CHECKED	DATE	CHECKED	DATE

KINGDOM OF THAILAND
MINISTRY OF TRANSPORT
DEPARTMENT OF HIGHWAYS

โครงการศึกษาการแก้ไขปัญหาท่วม
บนทางหลวงหมายเลข 304 (แจ้งวัฒนะ)
รูปตัดตามขวาง กม.2+600

	บริษัท ทีม คอนซัลติ้ง เอนจิเนียริง แอนด์ แมเนจเม้นท์ จำกัด (มหาชน)
	บริษัท ศวฤกษ์ คอมมูนิเคชั่นส์ จำกัด บริษัท วิศวกรรมธรณีและฐานราก จำกัด

SUBMITTED	พลรัตน์ คงสุข
BY	
(PROJECT MANAGER) DATE : DD/MM/YY	

CIVIL ENGINEER : อธิพัทธ์ หนูทอง ภย.62474	
CIVIL ENGINEER : อลงกต ศิริภัทรเศรษฐ์ ภย.65771	
CIVIL ENGINEER : สุทธิพงษ์ สกุลดี ภย.22709	
MECHANICAL ENGINEER : ธาดา อุทัยนิรมิตกุล ภก.34931	
MECHANICAL ENGINEER : นันทิพย์ บริบูรณ์ สค.2293	

ARCHITECT : ธีรจันท์ ประทุมมาศ ภ-ธก.11908	
ELECTRICAL ENGINEER : ณัฐวุฒิ สิงห์ศิริ ภทล.14069	
ELECTRICAL ENGINEER : วิรัตน์ พริกกุล สทพ.5105	
DRAWN : สุทธิพงษ์ รัตนพันธ์	
CHECKED: นายธีรชาติ วรวัฒนิกิจจัน ภย.7934	

JUL 2018	SCALE 1:150
SHEET No.	53
CWT-DN-33	