
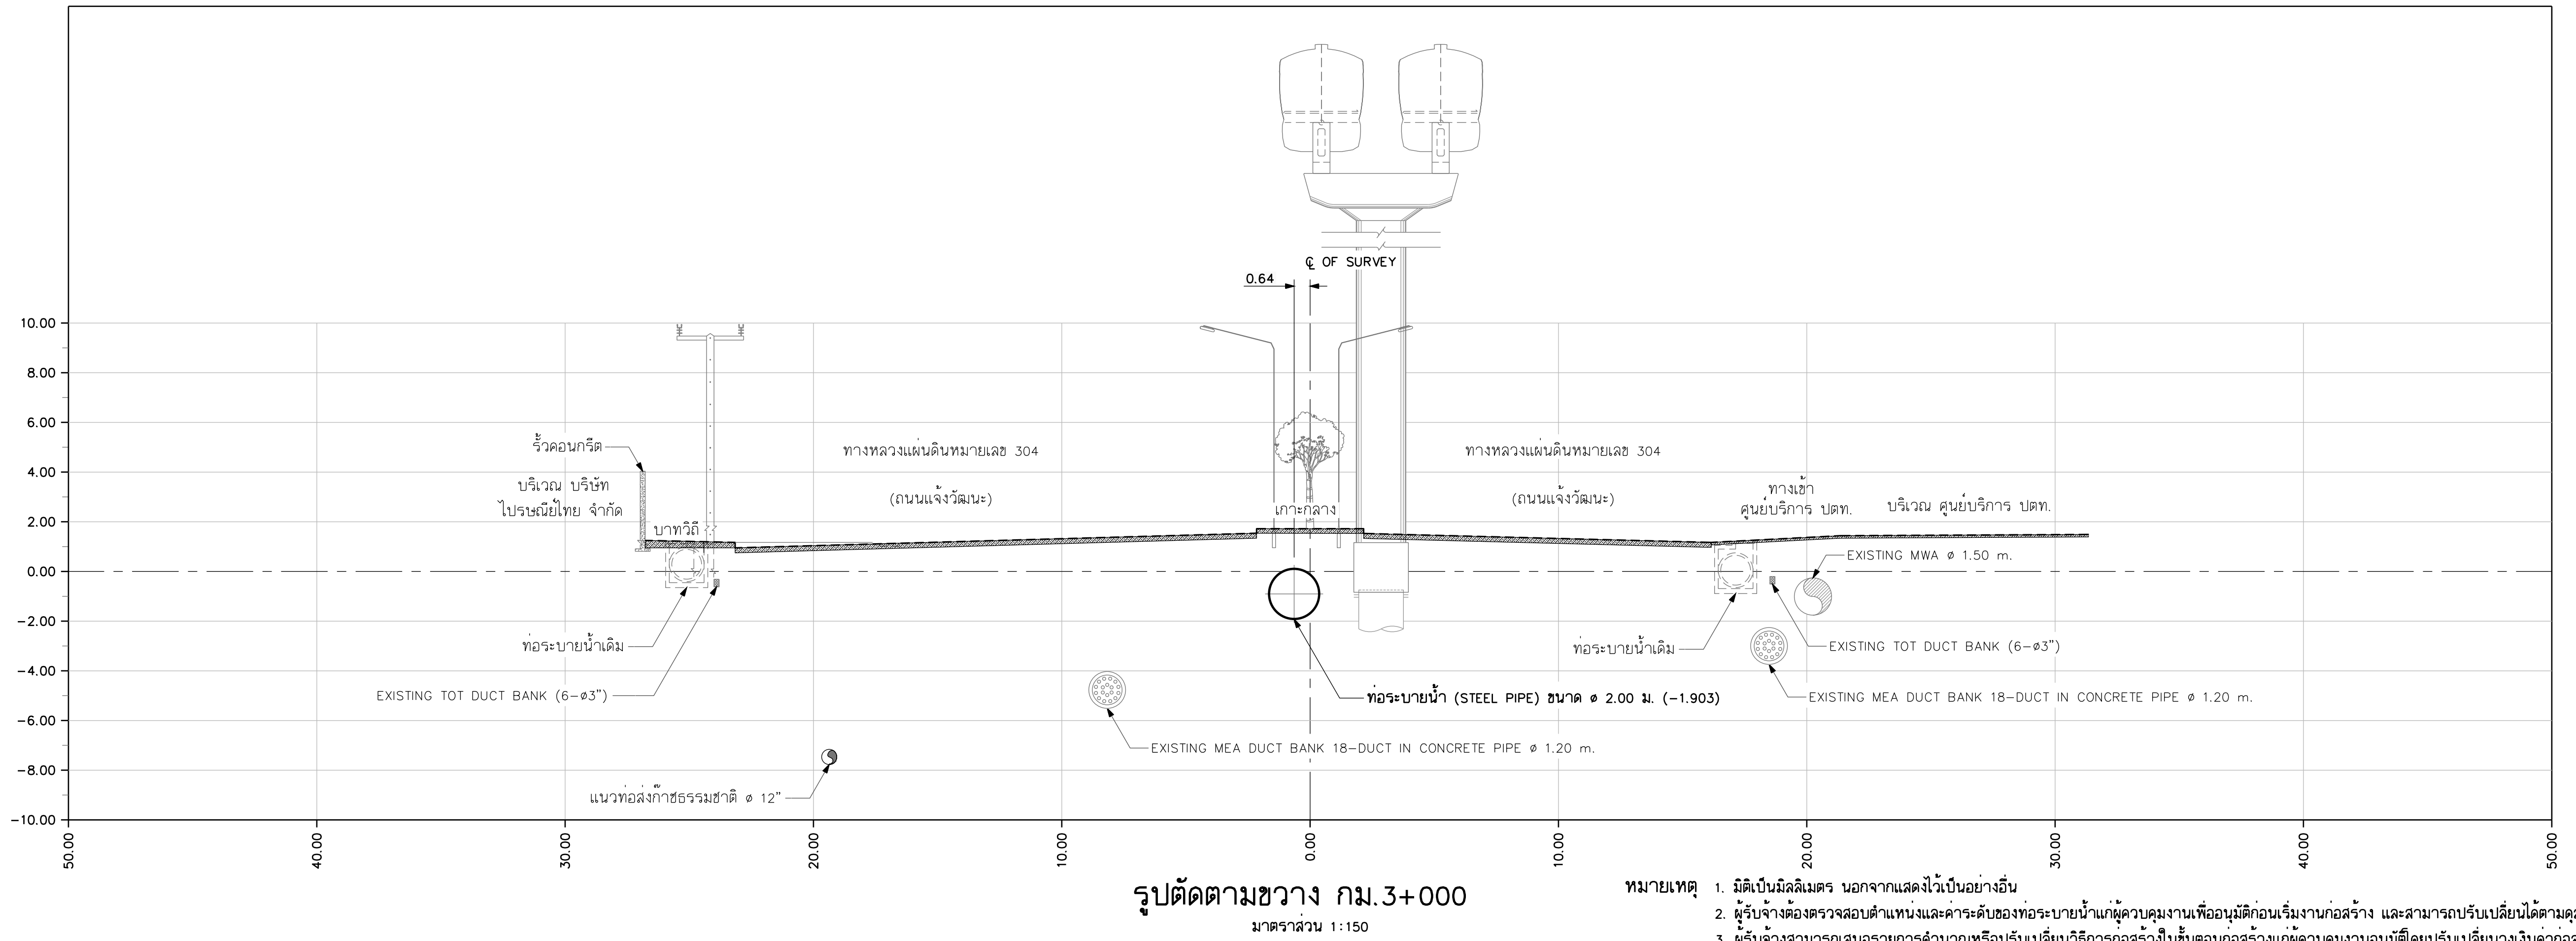


DESIGN	/	/
DRAFT	/	/
CHECKED	/	/

FIELD BOOK NO.	
PROFILE	
ALIGNMENT	

SURVEY	/	/
DRAWN	/	/
CHECKED	/	/

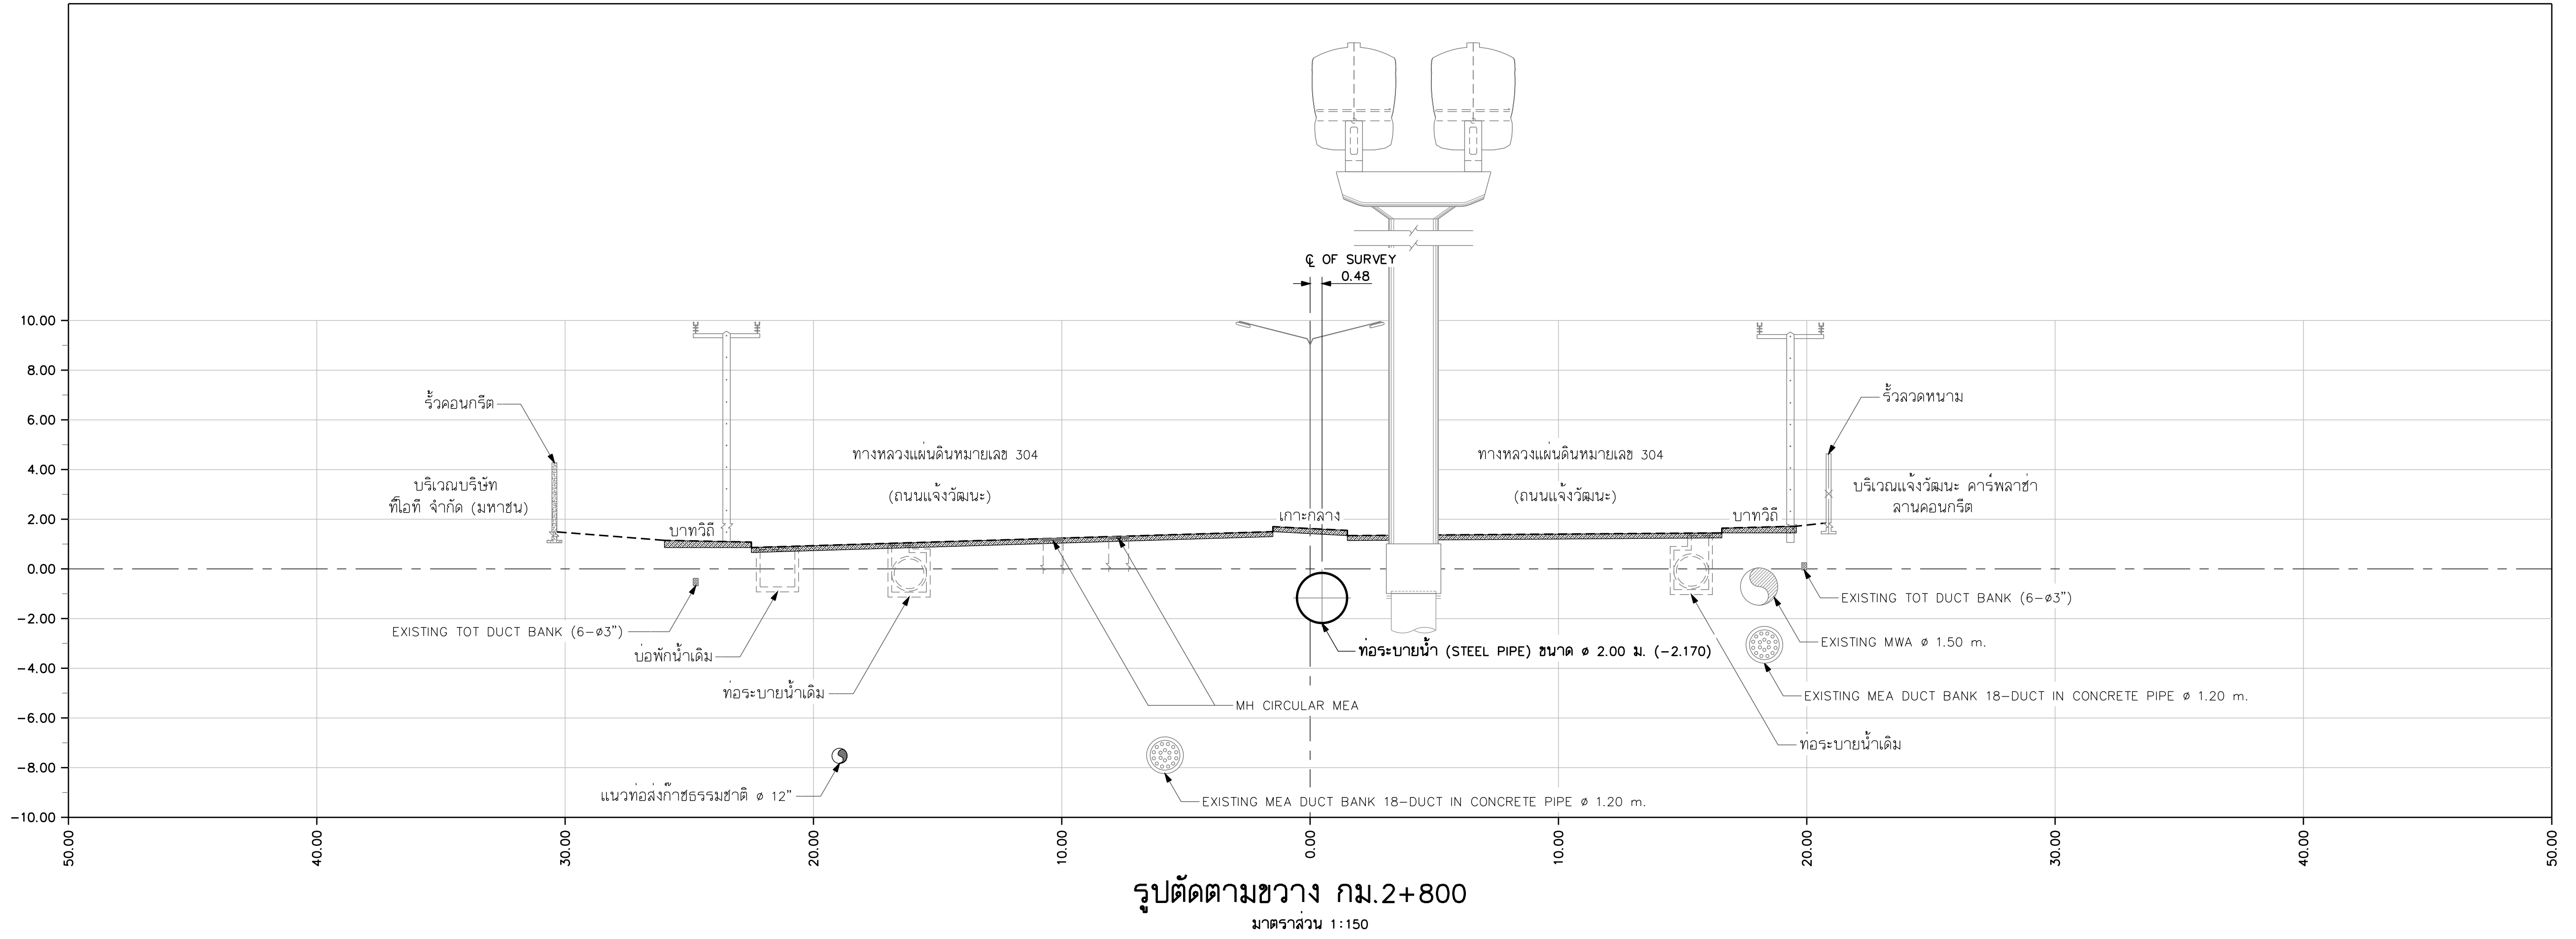

- หมายเหตุ
1. มิติเป็นมิลลิเมตร นอกจากแสดงไว้เป็นอย่างอื่น
 2. ผู้รับจ้างต้องตรวจสอบตำแหน่งและระดับของท่อระบายน้ำก่อนเริ่มงานเพื่ออนุมัติก่อนเริ่มงานก่อสร้าง และสามารถปรับเปลี่ยนได้ตามดุลยพินิจของผู้ควบคุมงาน
 3. ผู้รับจ้างสามารถเสนอรายการคำนวณหรือปรับเปลี่ยนวิธีการก่อสร้างในชั้นก่อนก่อสร้างแก่ผู้ควบคุมงานอนุมัติโดยปรับเปลี่ยนวงเงินค่าก่อสร้าง

REV. NO.	DESCRIPTION	ENGINEER		DOH	
		CHECKED	DATE	CHECKED	DATE

KINGDOM OF THAILAND
MINISTRY OF TRANSPORT
DEPARTMENT OF HIGHWAYS

โครงการศึกษาการแก้ไขปัญหาท่วม
บนทางหลวงหมายเลข 304 (แจ้งวัฒนะ)
รูปตัดตามขวาง กม.2+800 - กม.3+000

TEAM GROUP บริษัท ทีม คอนซัลติ้ง เอนจิเนียริง
แอนด์ แมเนจเม้นท์ จำกัด (มหาชน)
บริษัท ดาวฤกษ์ คอมมูนิเคชั่นส์ จำกัด
บริษัท วิศวกรรมธรณีและฐานราก จำกัด

SUBMITTED BY พลริตต์ คงสุข
(PROJECT MANAGER) DATE : DD/MM/YY

CIVIL ENGINEER : อธิพัทธ์ หนูทอง ภย.62474
CIVIL ENGINEER : อลงกต สิริภัทรเศรษฐ์ ภย.65771
CIVIL ENGINEER : สุทธิพงษ์ สุกคัลย์ ภย.22709
MECHANICAL ENGINEER : ธาดา อุทัยขันธ์ศิริกุล ภก.34931ธพ
MECHANICAL ENGINEER : นันทธ บัณฑิตกุล สค.2293

ARCHITECT : นิจจน์ ประทุมมาศ ภ-ธก.11908
ELECTRICAL ENGINEER : ณัฐวัฒน์ สิงห์ศิริ ภทล.14069
ELECTRICAL ENGINEER : วิรัตน์ พริกคุณ สทท.5105
DRAWN : สุทธิพงษ์ รัตนพันธ์
CHECKED: นายธีรชาลย์ วรวัฒนภิโรจน์ สย.7934

JUL 2018 SCALE 1:150
SHEET No. CWT-DN-34 54