
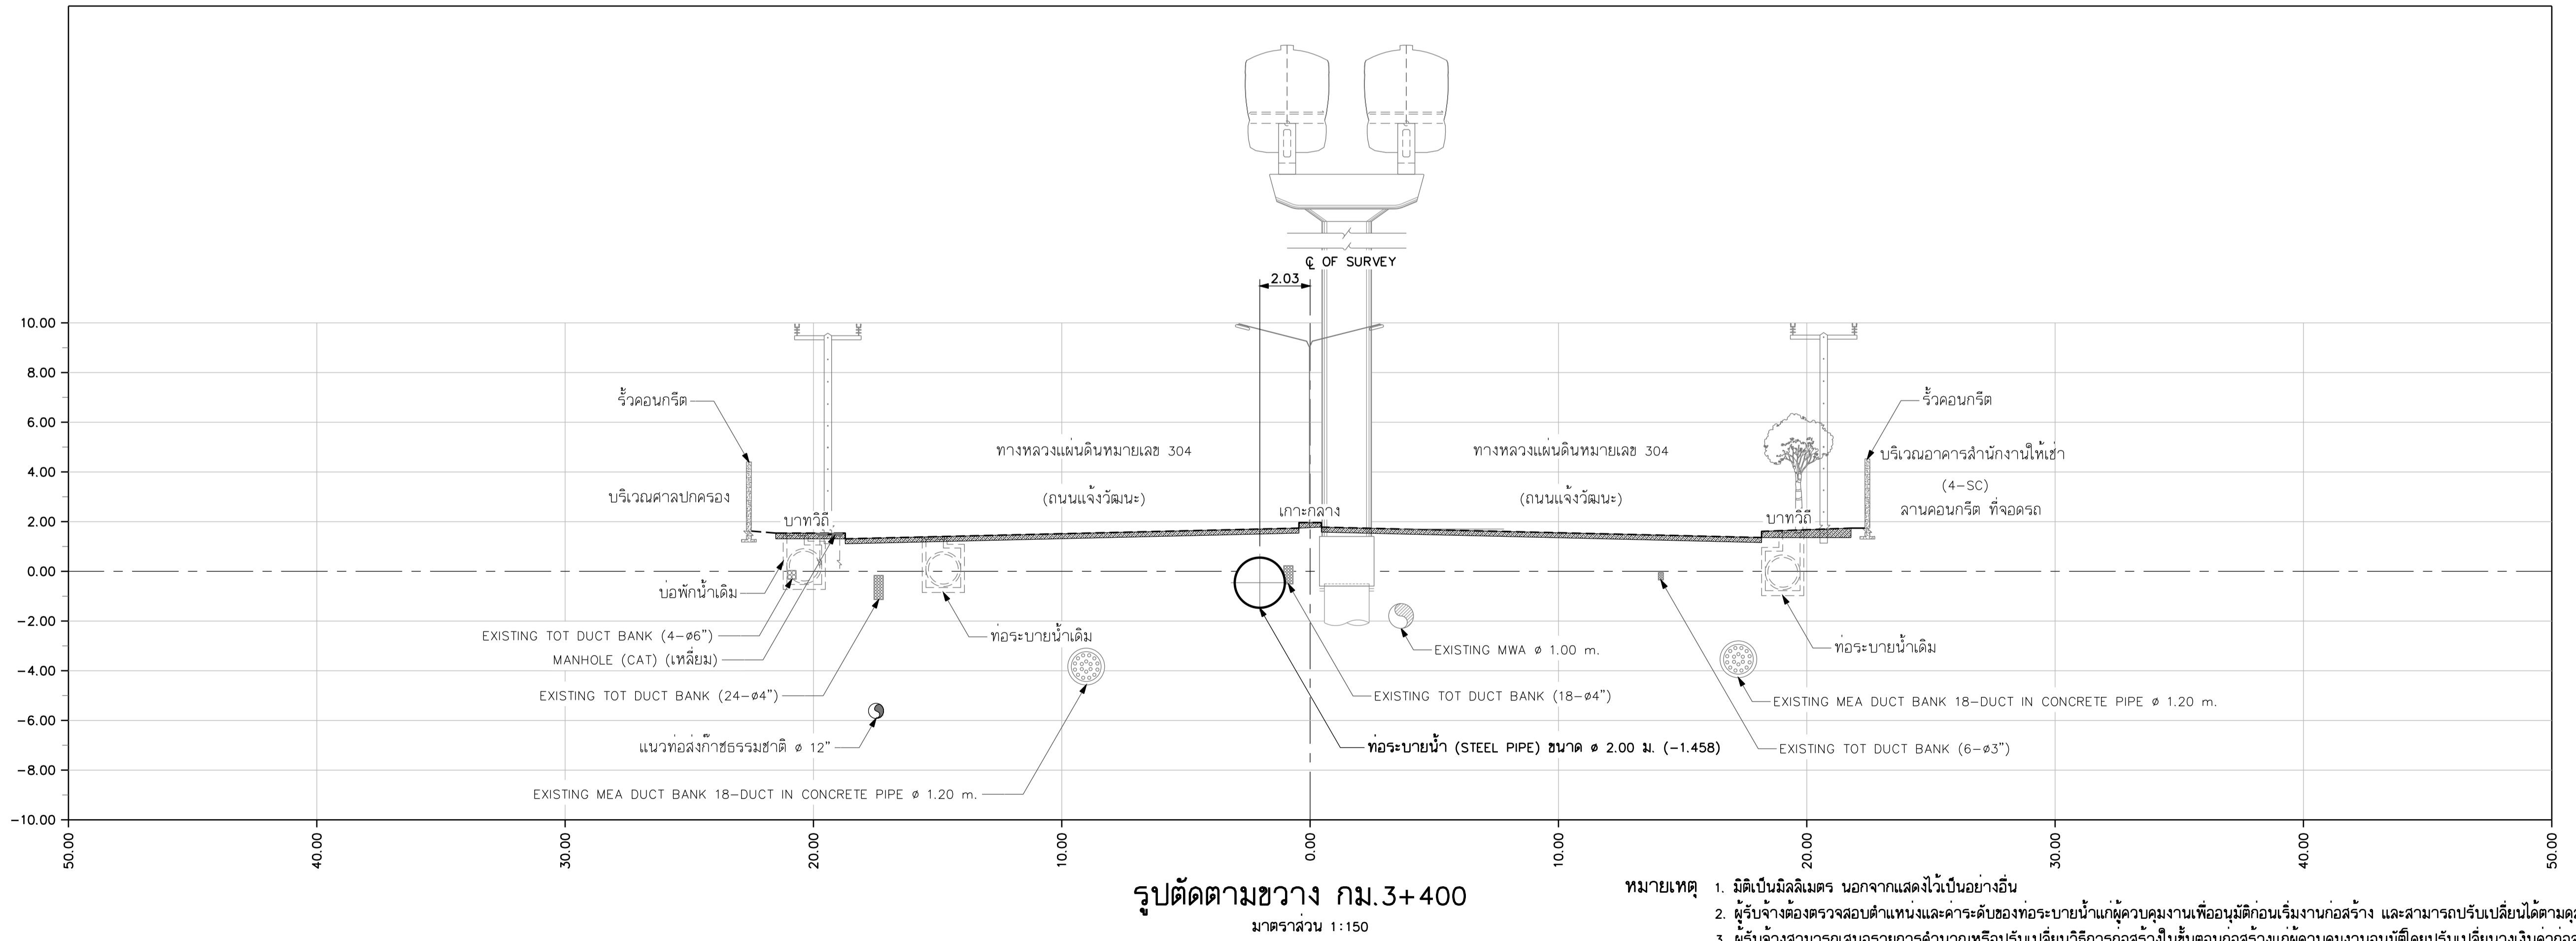


DESIGN	/	/
DRAFT	/	/
CHECKED	/	/

FIELD BOOK NO.	
PROFILE	
ALIGNMENT	

SURVEY	/	/
DRAWN	/	/
CHECKED	/	/

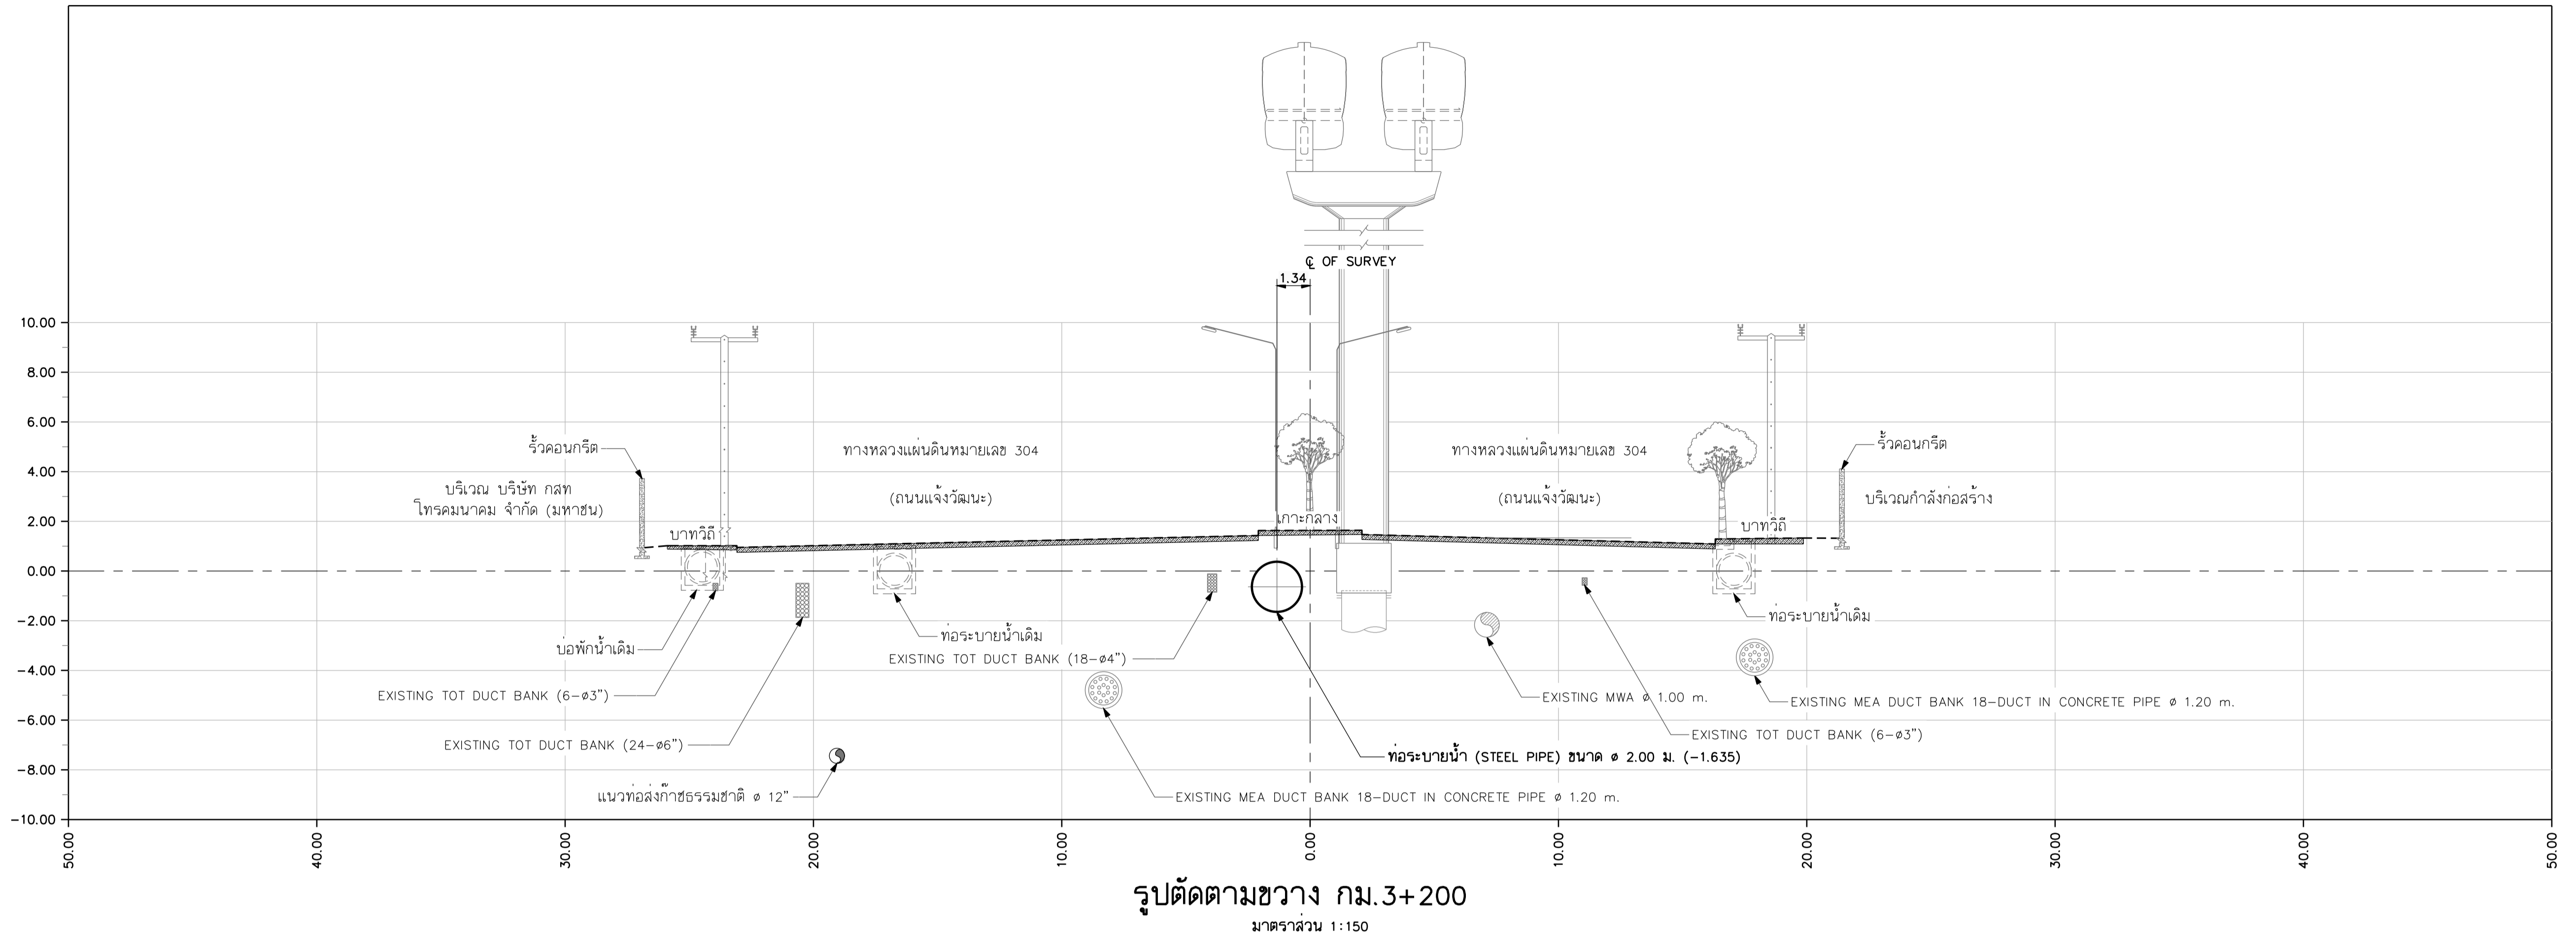

- หมายเหตุ
- มีดีเป็นมิลลิเมตร นอกจากแสดงไว้เป็นอย่างอื่น
 - ผู้รับจ้างต้องตรวจสอบตำแหน่งและระดับของท่อระบายน้ำก่อนเริ่มงานก่อสร้าง และสามารถปรับเปลี่ยนได้ตามความจำเป็นของหน้างาน
 - ผู้รับจ้างสามารถเสนอรายการคำนวณหรือปรับเปลี่ยนวิธีการก่อสร้างในชั้นก่อนก่อสร้างแก่ผู้ควบคุมงานอนุมัติโดยปรับเปลี่ยนแปลงวงเงินค่าก่อสร้าง

REV. NO.	DESCRIPTION	ENGINEER CHECKED	ENGINEER DATE	DOH CHECKED	DOH DATE

KINGDOM OF THAILAND
MINISTRY OF TRANSPORT
DEPARTMENT OF HIGHWAYS

โครงการศึกษาการแก้ไขปัญหาท่วม
บนทางหลวงหมายเลข 304 (แจ้งวัฒนะ)
รูปตัดตามขวาง กม.3+200 - กม.3+400

TEAM GROUP บริษัท ทีม คอนซัลติ้ง เอนจิเนียริ่ง แอนด์ แมเนจเม้นท์ จำกัด (มหาชน)
บริษัท ดาวฤกษ์ คอมมูนิเคชั่นส์ จำกัด
บริษัท วิศวกรรมาธิและฐานราก จำกัด

SUBMITTED BY พลริต คงชุม (PROJECT MANAGER) DATE : DD/MM/YY

CIVIL ENGINEER : อธิพัช หนูทอง ภย.62474
CIVIL ENGINEER : อลงกต ศิริภัทรเศรษฐ์ ภย.65771
CIVIL ENGINEER : สุทธิพงษ์ สกุลดี ภย.22709
MECHANICAL ENGINEER : ธาดา อุทัยนิษิตกุล ภก.34931ธพ
MECHANICAL ENGINEER : นันทธ บัณฑิต สค.2293

ARCHITECT : ธีรจัน พรหมมาศ ก-ธก.11908
ELECTRICAL ENGINEER : ณัฐวุฒิ สิงห์ศิริ ภท.14069
ELECTRICAL ENGINEER : วิรัตน์ พริกคุณ สทท.5105
DRAWN : สุทธิพงษ์ รัตนพันธ์
CHECKED: นายธีรชาติ วรวัฒนกิจจัน ภย.7934

JUL 2018 SCALE 1:150
SHEET No. CWT-DN-35 55