
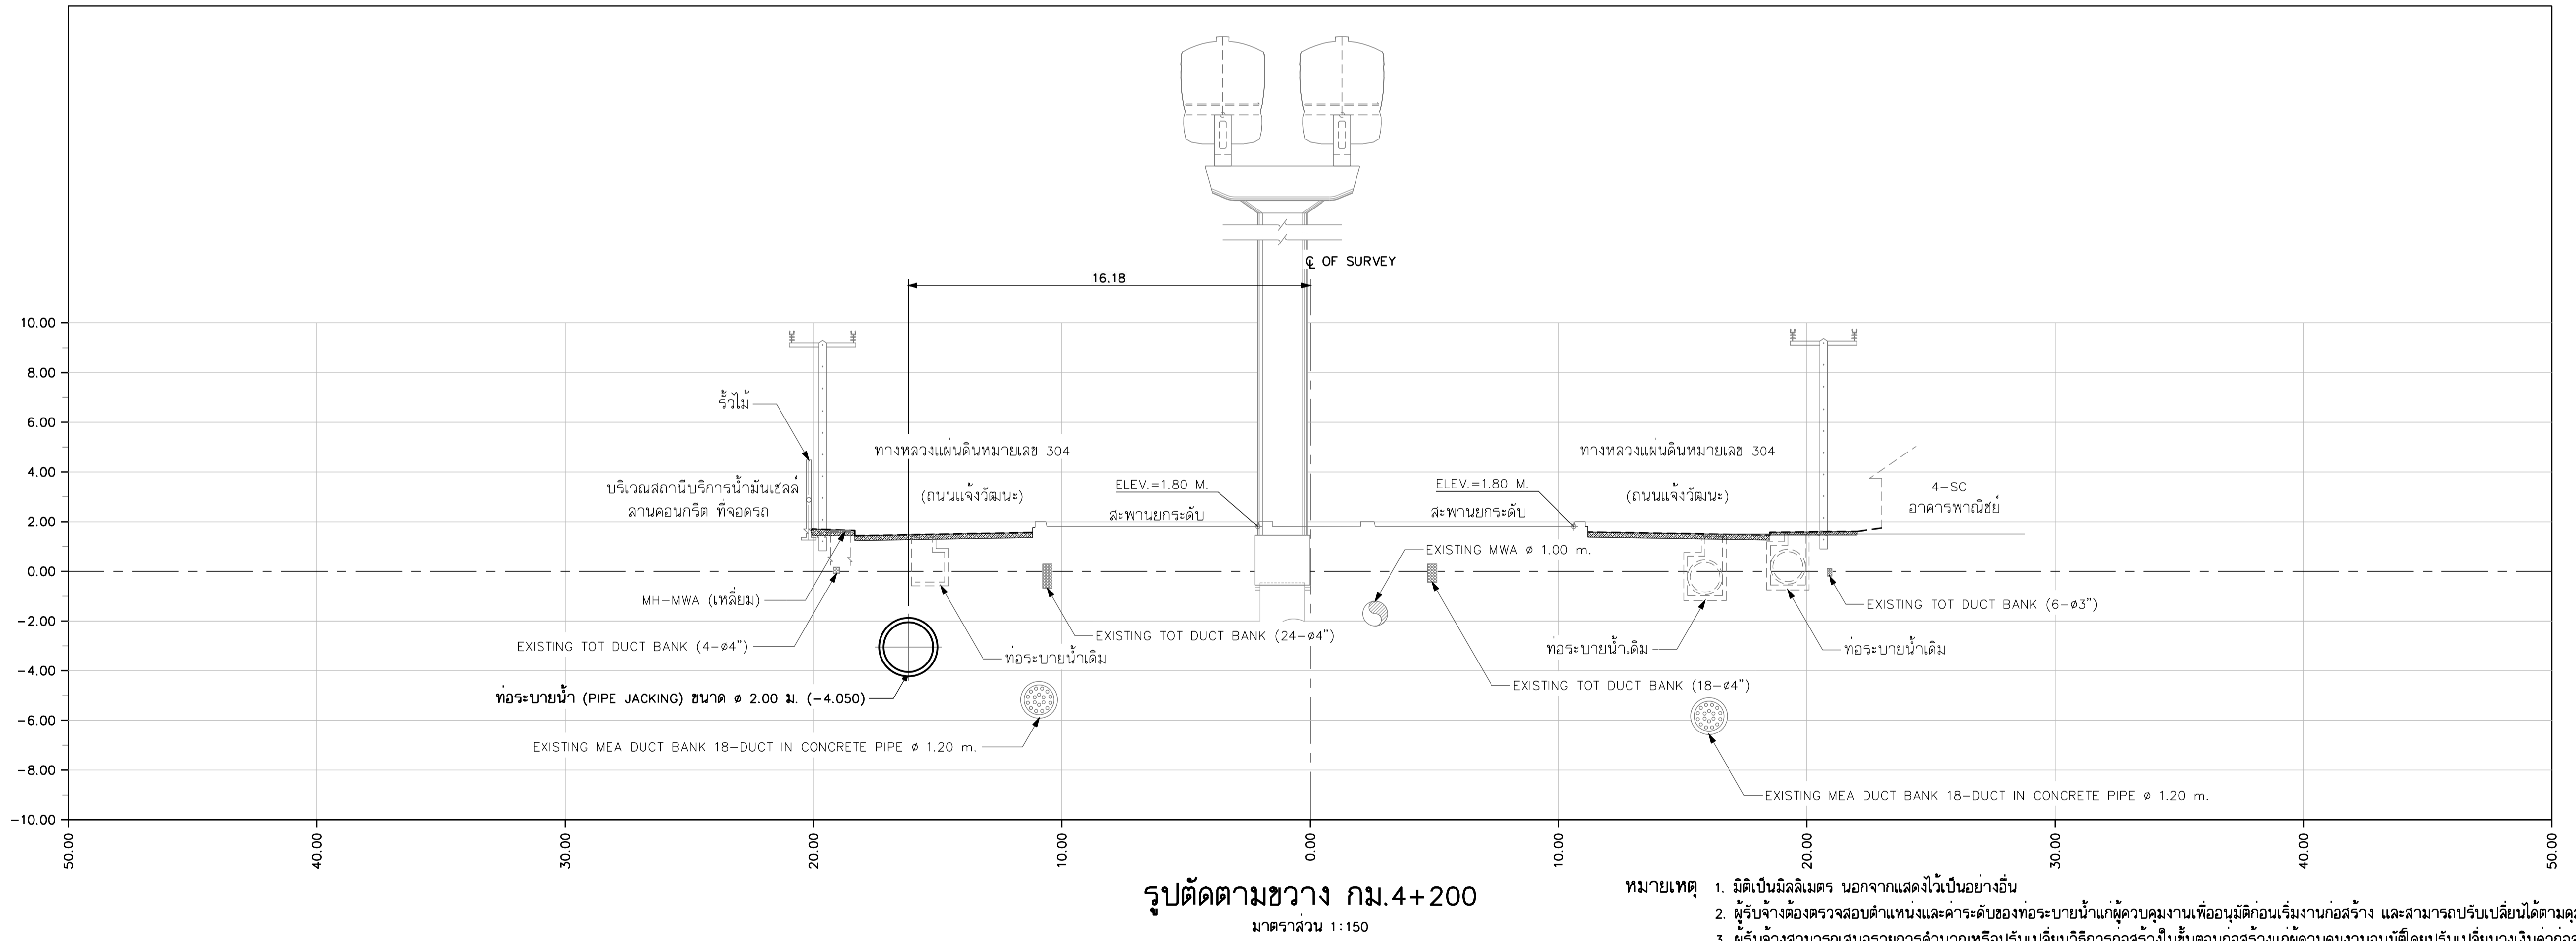


DESIGN	/ /
DRAFT	/ /
CHECKED	/ /

FIELD BOOK NO.	
PROFILE	
ALIGNMENT	

SURVEY	/ /
DRAWN	/ /
CHECKED	/ /

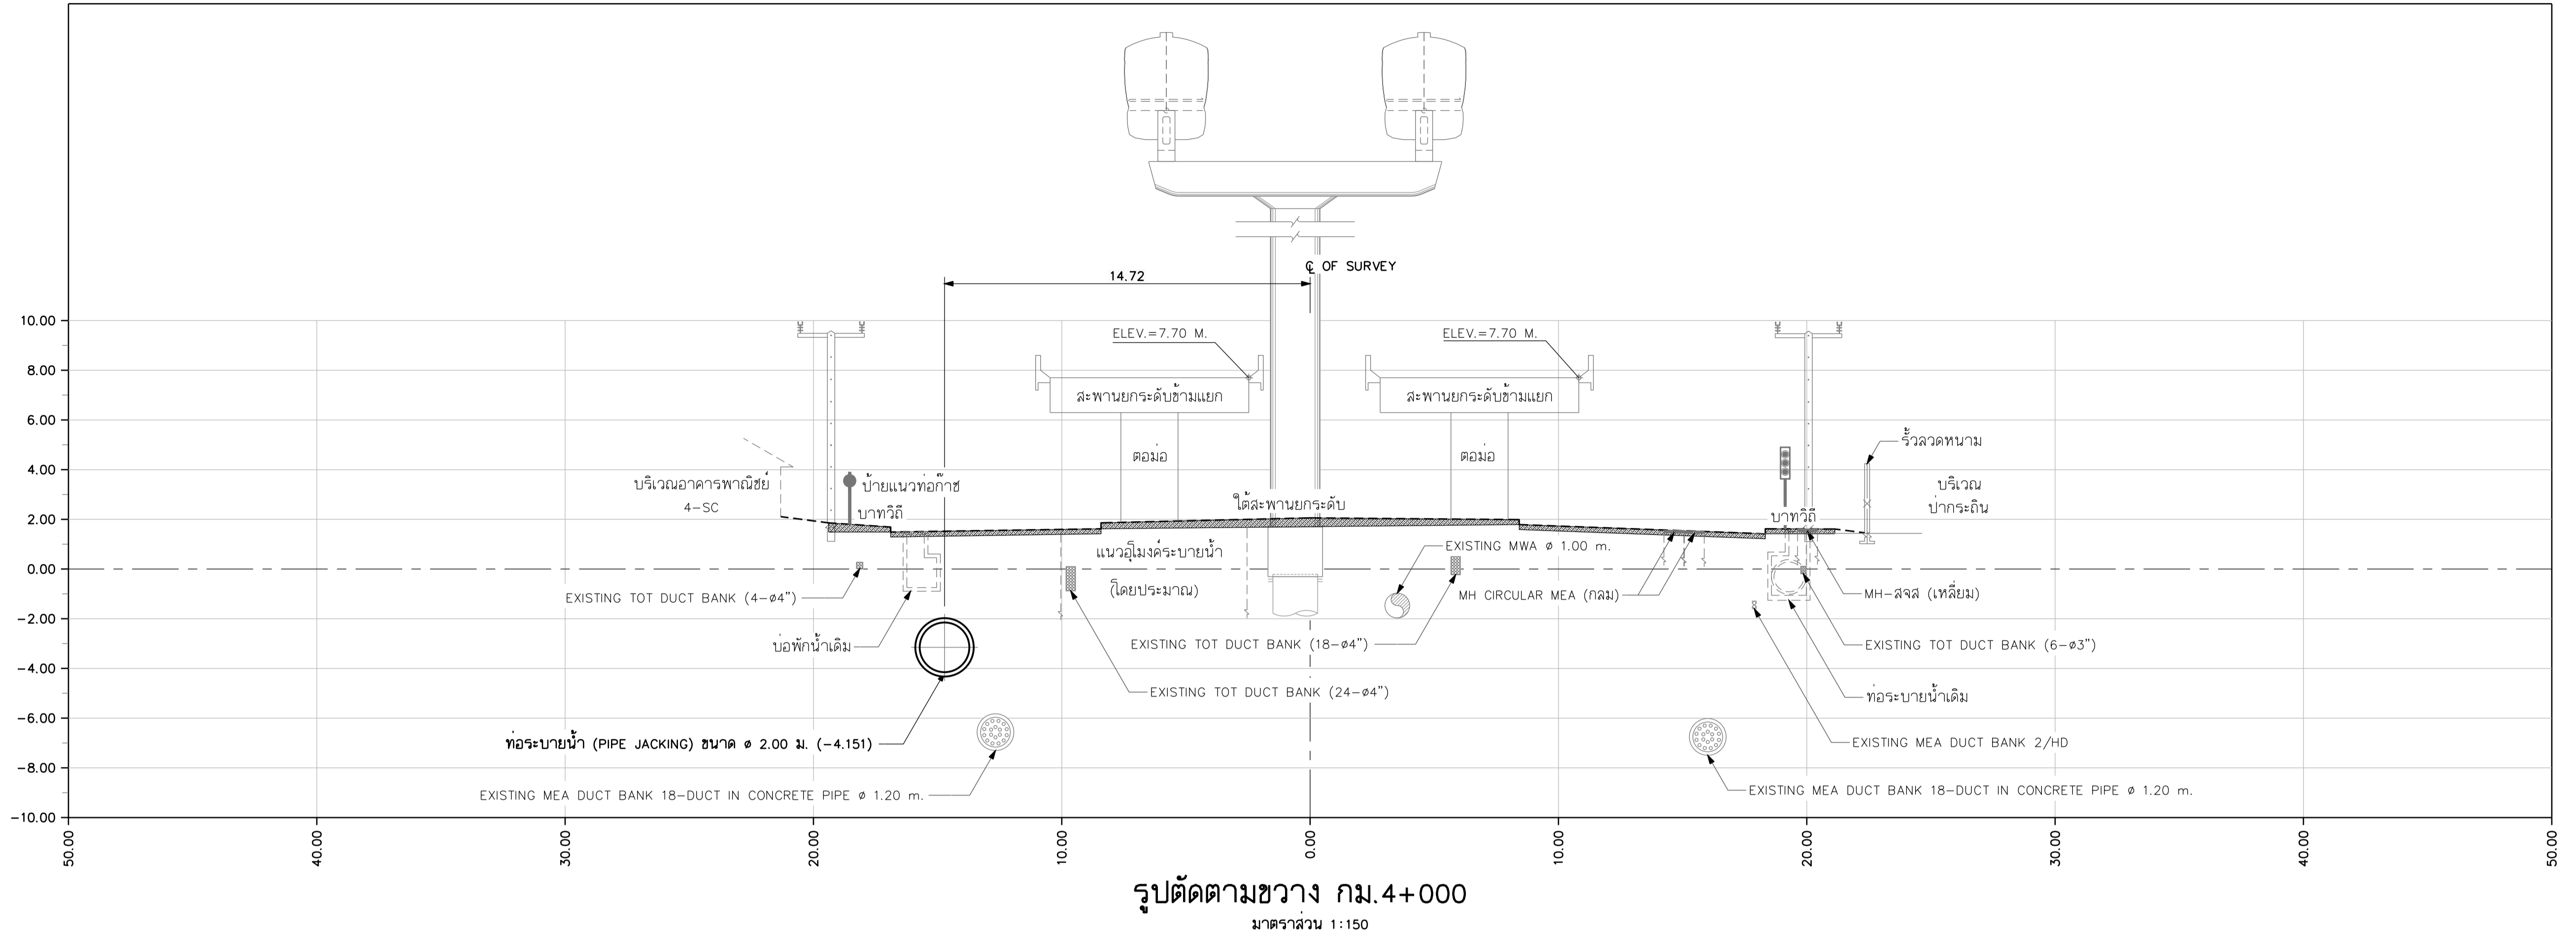

หมายเหตุ 1. มิติเป็นมิลลิเมตร นอกจากแสดงไว้เป็นอย่างอื่น
 2. ผู้รับจ้างต้องตรวจสอบตำแหน่งและระดับของท่อระบายน้ำแก่ผู้ควบคุมงานเพื่อนำมาตั้งก่อนเริ่มงานก่อสร้าง และสามารถปรับเปลี่ยนได้ตามดุลยพินิจของผู้ควบคุมงาน
 3. ผู้รับจ้างสามารถเสนอรายการคำนวณหรือปรับเปลี่ยนวิธีการก่อสร้างในชั้นก่อนก่อสร้างแก่ผู้ควบคุมงานอนุมัติโดยปรับเปลี่ยนแปลงวงเงินค่าก่อสร้าง

REV. NO.	DESCRIPTION	ENGINEER	DOH
CHECKED	DATE	CHECKED	DATE

KINGDOM OF THAILAND
 MINISTRY OF TRANSPORT
 DEPARTMENT OF HIGHWAYS

โครงการศึกษาการแก้ไขปัญหาท่วม
 บนทางหลวงหมายเลข 304 (แจ้งวัฒนะ)
 รูปตัดตามขวาง กม.4+000 - กม.4+200

บริษัท ทีม คอนซัลติ้ง เอนจิเนียริง
 แอนด์ แมเนจเม้นท์ จำกัด (มหาชน)
 บริษัท ศวทอฯ คอมมูนิเคชั่นส์ จำกัด
 บริษัท วิศวกรรมธรณีและฐานราก จำกัด

SUBMITTED
 BY พลตรี คงสุ่ม
 (PROJECT MANAGER) DATE : DD/MM/YY

CIVIL ENGINEER : อธิพัช หนูทอง ภย.62474
 CIVIL ENGINEER : อลงกต ศิริภัทรเศรษฐ์ ภย.65771
 CIVIL ENGINEER : สุทธิพงษ์ สกุลดี ภย.22709
 MECHANICAL ENGINEER : ธาดา อุทัยเมธีกุล ภก.34931
 MECHANICAL ENGINEER : นันทิพย์ บริบูรณ์ สค.2293

ARCHITECT : ธีรจันท์ ประทุมมาศ ก-สก.11908
 ELECTRICAL ENGINEER : ณัฐวุฒิ สิงห์ศิริ ภท.14069
 ELECTRICAL ENGINEER : วิรัตน์ พริกคุณ สท.5105
 DRAWN : สุทธิพงษ์ รัตนพันธ์
 CHECKED : นายธีรชาติ วรวัฒนภิโรจน์ สย.7934

JUL 2018 SCALE 1:150
 SHEET No. CWT-DN-37 57