


DESIGN	/ /
DRAFT	/ /
CHECKED	/ /

FIELD BOOK NO.	
PROFILE	
ALIGNMENT	

SURVEY	/ /
DRAWN	/ /
CHECKED	/ /

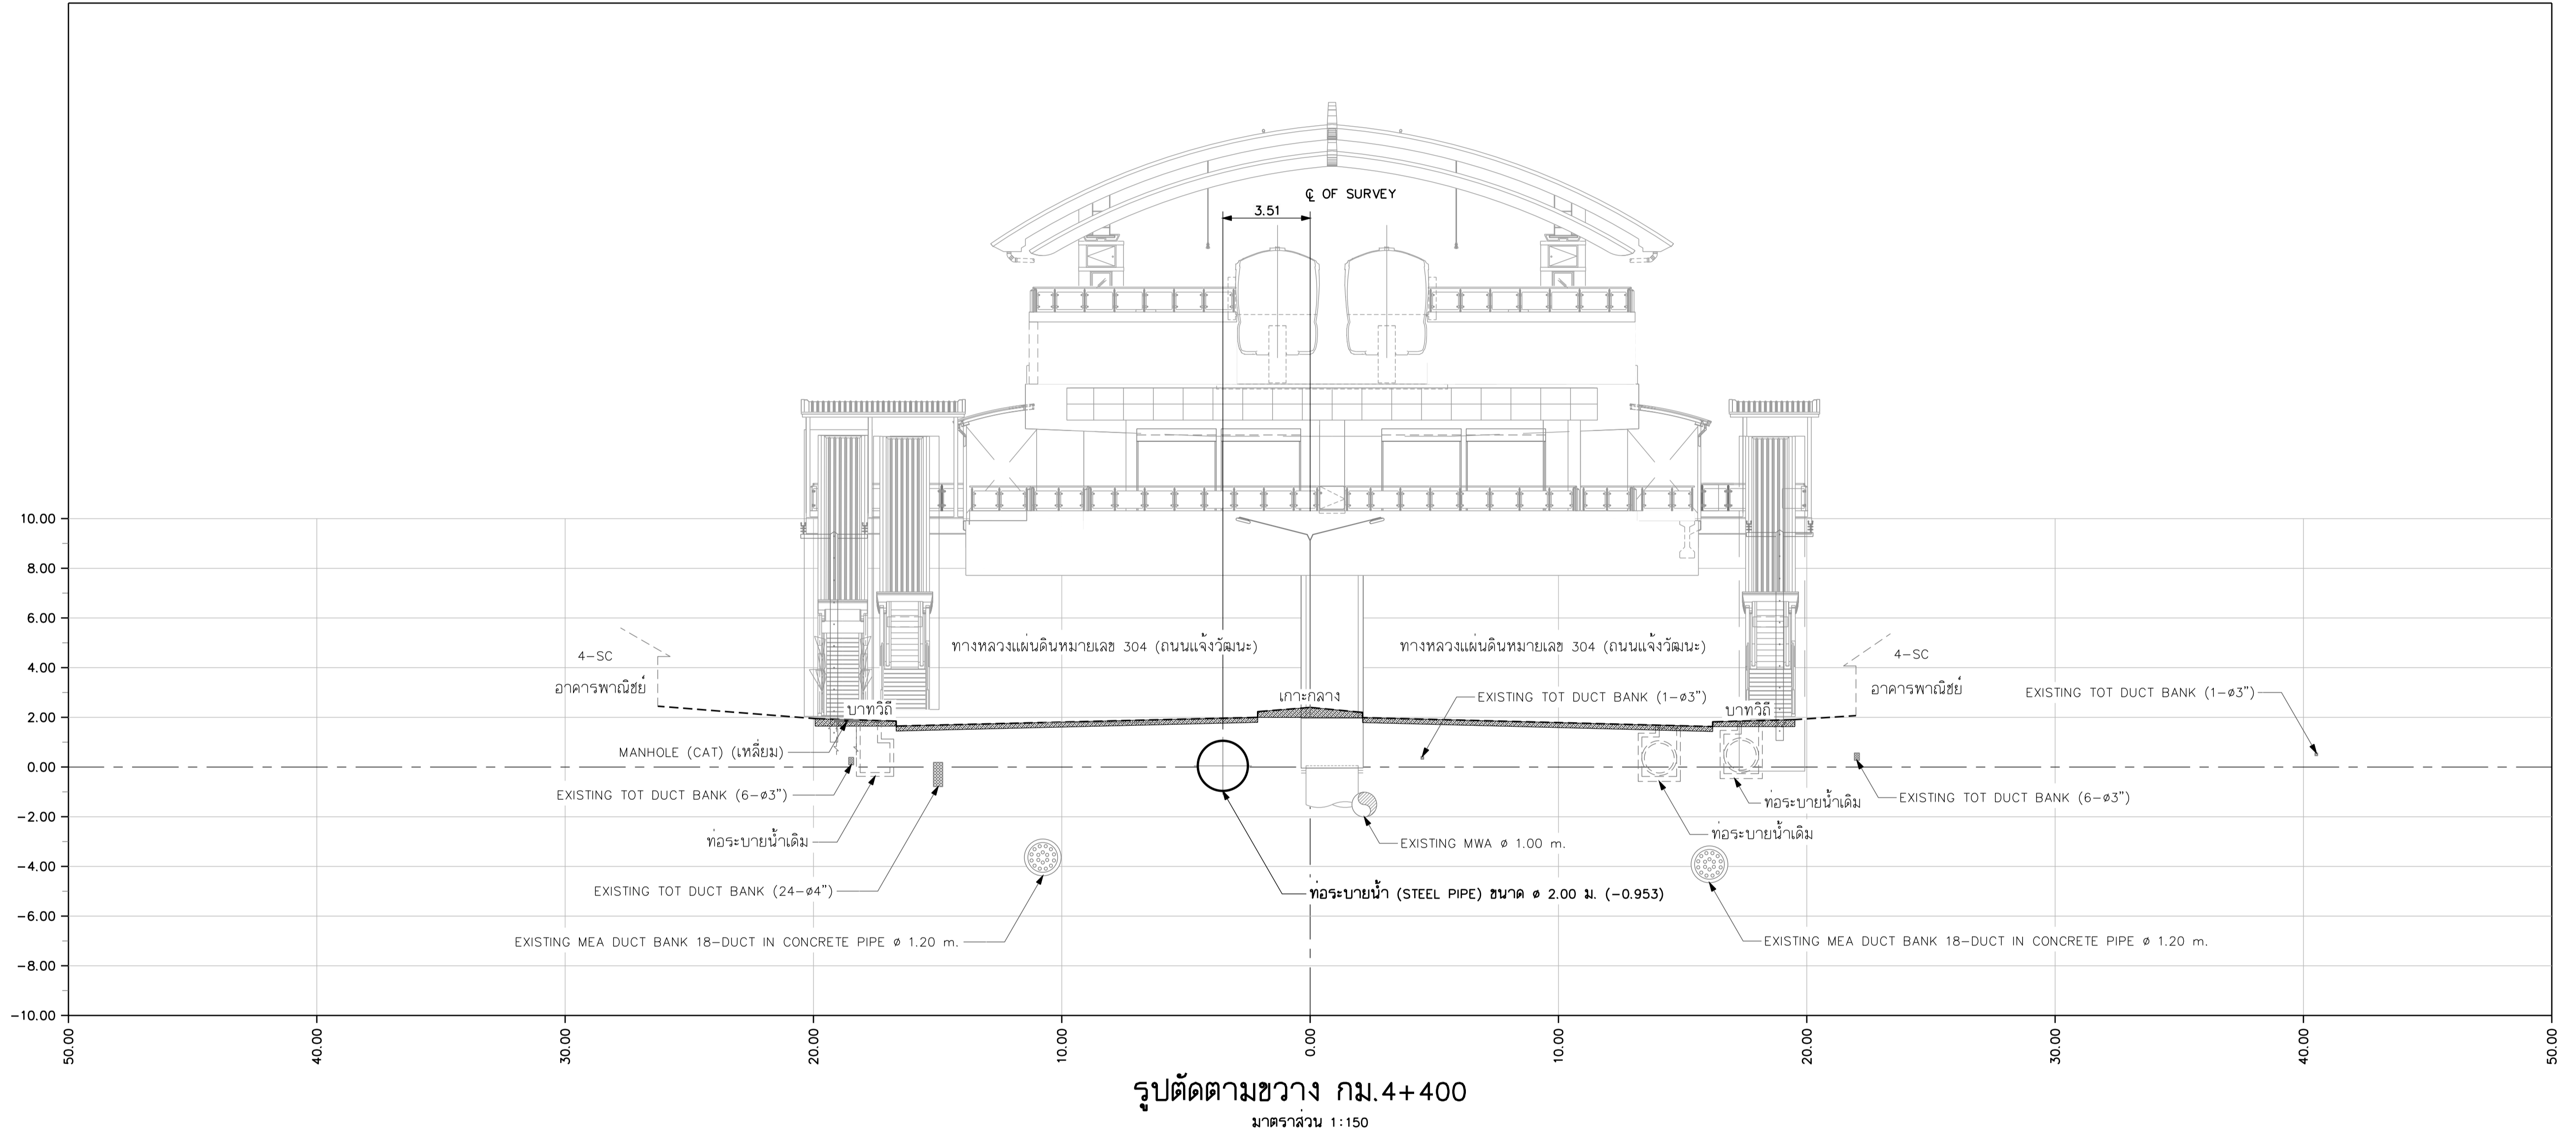

รูปตัดตามขวาง กม.4+400
มาตราส่วน 1:150

- หมายเหตุ
- มิติเป็นมิลลิเมตร นอกจากแสดงไว้เป็นอย่างอื่น
 - ผู้รับจ้างต้องตรวจสอบตำแหน่งและระดับของท่อระบายน้ำแก่ผู้ควบคุมงานก่อนเริ่มงานก่อสร้าง และสามารถปรับเปลี่ยนได้ตามดุลยพินิจของผู้ควบคุมงาน
 - ผู้รับจ้างสามารถเสนอรายการคำนวณหรือปรับเปลี่ยนวิธีการก่อสร้างในชั้นก่อนก่อสร้างแก่ผู้ควบคุมงานอนุมัติโดยปรับเปลี่ยนแปลงวงเงินค่าก่อสร้าง

REV. NO.	DESCRIPTION	ENGINEER		DOH	
		CHECKED	DATE	CHECKED	DATE

KINGDOM OF THAILAND
MINISTRY OF TRANSPORT
DEPARTMENT OF HIGHWAYS

โครงการศึกษาการแก้ไขปัญหาท่วม
บนทางหลวงหมายเลข 304 (แจ้งวัฒนะ)
รูปตัดตามขวาง กม.4+400

บริษัท ทีม คอนซัลติ้ง เอนจิเนียริ่ง
แอนด์ แมเนจเม้นท์ จำกัด (มหาชน)
บริษัท ดาวฤกษ์ คอมมูนิเคชั่นส์ จำกัด
บริษัท วิศวกรรมธรณีและฐานราก จำกัด

SUBMITTED
BY พลรัตน์ คงสุข
(PROJECT MANAGER) DATE : DD/MM/YY

CIVIL ENGINEER : อธิพัทธ์ หนูทอง ภย.62474
CIVIL ENGINEER : อลงกต สิริภักตร์เศรษฐ์ ภย.65771
CIVIL ENGINEER : สุทธิพงษ์ สฤทธิ ภย.22709
MECHANICAL ENGINEER : ธาดา อุทัยนิษิตกุล ภก.34931
MECHANICAL ENGINEER : นันทชัย บริบูรณ์ สค.2293

ARCHITECT : ธีรจันท์ ประทุมมาศ ภ-สก.11908
ELECTRICAL ENGINEER : ณัฐวัฒน์ สิงห์ศิริ ภทล.14069
ELECTRICAL ENGINEER : วิรัตน์ พริกคุณ สทพ.5105
DRAWN : สุทธิพงษ์ รัตนพันธ์
CHECKED : นายธีรชาติ วรวัฒนิกิจจันต์ สย.7934

JUL 2018
SCALE 1:150
SHEET No. 58
CWT-DN-38