



DESIGN	/ /
DRAFT	/ /
CHECKED	/ /

FIELD BOOK NO.	
ALIGNMENT	
PROFILE	

SURVEY	/ /
DRAWN	/ /
CHECKED	/ /

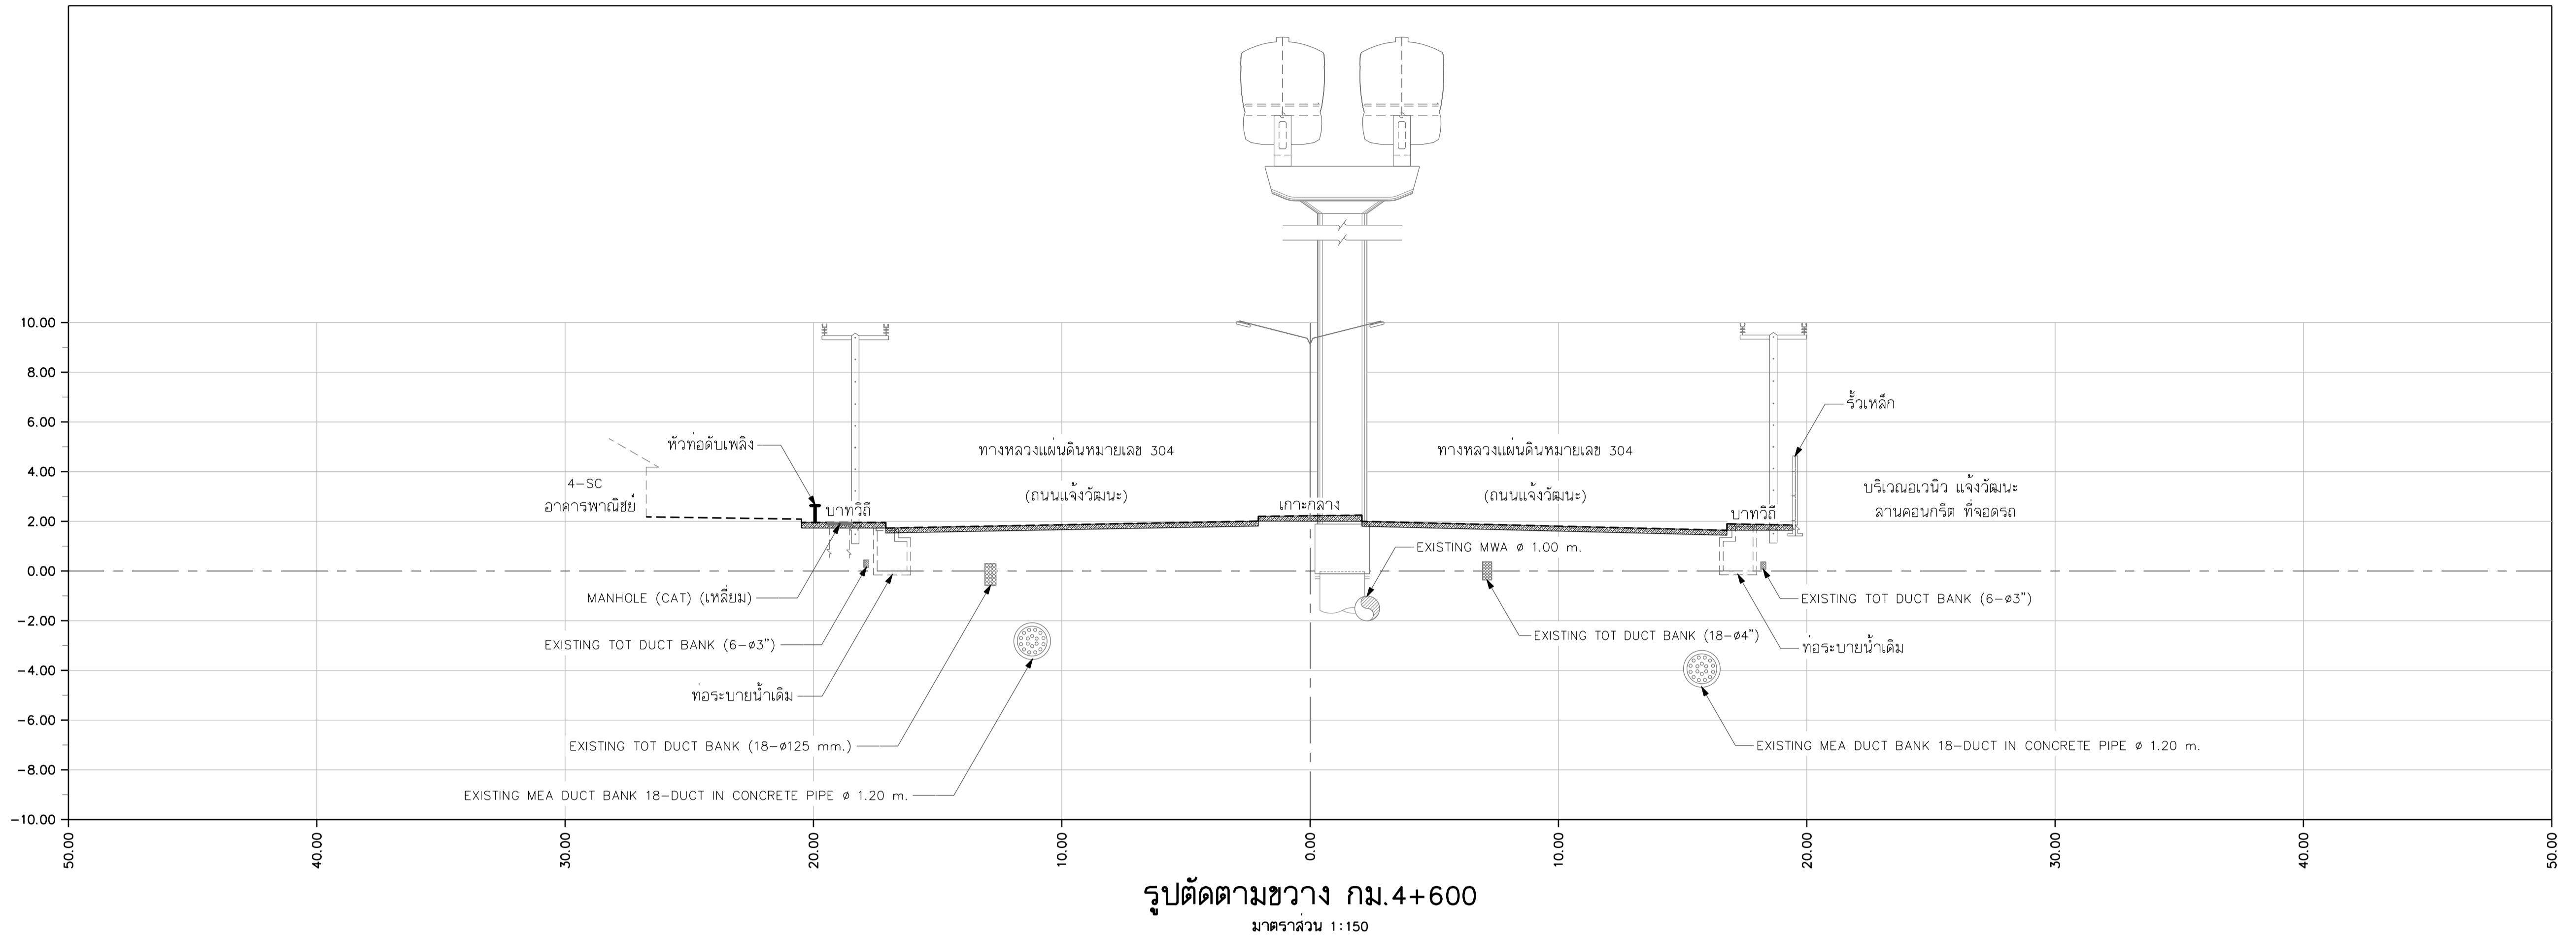

รูปตัดตามขวาง กม.4+600  
มาตราส่วน 1:150

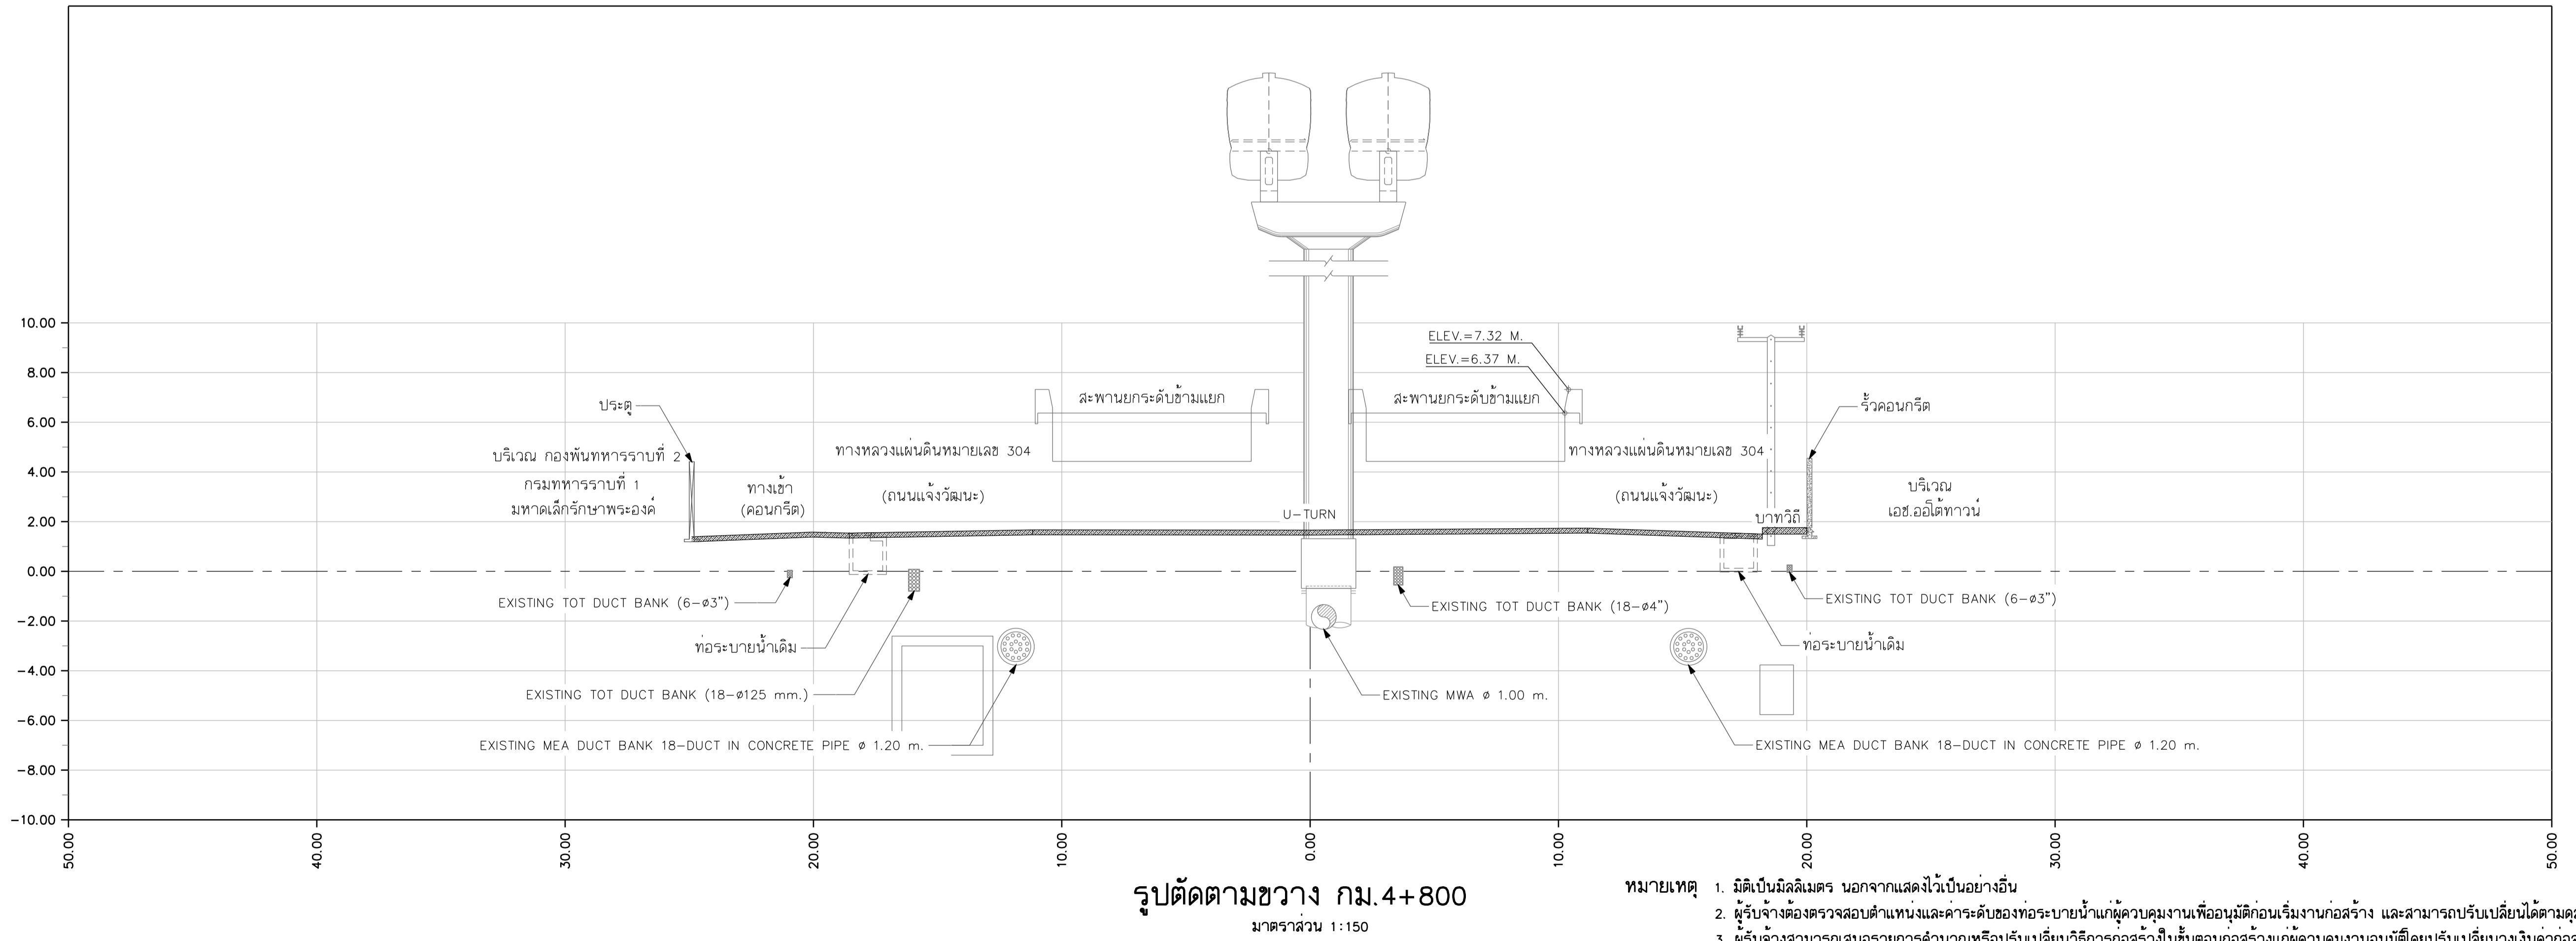

รูปตัดตามขวาง กม.4+800  
มาตราส่วน 1:150

หมายเหตุ 1. มิติเป็นมิลลิเมตร นอกจากแสดงไว้เป็นอย่างอื่น  
2. ผู้รับจ้างต้องตรวจสอบตำแหน่งและระดับของท่อระบายน้ำแก่ผู้ควบคุมงานเพื่ออนุมัติก่อนเริ่มงานก่อสร้าง และสามารถปรับเปลี่ยนได้ตามดุลยพินิจของผู้ควบคุมงาน  
3. ผู้รับจ้างสามารถเสนอรายการคำนวณหรือปรับเปลี่ยนวิธีการก่อสร้างในชั้นก่อนก่อสร้างแก่ผู้ควบคุมงานอนุมัติโดยปรับเปลี่ยนวงเงินค่าก่อสร้าง

REV. NO.	DESCRIPTION	ENGINEER		DOH	
		CHECKED	DATE	CHECKED	DATE

KINGDOM OF THAILAND  
MINISTRY OF TRANSPORT  
DEPARTMENT OF HIGHWAYS

โครงการศึกษาการแก้ไขปัญหาท่วม  
บนทางหลวงหมายเลข 304 (แจ้งวัฒนะ)  
รูปตัดตามขวาง กม.4+600 - กม.4+800

บริษัท ทีม คอนซัลติ้ง เอนจิเนียริ่ง  
แอนด์ แมเนจเม้นท์ จำกัด (มหาชน)  
บริษัท ศวาลักษณ์ คอมมูนิเคชั่น จำกัด  
บริษัท วิศวกรรมธรณีและฐานราก จำกัด

SUBMITTED  
BY พลจรีด คงสุข  
(PROJECT MANAGER) DATE : DD/MM/YY

CIVIL ENGINEER : อธิพัทธ์ หนูทอง ภย.62474  
CIVIL ENGINEER : อลงกต สิริภัทรเศรษฐ์ ภย.65771  
CIVIL ENGINEER : สุทธิพงษ์ สุกดี ภย.22709  
MECHANICAL ENGINEER : ธาดา อุทัยเกียรติกุล ภก.34931  
MECHANICAL ENGINEER : นันทิพย์ บริบูรณ์ สค.2293

ARCHITECT : นิจนันท์ ประทุมมาศ ก-สก.11908  
ELECTRICAL ENGINEER : ณัฐวัฒน์ สิงห์ศิริ ภทล.14069  
ELECTRICAL ENGINEER : วิรัตน์ พริกคุณ สทพ.5105  
DRAWN : สุทธิพงษ์ รัตนพันธ์  
CHECKED: นายธีรชาลย์ วรรณภิภิรักษ์ สย.7934

JUL 2018  
SCALE 1:150  
SHEET No. 59  
CWT-DN-39