


| | | |
|---------|---|---|
| DESIGN | / | / |
| DRAFT | / | / |
| CHECKED | / | / |

| | |
|----------------|-----------|
| FIELD BOOK NO. | ALIGNMENT |
| PROFILE | |

| | | |
|---------|---|---|
| SURVEY | / | / |
| DRAWN | / | / |
| CHECKED | / | / |

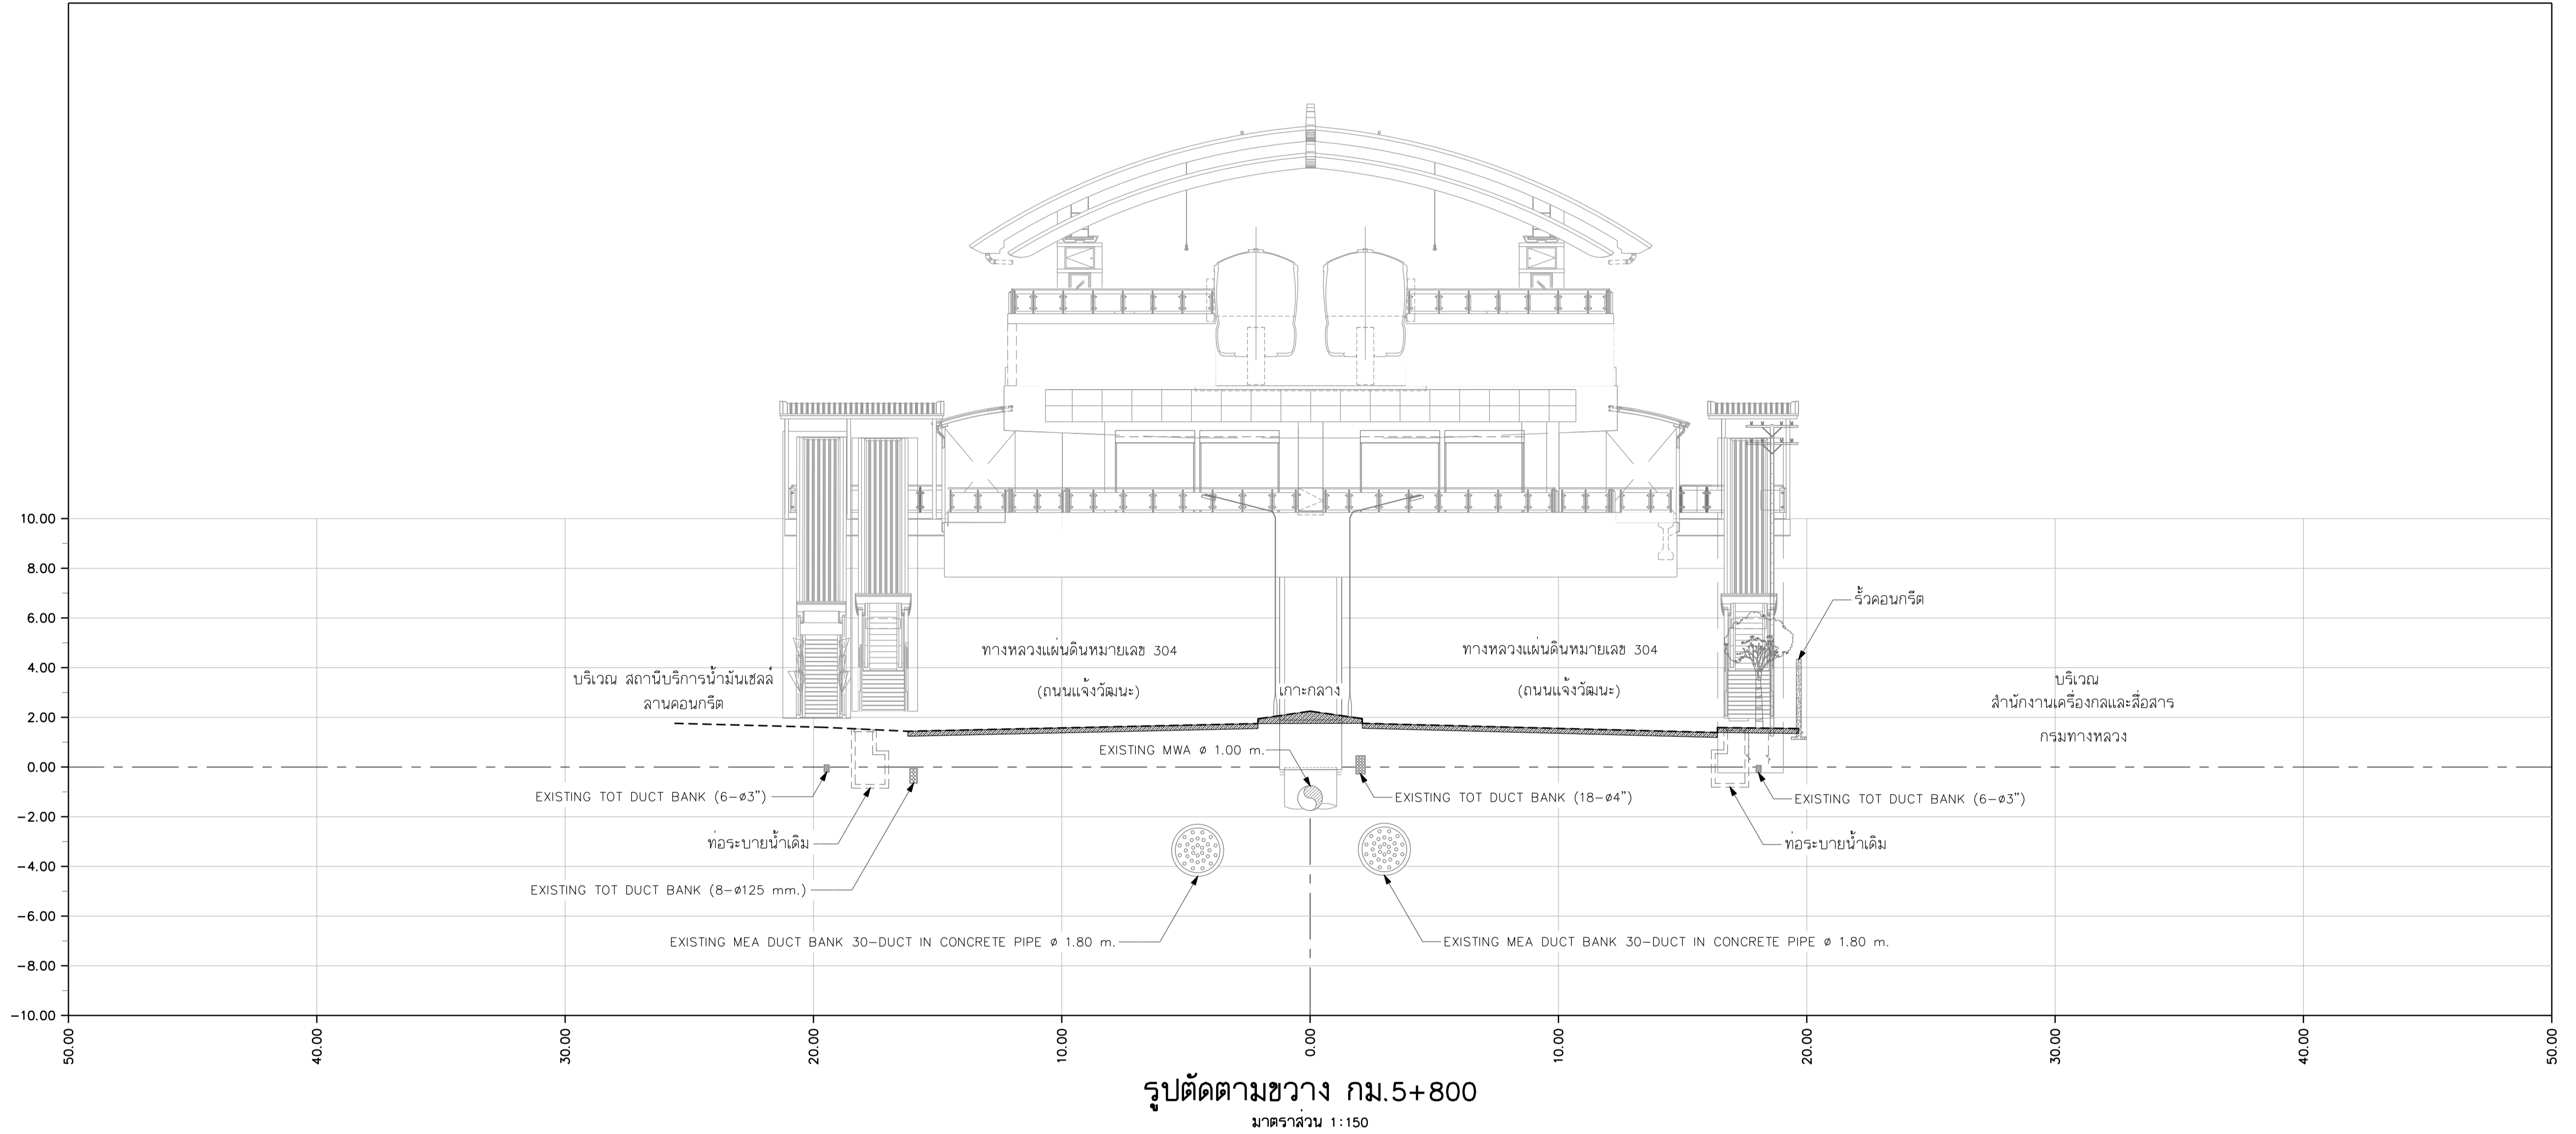

- หมายเหตุ
1. มิติเป็นมิลลิเมตร นอกจากแสดงไว้เป็นอย่างอื่น
 2. ผู้รับจ้างต้องตรวจสอบตำแหน่งและระดับของท่อระบายน้ำแก่ผู้ควบคุมงานก่อนเริ่มงานก่อสร้าง และสามารถปรับเปลี่ยนได้ตามดุลยพินิจของผู้ควบคุมงาน
 3. ผู้รับจ้างสามารถเสนอรายการคำนวณหรือปรับเปลี่ยนวิธีการก่อสร้างในชั้นตอนก่อสร้างแก่ผู้ควบคุมงานอนุมัติโดยปรับเปลี่ยนแปลงวงเงินค่าก่อสร้าง

| | | | | | | | | | | | |
|----------|-------------|--------------------------|---------------------|---|---|--|---|--|---|----------|-------------|
| REV. NO. | DESCRIPTION | ENGINEER CHECKED DATE | DOH CHECKED DATE | KINGDOM OF THAILAND MINISTRY OF TRANSPORT DEPARTMENT OF HIGHWAYS | โครงการศึกษาการแก้ไขปัญหาท่วม บนทางหลวงหมายเลข 304 (แจ้งวัฒนะ) รูปตัดตามขวาง กม.5+800 | บริษัท ทีม คอนซัลติ้ง เอนจิเนียริง แอนด์ แมเนจเม้นท์ จำกัด (มหาชน) บริษัท ศวทศ คอมมูนิเคชั่นส์ จำกัด บริษัท วิศวกรรมธรณีและฐานราก จำกัด | SUBMITTED BY พลตรี คงสุ่ม (PROJECT MANAGER) DATE : DD/MM/YY | CIVIL ENGINEER : อธิพัทธ์ หนูทอง ภย.62474 CIVIL ENGINEER : อลงกต ศิริภักตร์เศรษฐ์ ภย.65771 CIVIL ENGINEER : สุทธิพงษ์ สกุลดี ภย.22709 MECHANICAL ENGINEER : ธาดา อุทัยเกียรติกุล ภก.34931 MECHANICAL ENGINEER : นันทธ บัณฑิต สก.2293 | ARCHITECT : นิจนันท์ ประทุมมาศ ก-สก.11908 ELECTRICAL ENGINEER : ณัฐวุฒิ สิงห์ศิริ กพท.14069 ELECTRICAL ENGINEER : วิรัตน์ พริกคุณ สทท.5105 DRAWN : สุทธิพงษ์ รัตนพันธ์ CHECKED: นายธีรวิทย์ วรรณภิรักษ์ ภย.7934 | JUL 2018 | SCALE 1:150 |
| | | | | | | | | | | | |