
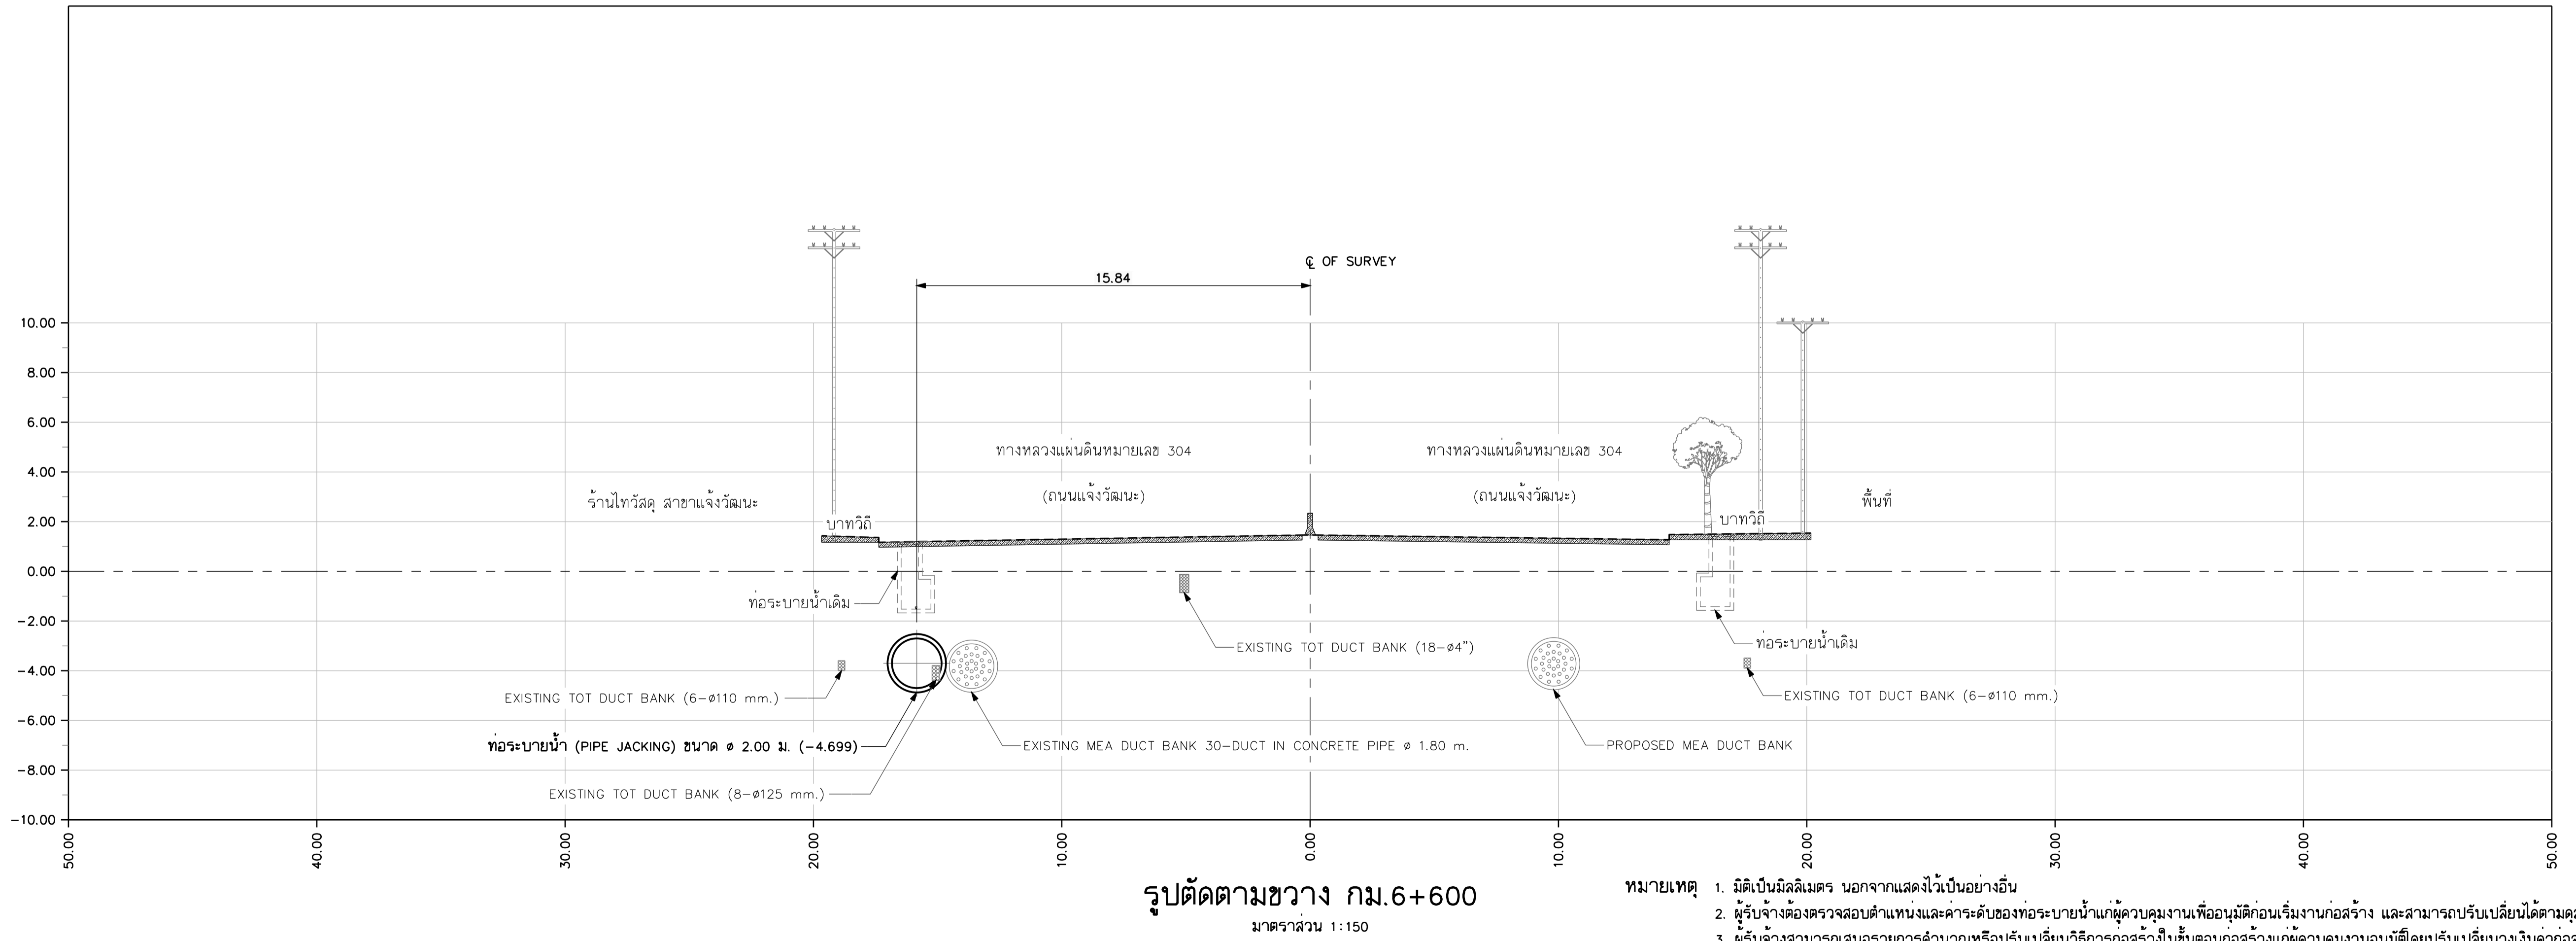


DESIGN	/	/
DRAFT	/	/
CHECKED	/	/

FIELD BOOK NO.	
PROFILE	
ALIGNMENT	

SURVEY	/	/
DRAWN	/	/
CHECKED	/	/

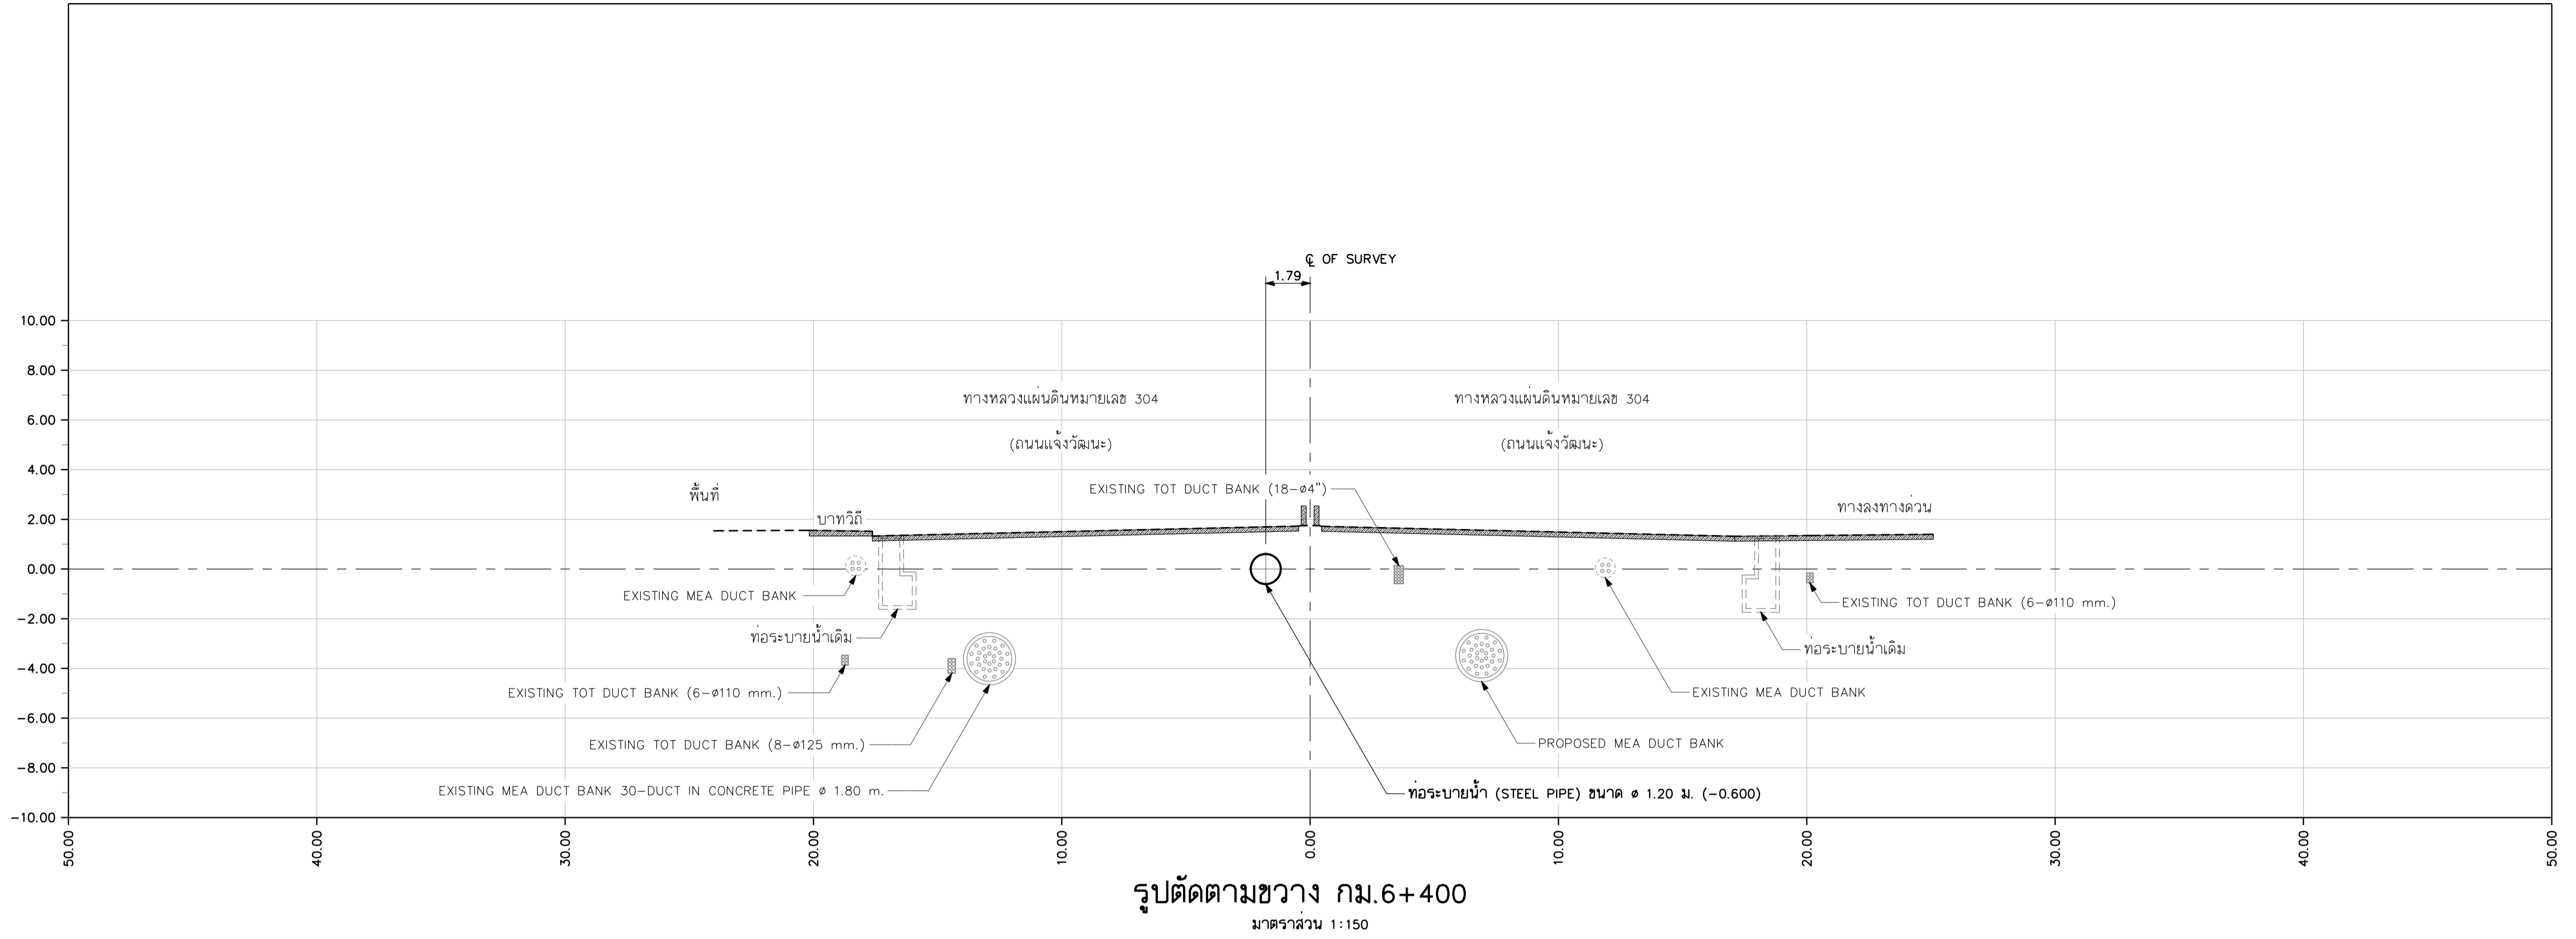

- หมายเหตุ 1. มิติเป็นมิลลิเมตร นอกจากแสดงไว้เป็นอย่างอื่น  
 2. ผู้รับจ้างต้องตรวจสอบตำแหน่งและระดับของท่อระบายน้ำแก่ผู้ควบคุมงานเพื่ออนุมัติก่อนเริ่มงานก่อสร้าง และสามารถปรับเปลี่ยนได้ตามดุลยพินิจของผู้ควบคุมงาน  
 3. ผู้รับจ้างสามารถเสนอรายการคำนวณหรือปรับเปลี่ยนวิธีการก่อสร้างในชั้นตอนก่อสร้างแก่ผู้ควบคุมงานอนุมัติโดยปรับเปลี่ยนวงเงินค่าก่อสร้าง

REV. NO.	DESCRIPTION	ENGINEER		DOH	
		CHECKED	DATE	CHECKED	DATE

KINGDOM OF THAILAND  
 MINISTRY OF TRANSPORT  
 DEPARTMENT OF HIGHWAYS

โครงการศึกษาการแก้ไขปัญหาท่วม  
 บนทางหลวงหมายเลข 304 (แจ้งวัฒนะ)  
 รูปตัดตามขวาง กม.6+400 - กม.6+600

บริษัท ทีม คอนซัลติ้ง เอนจิเนียริ่ง  
 แอนด์ แมเนจเม้นท์ จำกัด (มหาชน)  
 บริษัท ศวฤกษ์ คอมมูนิเคชั่นส์ จำกัด  
 บริษัท วิศวกรรมธรณีและฐานราก จำกัด

SUBMITTED  
 BY พลจรีด คงสุข  
 (PROJECT MANAGER) DATE : DD/MM/YY

CIVIL ENGINEER : อธิพัล หนูทอง ภย.62474  
 CIVIL ENGINEER : อลงกต ศิริภัทรเศรษฐ์ ภย.65771  
 CIVIL ENGINEER : สุทธิพงศ์ สุกดี ภย.22709  
 MECHANICAL ENGINEER : ธาดา อุทัยขันธ์กุล ภก.34931  
 MECHANICAL ENGINEER : นันทธ บัณฑิต สค.2293

ARCHITECT : ธีรจันท์ ประทุมมาศ ก-สก.11908  
 ELECTRICAL ENGINEER : ณัฐวุฒิ สิงห์ศิริ ภท.14069  
 ELECTRICAL ENGINEER : วิรัตน์ พริกคุณ สทพ.5105  
 DRAWN : สุทธิพงษ์ รัตนพันธ์  
 CHECKED : นายธีรชาติ วรรณภิรมย์ สย.7934

JUL 2018 SCALE 1:150  
 SHEET No. 64  
 CWT-DN-44