
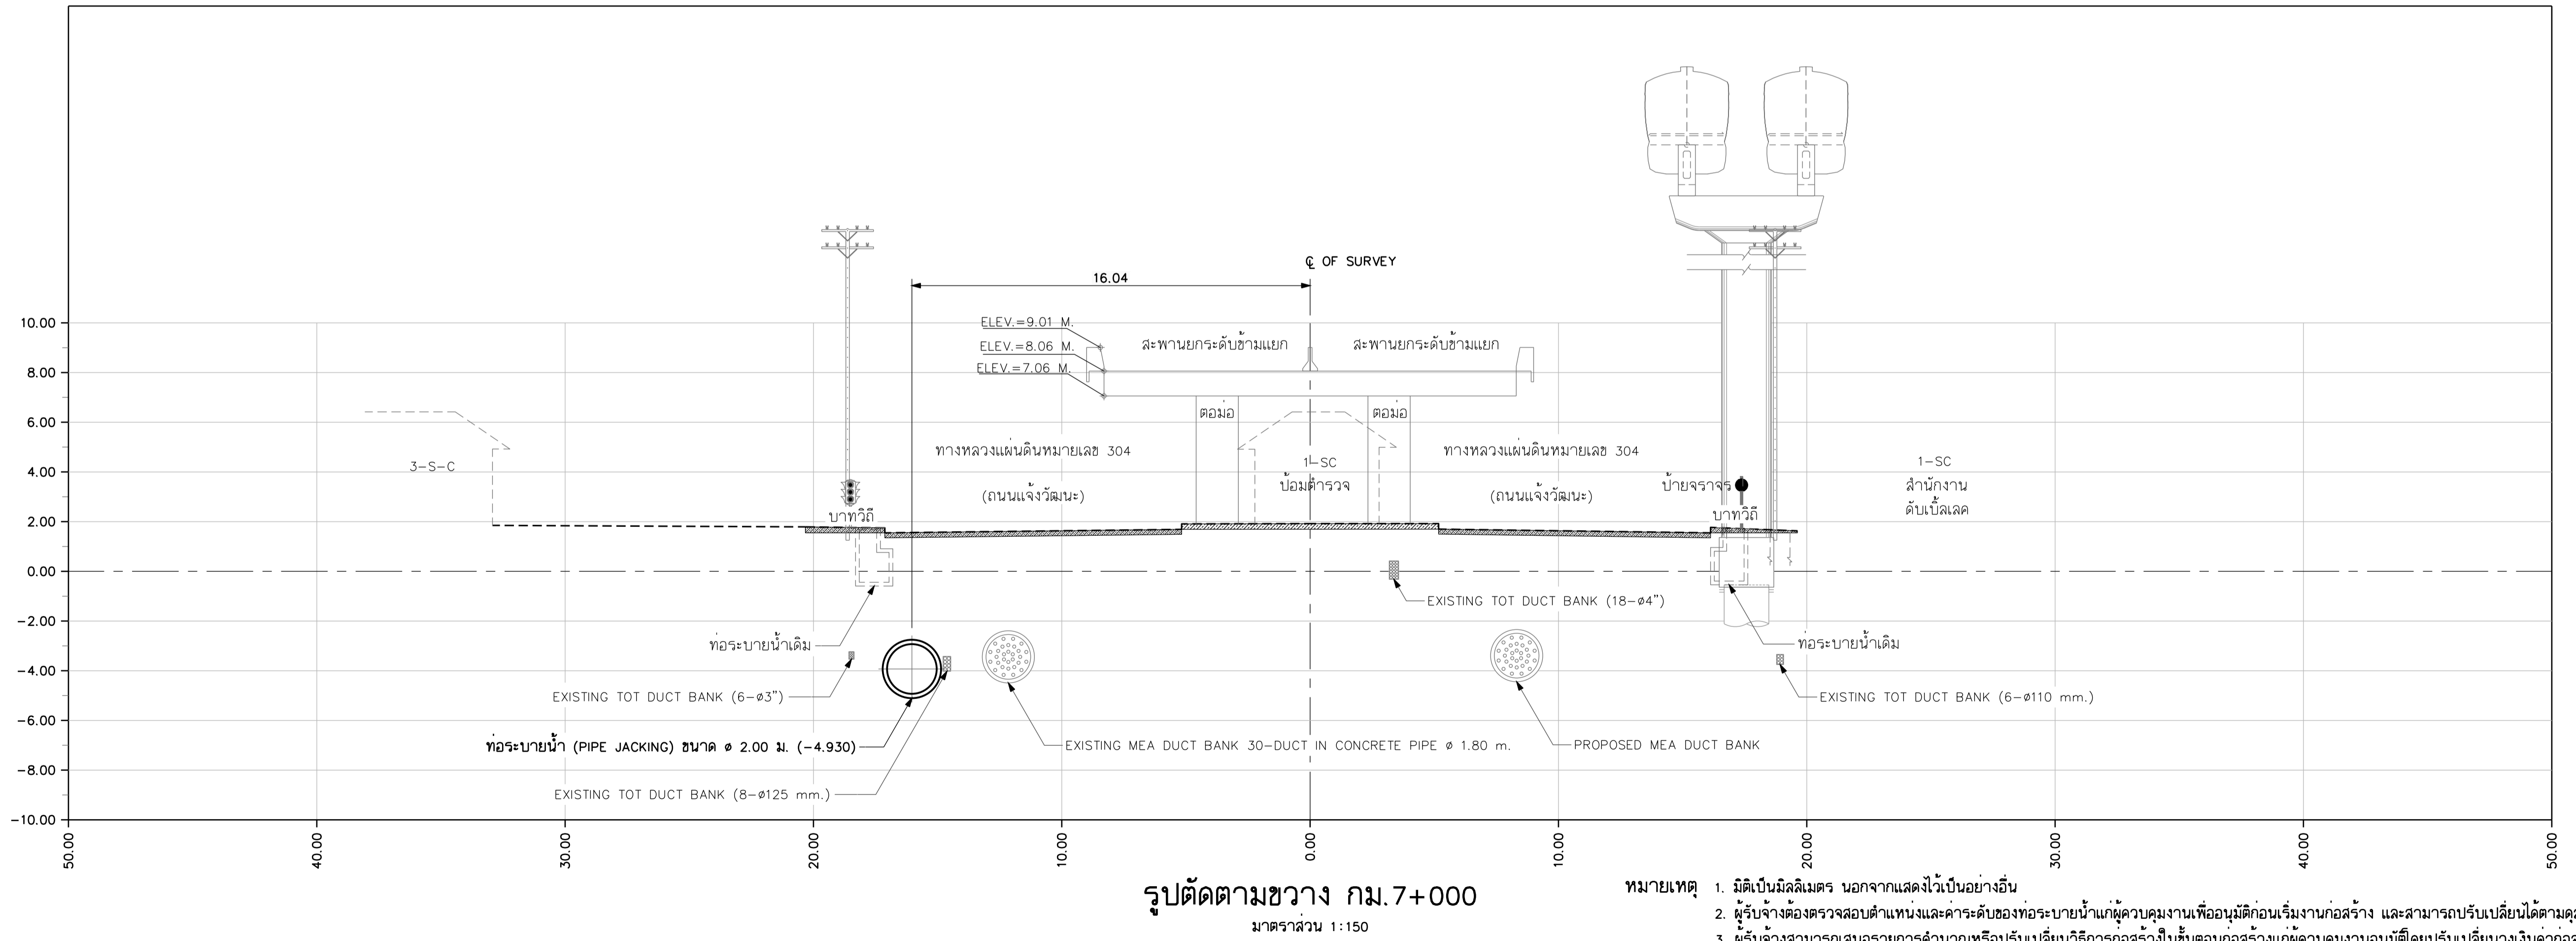


DESIGN	/	/
DRAFT	/	/
CHECKED	/	/

FIELD BOOK NO.	
PROFILE	
ALIGNMENT	

SURVEY	/	/
DRAWN	/	/
CHECKED	/	/

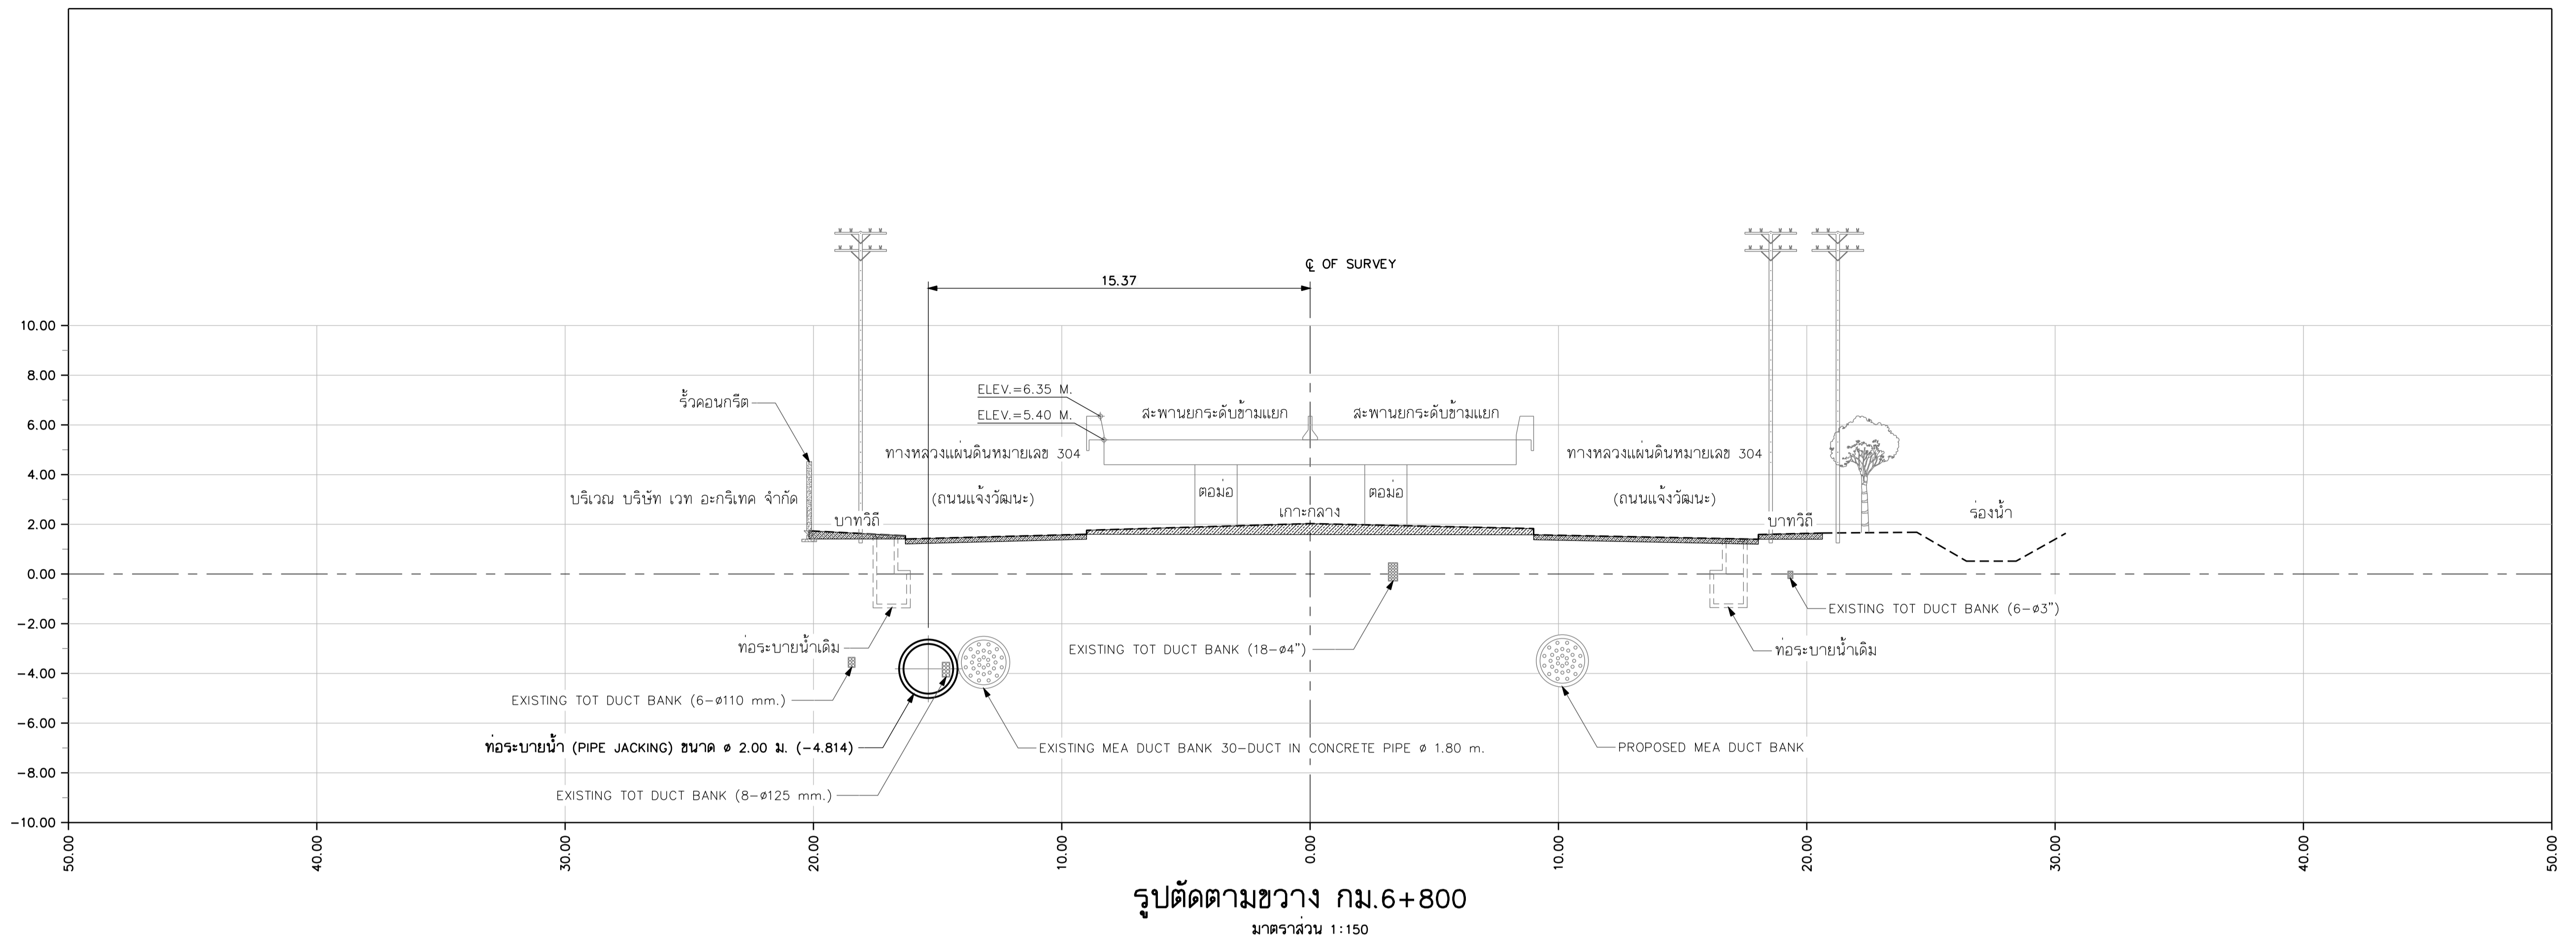

- หมายเหตุ 1. มิติเป็นมิลลิเมตร นอกจากแสดงไว้เป็นอย่างอื่น
 2. ผู้รับจ้างต้องตรวจสอบตำแหน่งและระดับของท่อระบายน้ำก่อนเริ่มงานก่อสร้าง และสามารถปรับเปลี่ยนได้ตามดุลยพินิจของผู้ควบคุมงาน
 3. ผู้รับจ้างสามารถเสนอรายการคำนวณหรือปรับเปลี่ยนวิธีการก่อสร้างในชั้นก่อนก่อสร้างแก่ผู้ควบคุมงานอนุมัติโดยปรับเปลี่ยนวงเงินค่าก่อสร้าง

REV. NO.	DESCRIPTION	ENGINEER	DOH
CHECKED	DATE	CHECKED	DATE

KINGDOM OF THAILAND
 MINISTRY OF TRANSPORT
 DEPARTMENT OF HIGHWAYS

โครงการศึกษาการแก้ไขปัญหาท่วม
 บนทางหลวงหมายเลข 304 (แจ้งวัฒนะ)
 รูปตัดตามขวาง กม.6+800 - กม.7+000

TEAM GROUP บริษัท ทีม คอนซัลติ้ง เอนจิเนียริง
 แอนด์ แมเนจเม้นท์ จำกัด (มหาชน)
SCE บริษัท ศวฤกษ์ คอมมูนิเคชั่นส์ จำกัด
 บริษัท วิศวกรรมธรณีและฐานราก จำกัด

SUBMITTED BY
 พลตรี คงสุ่ม
 (PROJECT MANAGER) DATE : DD/MM/YY

CIVIL ENGINEER : อธิษฐ์ หนูทอง ภย.62474
 CIVIL ENGINEER : อลงกต สิริภักตร์ธนบุรี ภย.65771
 CIVIL ENGINEER : สุทธิพงษ์ สกุลดี ภย.22709
 MECHANICAL ENGINEER : ธาดา อุทัยขจรศักดิ์ ภก.34931
 MECHANICAL ENGINEER : นันทิพย์ บริบูรณ์ สค.2293

ARCHITECT : นิรันดร์ ประทุมมาศ ภ-ธก.11908
 ELECTRICAL ENGINEER : ณัฐวุฒิ สิงห์ศิริ ภท.14069
 ELECTRICAL ENGINEER : วิรัตน์ พริกคุณ สท.5105
 DRAWN : สุทธิพงษ์ รัตนพันธ์
 CHECKED: นายธีรชาติ วรรณภิรมย์ สผ.7934

JUL 2018 SCALE 1:150
 SHEET No. CWT-DN-45 65