
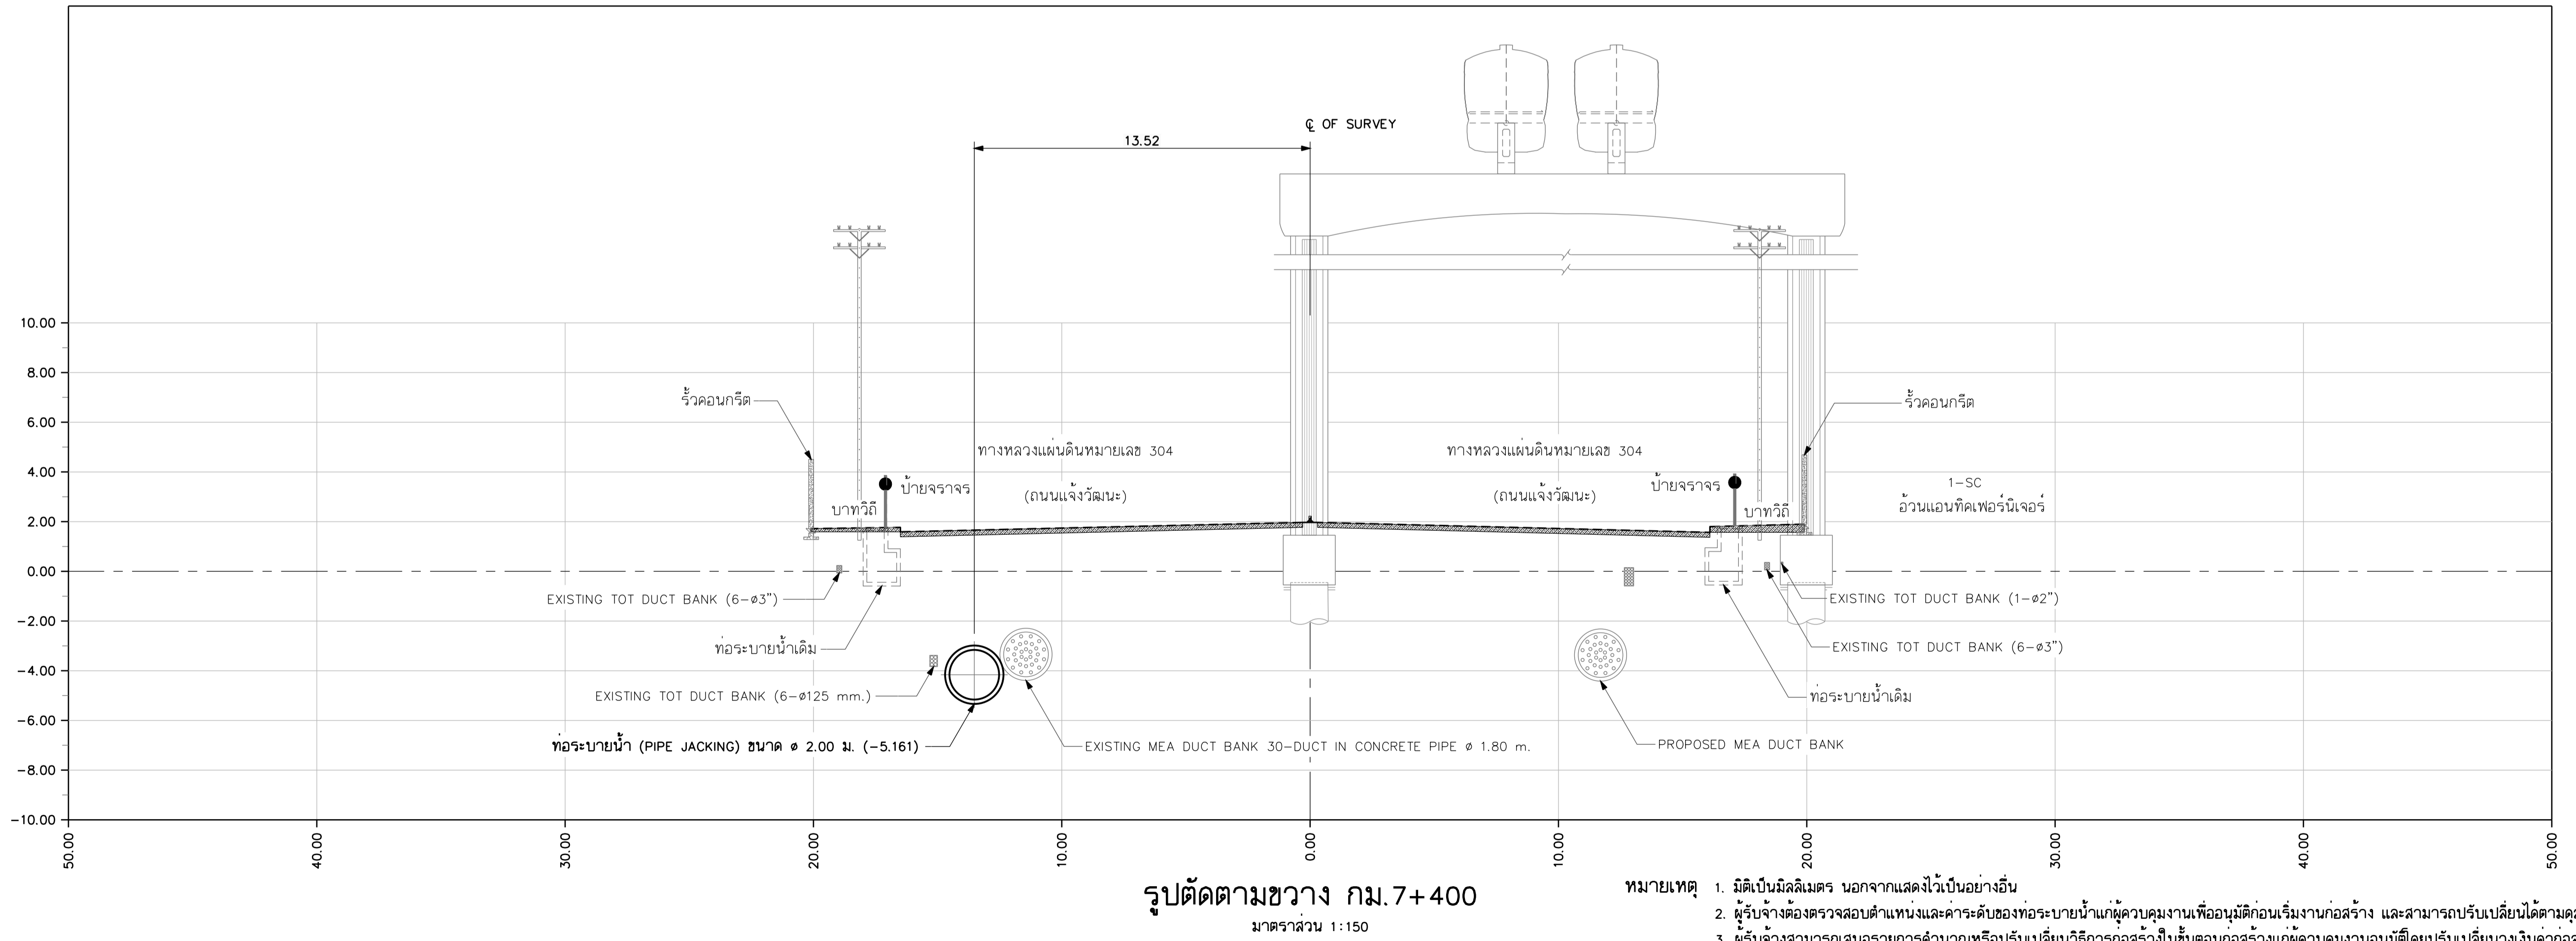


DESIGN	/ /
DRAFT	/ /
CHECKED	/ /

FIELD BOOK NO.	
ALIGNMENT	
PROFILE	

SURVEY	/ /
DRAWN	/ /
CHECKED	/ /

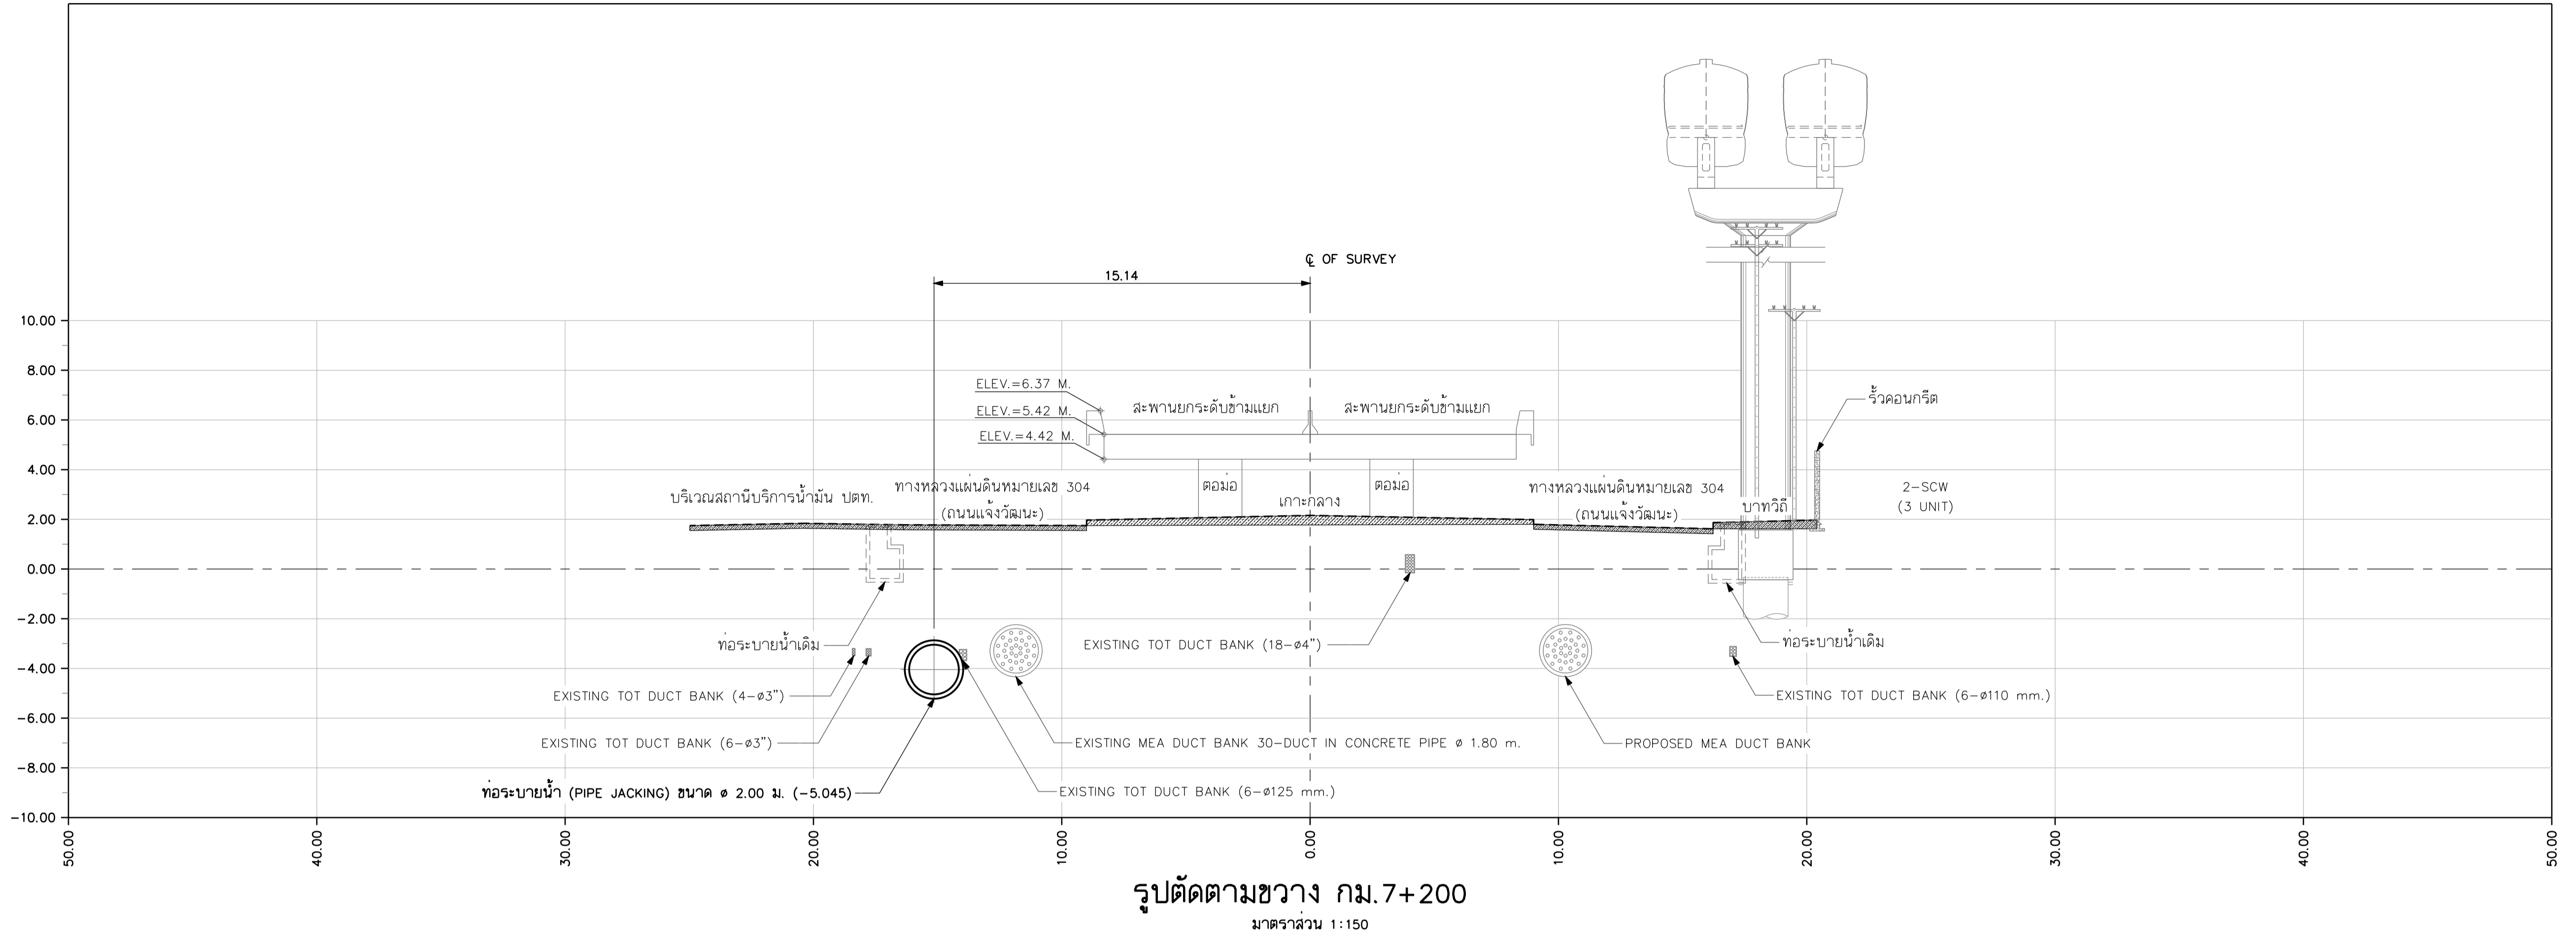

- หมายเหตุ 1. มิติเป็นมิลลิเมตร นอกจากแสดงไว้เป็นอย่างอื่น
 2. ผู้รับจ้างต้องตรวจสอบตำแหน่งและระดับของท่อระบายน้ำแก่ผู้ควบคุมงานเพื่ออนุมัติก่อนเริ่มงานก่อสร้าง และสามารถปรับเปลี่ยนได้ตามดุลยพินิจของผู้ควบคุมงาน
 3. ผู้รับจ้างสามารถเสนอรายการคำนวณหรือปรับเปลี่ยนวิธีการก่อสร้างในชั้นก่อนก่อสร้างแก่ผู้ควบคุมงานอนุมัติโดยปรับเปลี่ยนแปลงวงเงินค่าก่อสร้าง

REV. NO.	DESCRIPTION	ENGINEER	DOH
CHECKED	DATE	CHECKED	DATE

KINGDOM OF THAILAND
 MINISTRY OF TRANSPORT
 DEPARTMENT OF HIGHWAYS

โครงการศึกษาการแก้ไขปัญหาท่วม
 บนทางหลวงหมายเลข 304 (แจ้งวัฒนะ)
 รูปตัดตามขวาง กม.7+200 - กม.7+400

บริษัท ทีม คอนซัลติ้ง เอนจิเนียริ่ง
 แอนด์ แมเนจเม้นท์ จำกัด (มหาชน)
 บริษัท ศวฤกษ์ คอมมูนิเคชั่นส์ จำกัด
 บริษัท วิศวกรรมธรณีและฐานราก จำกัด

SUBMITTED
 BY พลตรี คงสุข
 (PROJECT MANAGER) DATE : DD/MM/YY

CIVIL ENGINEER : อธิพัช หนูทอง ฅย.62474
 CIVIL ENGINEER : อลงกต สิริภัทรเศรษฐ์ ฅย.65771
 CIVIL ENGINEER : สุทธิพงษ์ สกุลดี ฅย.22709
 MECHANICAL ENGINEER : ธาดา อุทัยบริรักษ์ ฅย.34931
 MECHANICAL ENGINEER : นันทิ์ บริบูรณ์ ฅย.2293

ARCHITECT : นิจนันท์ ประทุมมาศ ฅย.11908
 ELECTRICAL ENGINEER : ณัฐวัฒน์ สิงห์ศิริ ฅย.14069
 ELECTRICAL ENGINEER : วิรัตน์ พริกคุณ ฅย.5105
 DRAWN : สุทธิพงษ์ รัตนพันธ์
 CHECKED: นายธีรชาติ วรวัฒนกิจเจริญ ฅย.7934

JUL 2018 SCALE 1:150
 SHEET No. CWT-DN-46 66