


DESIGN	/	/
DRAFT	/	/
CHECKED	/	/

FIELD BOOK NO.	ALIGNMENT
PROFILE	

SURVEY	/	/
DRAWN	/	/
CHECKED	/	/

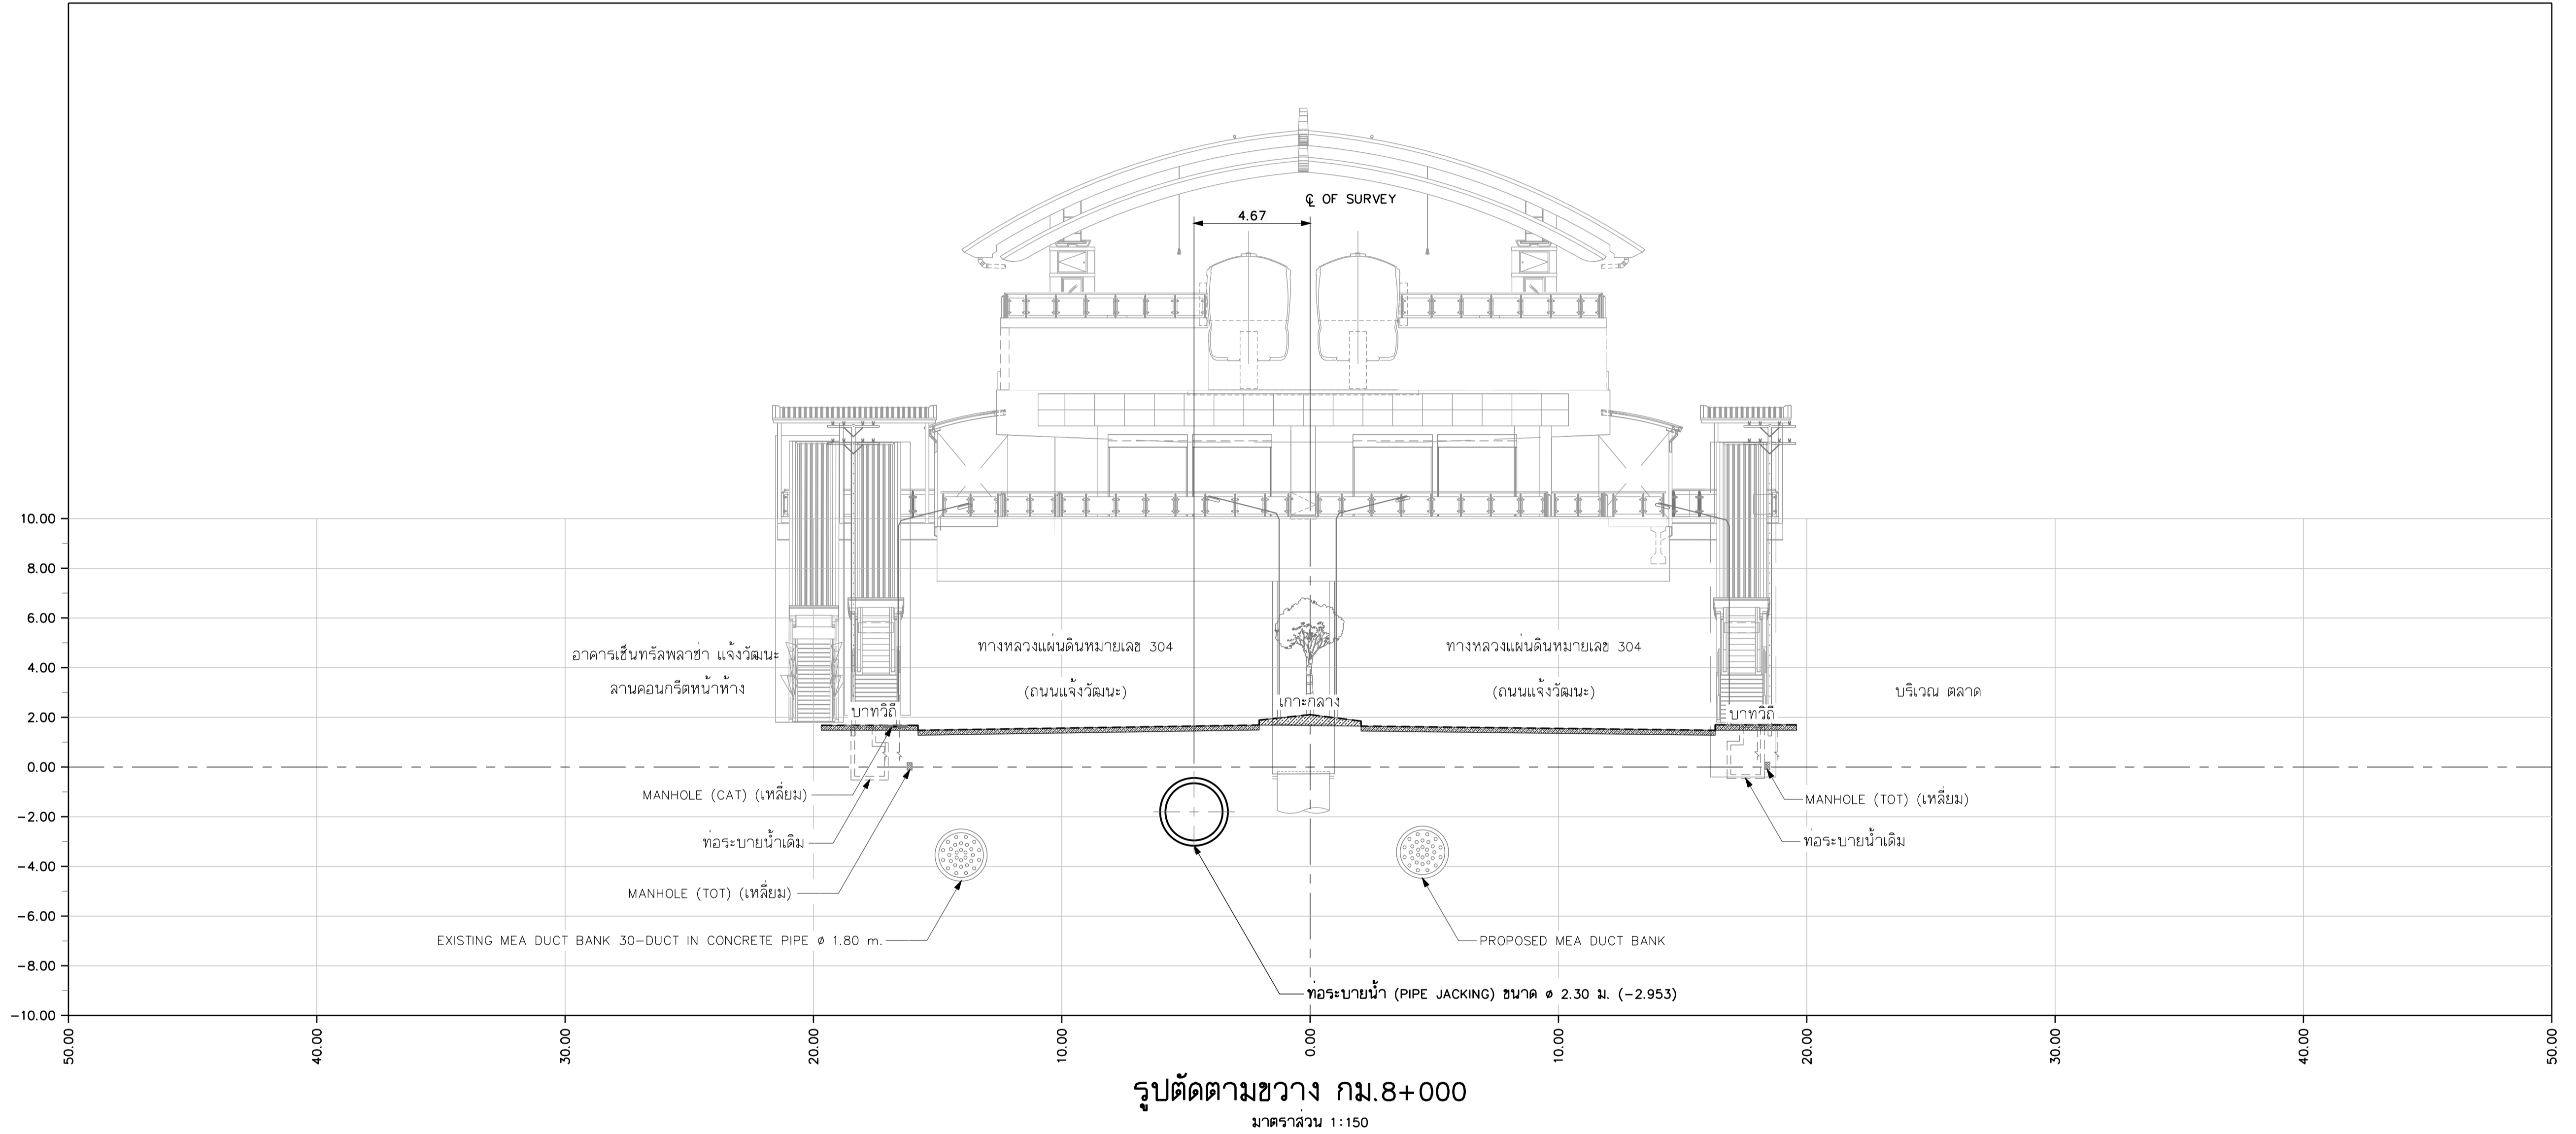

รูปตัดตามขวาง กม.8+000  
 มาตรฐาน 1:150

- หมายเหตุ
- มีติเป็นมิลลิเมตร นอกจากแสดงไว้เป็นอย่างอื่น
  - ผู้รับจ้างต้องตรวจสอบตำแหน่งและระดับของท่อระบายน้ำแก่ผู้ควบคุมงานก่อนเริ่มงานก่อสร้าง และสามารถปรับเปลี่ยนได้ตามจุดขุดของคู่มือควบคุมงาน
  - ผู้รับจ้างสามารถเสนอรายการคำนวณหรือปรับเปลี่ยนวิธีการก่อสร้างในชั้นตอนก่อสร้างแก่ผู้ควบคุมงานอนุมัติโดยปรับเงินค่าก่อสร้าง

REV. NO.	DESCRIPTION	ENGINEER	DOH	KINGDOM OF THAILAND MINISTRY OF TRANSPORT DEPARTMENT OF HIGHWAYS	โครงการศึกษาการแก้ไขปัญหาท่วม บนทางหลวงหมายเลข 304 (แจงวิฒนะ) รูปตัดตามขวาง กม.8+000	TEAM GROUP บริษัท ทีม คอนซัลติ้ง เอนจิเนียริง แอนด์ แมเนจเม้นท์ จำกัด (มหาชน) บริษัท ดาวฤกษ์ คอมมูนิเคชั่นส์ จำกัด บริษัท วิศวกรรมธรณีและฐานราก จำกัด	SUBMITTED BY พลรัตน์ คงสุข (PROJECT MANAGER) DATE : DD/MM/YY	CIVIL ENGINEER : อธิพัชร์ หนูทอง ภย.62474 CIVIL ENGINEER : อลงกต สิริภักตร์เศรษฐ์ ภย.65771 CIVIL ENGINEER : สุทธิพงษ์ สกุลดี ภย.22709 MECHANICAL ENGINEER : ธาดา อุทัยเกียรติกุล ภก.34931ธกพ MECHANICAL ENGINEER : นันทชัย บริบูรณ์ สก.2293	ARCHITECT : นิจจันท์ ประทุมมาศ ภ-สก.11908 ELECTRICAL ENGINEER : ณัฐวุฒิ สิงห์ศิริ ภท.14069 ELECTRICAL ENGINEER : วิรัตน์ พริกกุล สท.5105 DRAWN : สุทธิพงษ์ รัตนพันธ์ CHECKED: นายธีรวิทย์ วรวัฒนิกิจจันท์ สย.7934	JUL 2018	SCALE 1:150
		CHECKED	DATE							CHECKED	DATE