
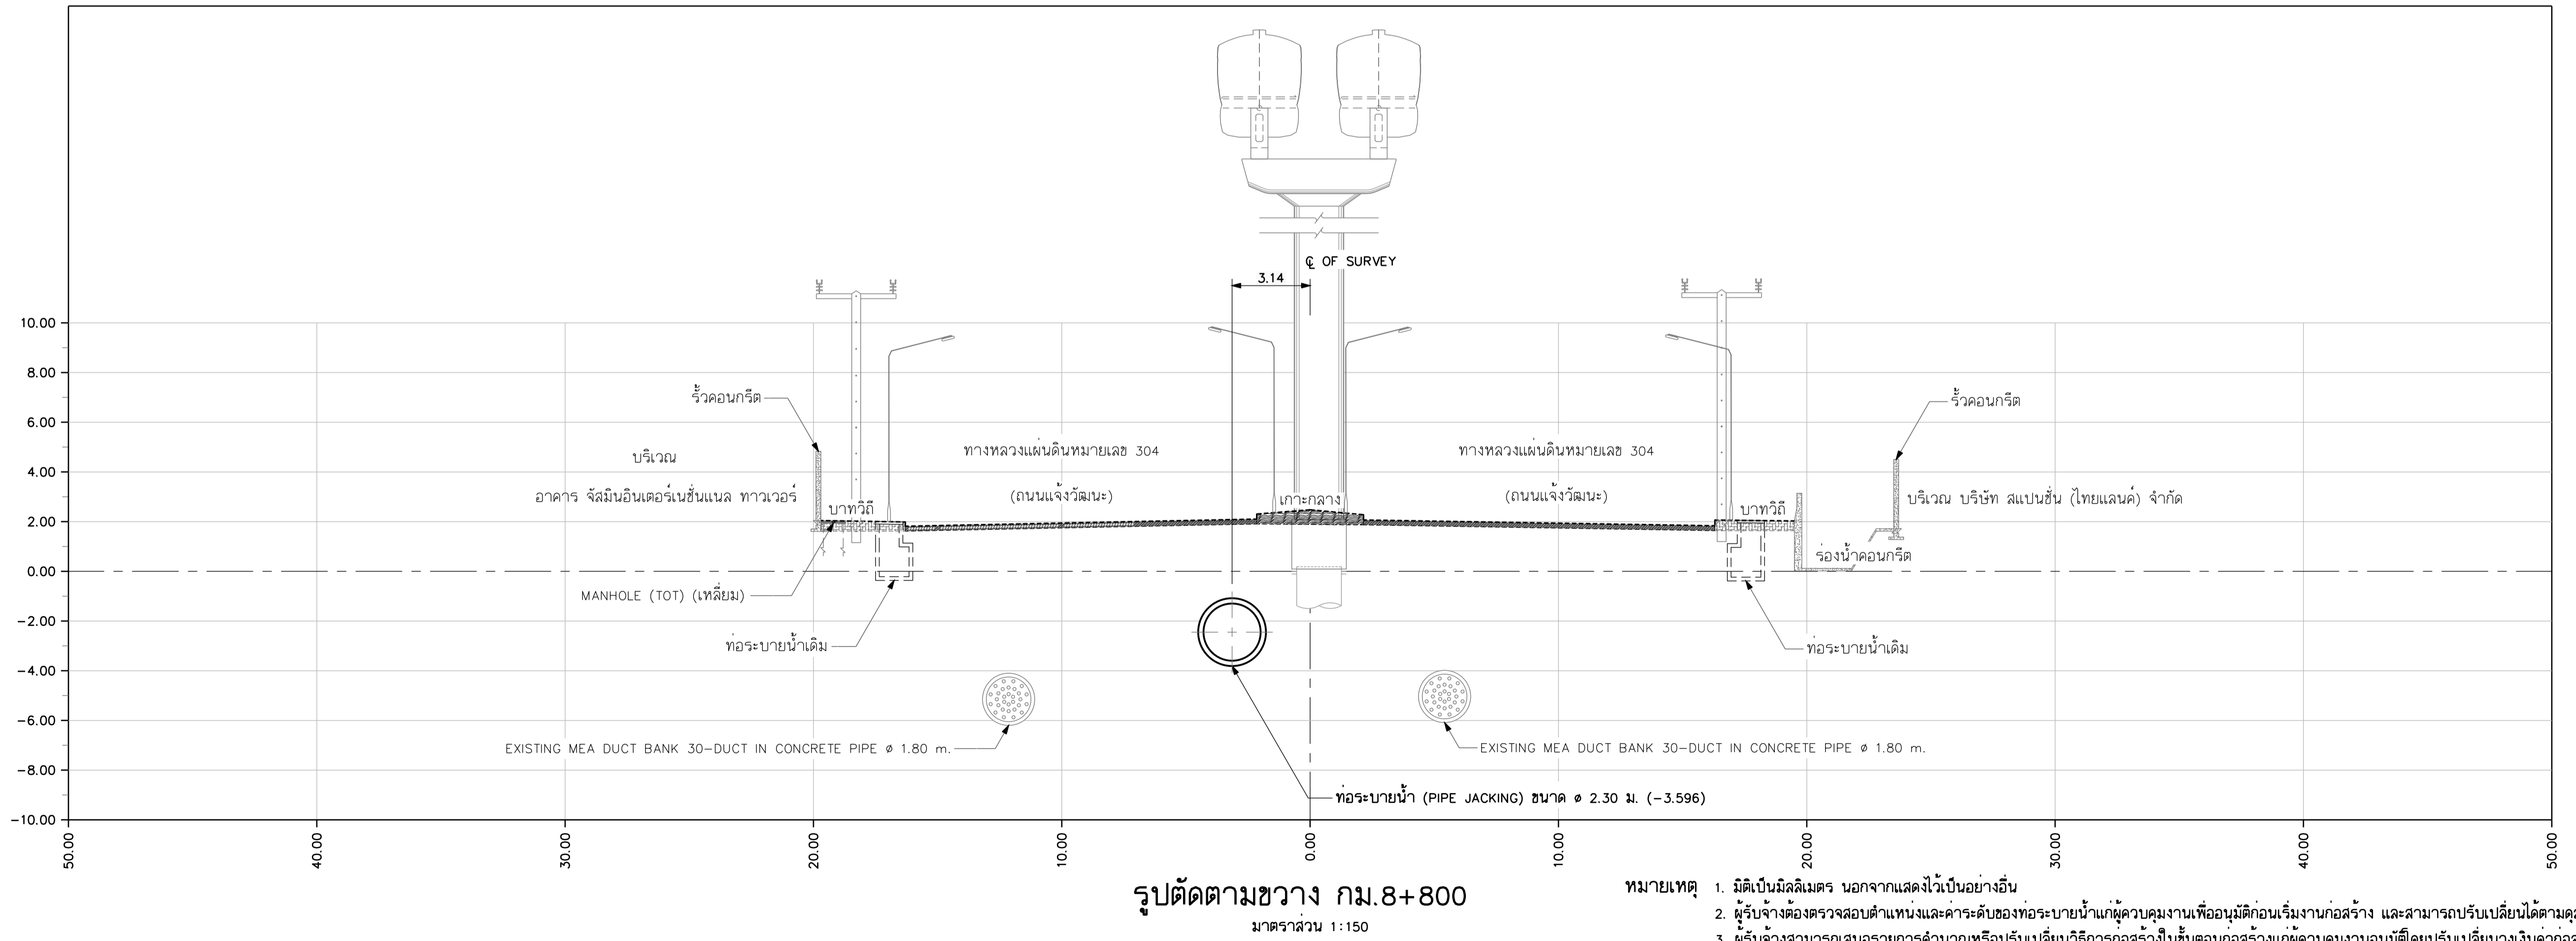


DESIGN	/ /
DRAFT	/ /
CHECKED	/ /

FIELD BOOK NO.	
PROFILE	
ALIGNMENT	

SURVEY	/ /
DRAWN	/ /
CHECKED	/ /

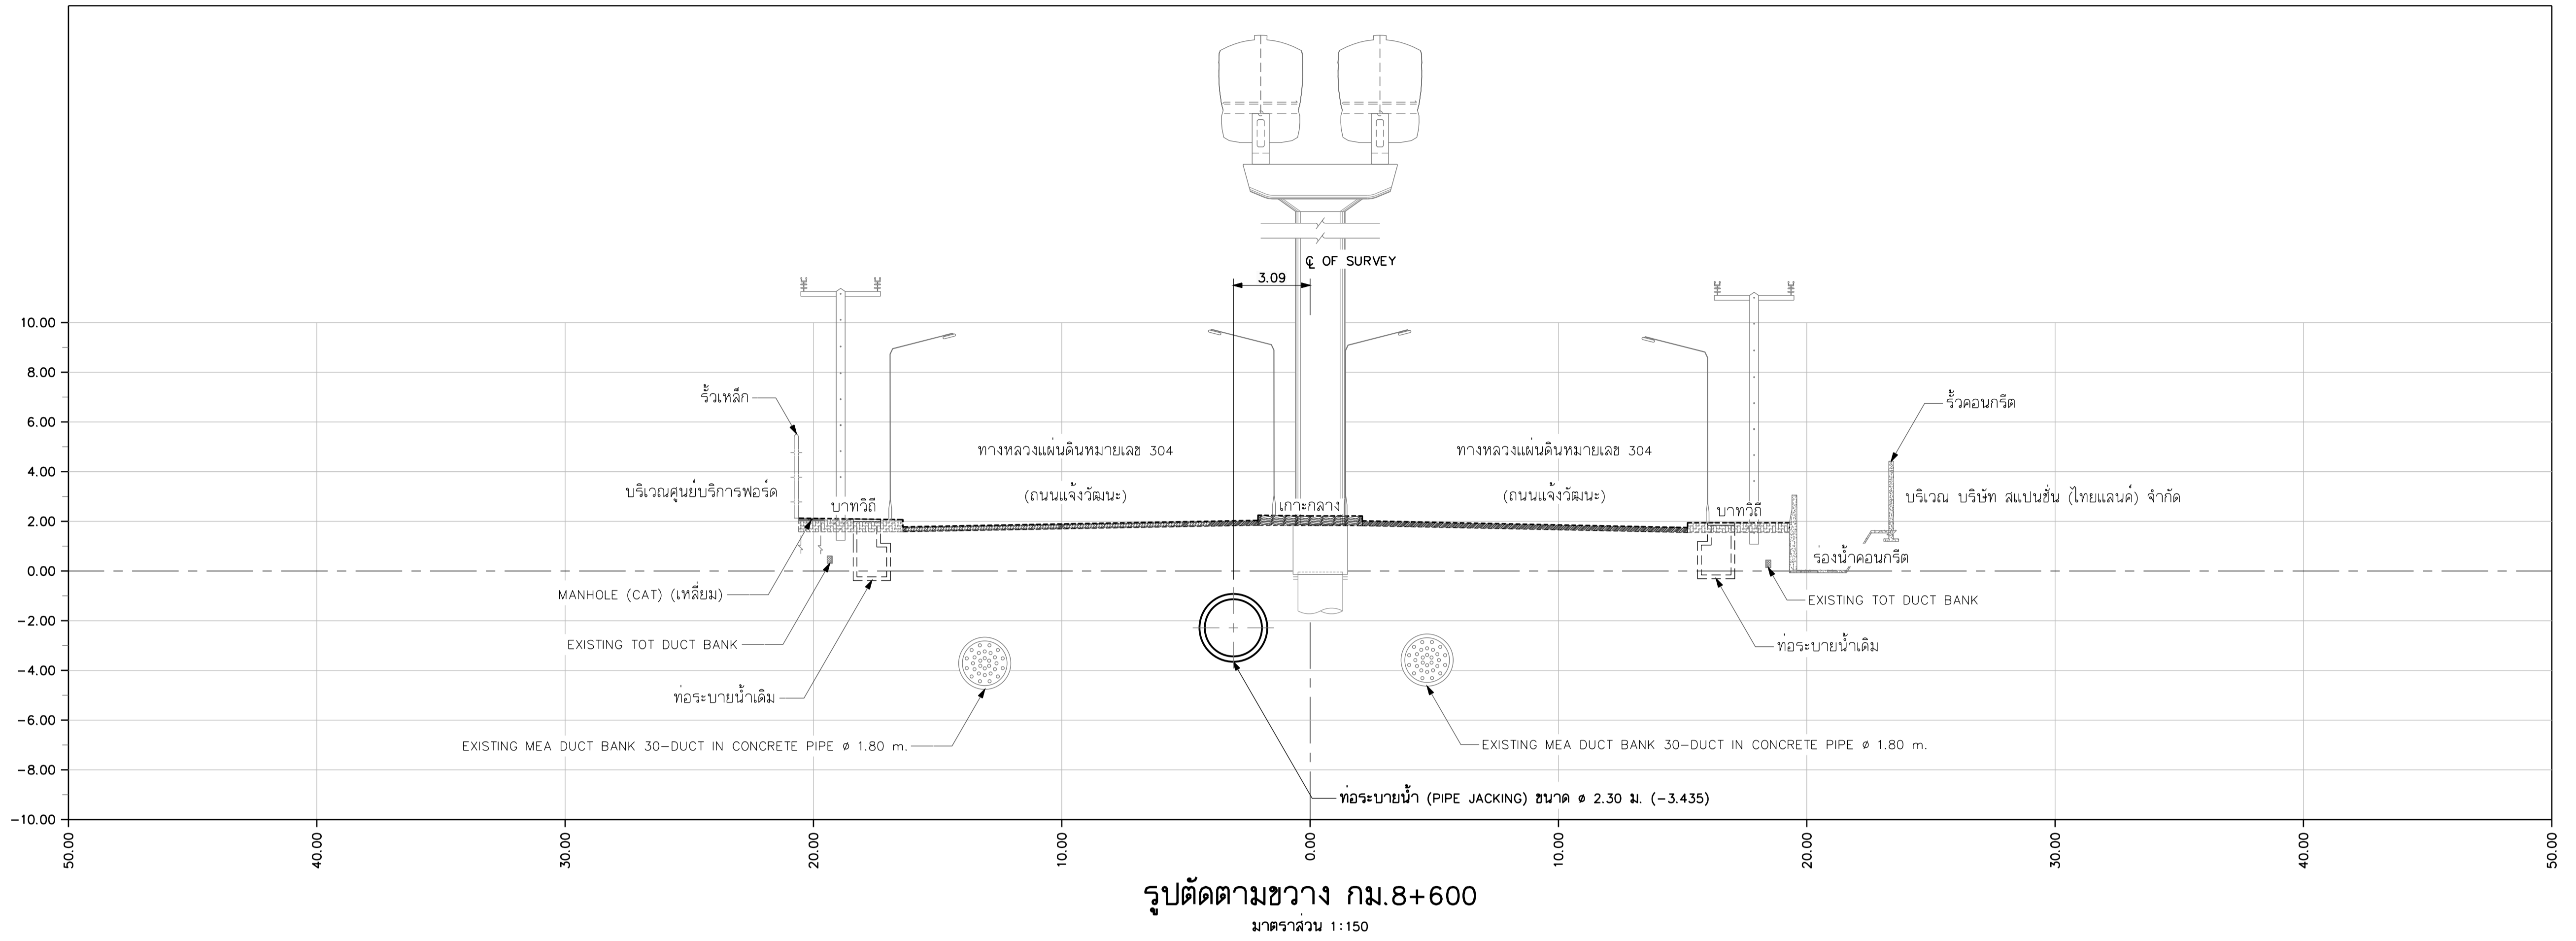

- หมายเหตุ**
- มีดีเป็นมิลลิเมตร นอกจากแสดงไว้เป็นอย่างอื่น
  - ผู้รับจ้างต้องตรวจสอบตำแหน่งและระดับของท่อระบายน้ำแก่ผู้ควบคุมงานเพื่ออนุมัติก่อนเริ่มงานก่อสร้าง และสามารถปรับเปลี่ยนได้ตามดุลยพินิจของผู้ควบคุมงาน
  - ผู้รับจ้างสามารถเสนอรายการคำนวณหรือปรับเปลี่ยนวิธีการก่อสร้างในชั้นก่อนก่อสร้างแก่ผู้ควบคุมงานอนุมัติโดยปรับเปลี่ยนวงเงินค่าก่อสร้าง

REV. NO.	DESCRIPTION	ENGINEER		DOH	
		CHECKED	DATE	CHECKED	DATE

**KINGDOM OF THAILAND**  
MINISTRY OF TRANSPORT  
DEPARTMENT OF HIGHWAYS

โครงการศึกษาการแก้ไขปัญหาท่วม  
บนทางหลวงหมายเลข 304 (แจ้งวัฒนะ)  
รูปตัดตามขวาง กม.8+600 - กม.8+800

**TEAM GROUP** บริษัท ทีม คอนซัลติ้ง เอนจิเนียริ่ง  
แอนด์ แมเนจเม้นท์ จำกัด (มหาชน)  
บริษัท ศาวกฤกษ์ คอมมูนิเคชั่นส์ จำกัด  
บริษัท วิศวกรรมธรณีและฐานราก จำกัด

SUBMITTED  
BY พลตรี คงสุ่ม  
(PROJECT MANAGER) DATE : DD/MM/YY

CIVIL ENGINEER : อธิพัชร์ หนูทอง ภย.62474  
CIVIL ENGINEER : อลงกต ศิริภักตร์เศรษฐ์ ภย.65771  
CIVIL ENGINEER : สุทธิพงษ์ สกุลดี ภย.22709  
MECHANICAL ENGINEER : ธาดา อุทัยนิรมิตกุล ภก.34931 ธพท.  
MECHANICAL ENGINEER : นันทธ บัณฑิต สค.2293

ARCHITECT : นิธินันท์ ประทุมมาศ ก-สก.11908  
ELECTRICAL ENGINEER : ณัฐวัฒน์ สิงห์ศิริ ภทล.14069  
ELECTRICAL ENGINEER : วิรัตน์ พริกคุณ สทท.5105  
DRAWN : สุทธิพงษ์ รัตนพันธ์  
CHECKED: นายชัชวาลย์ วรรณภิภิรัตน์ สย.7934

JUL 2018 SCALE 1:150  
SHEET No. 70  
CWT-DN-50