



DESIGN	/	/
DRAFT	/	/
CHECKED	/	/

FIELD BOOK NO.	
PROFILE	
ALIGNMENT	

SURVEY	/	/
DRAWN	/	/
CHECKED	/	/

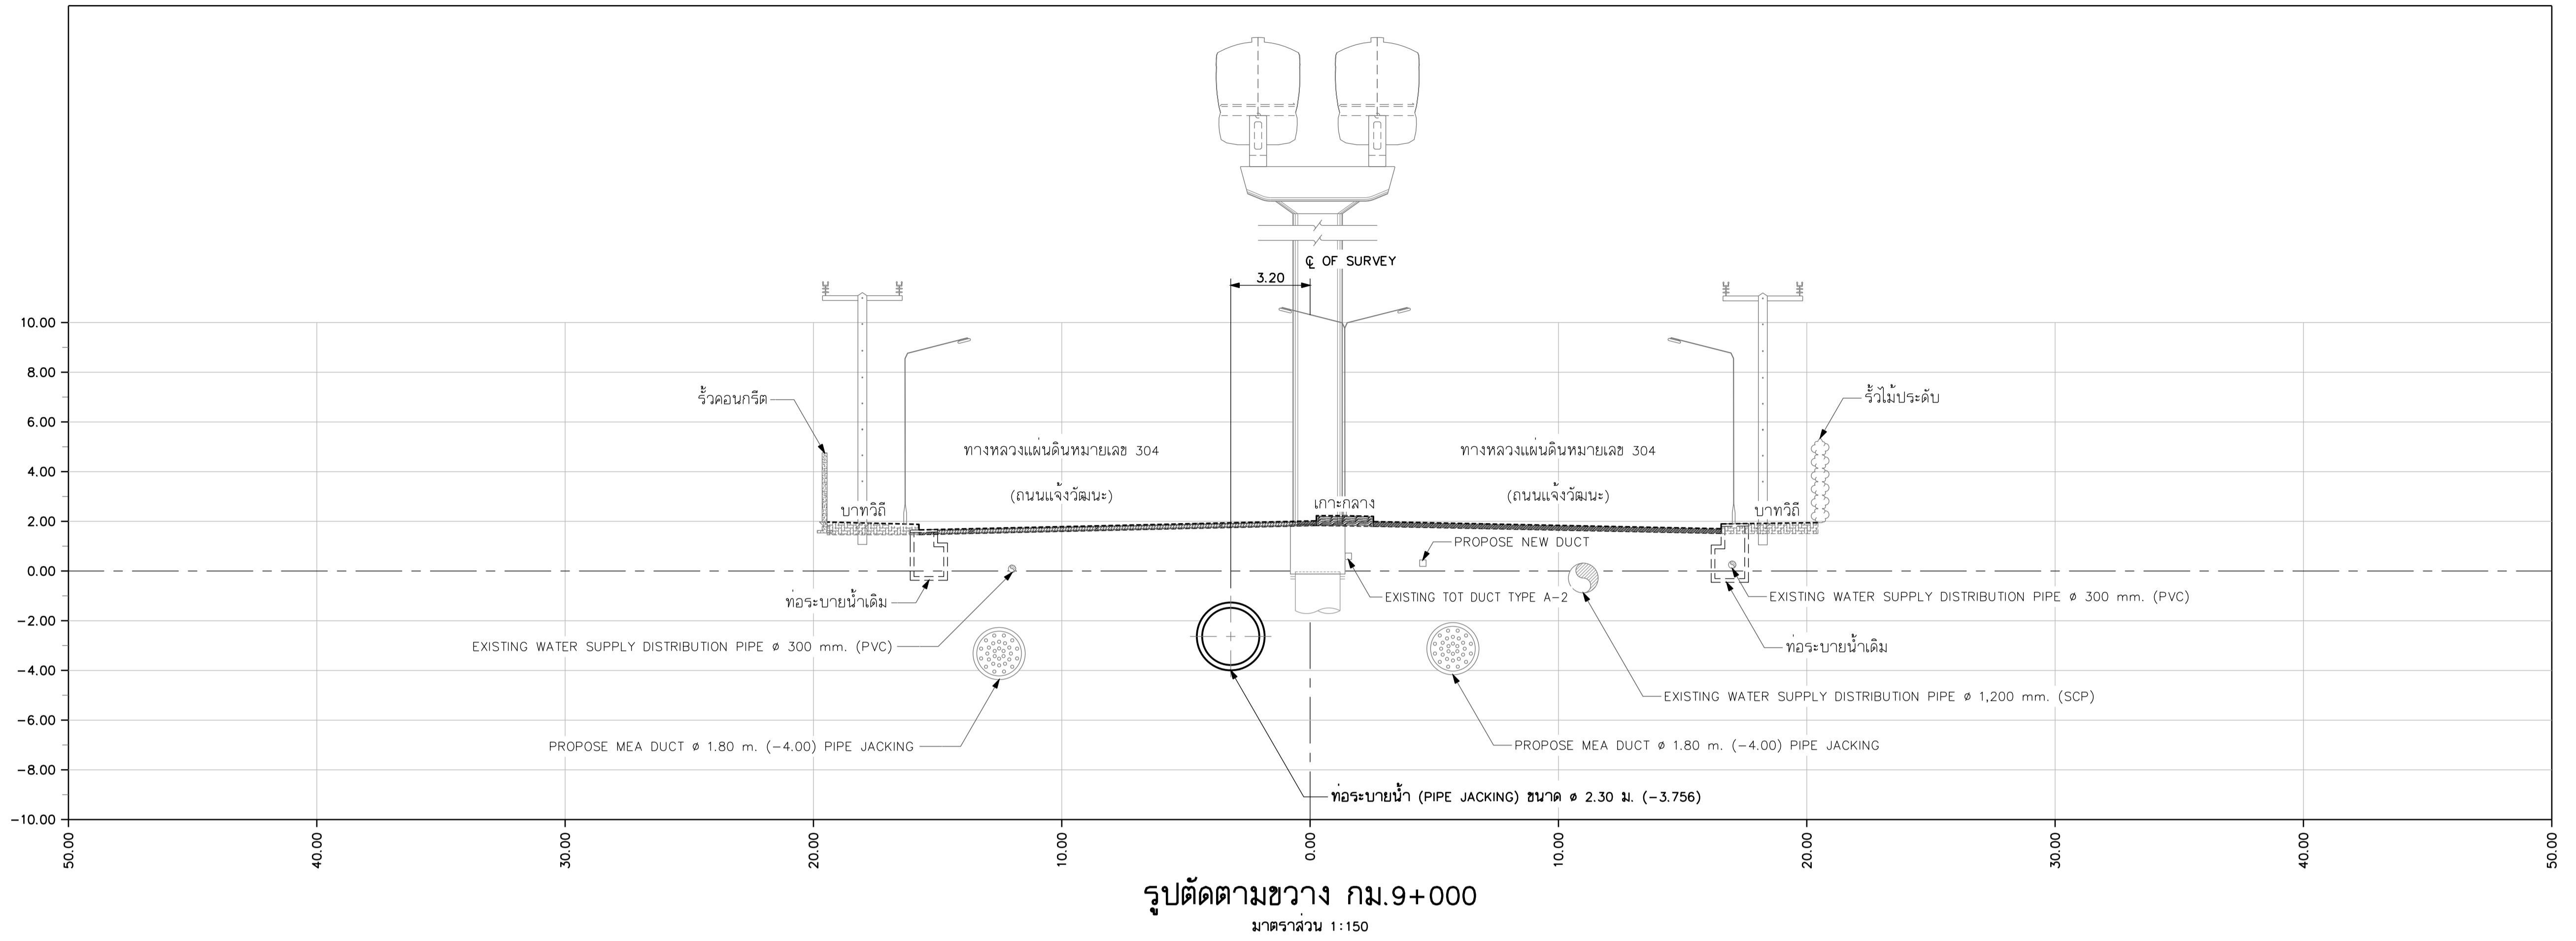

รูปตัดตามขวาง กม.9+000
มาตราส่วน 1:150

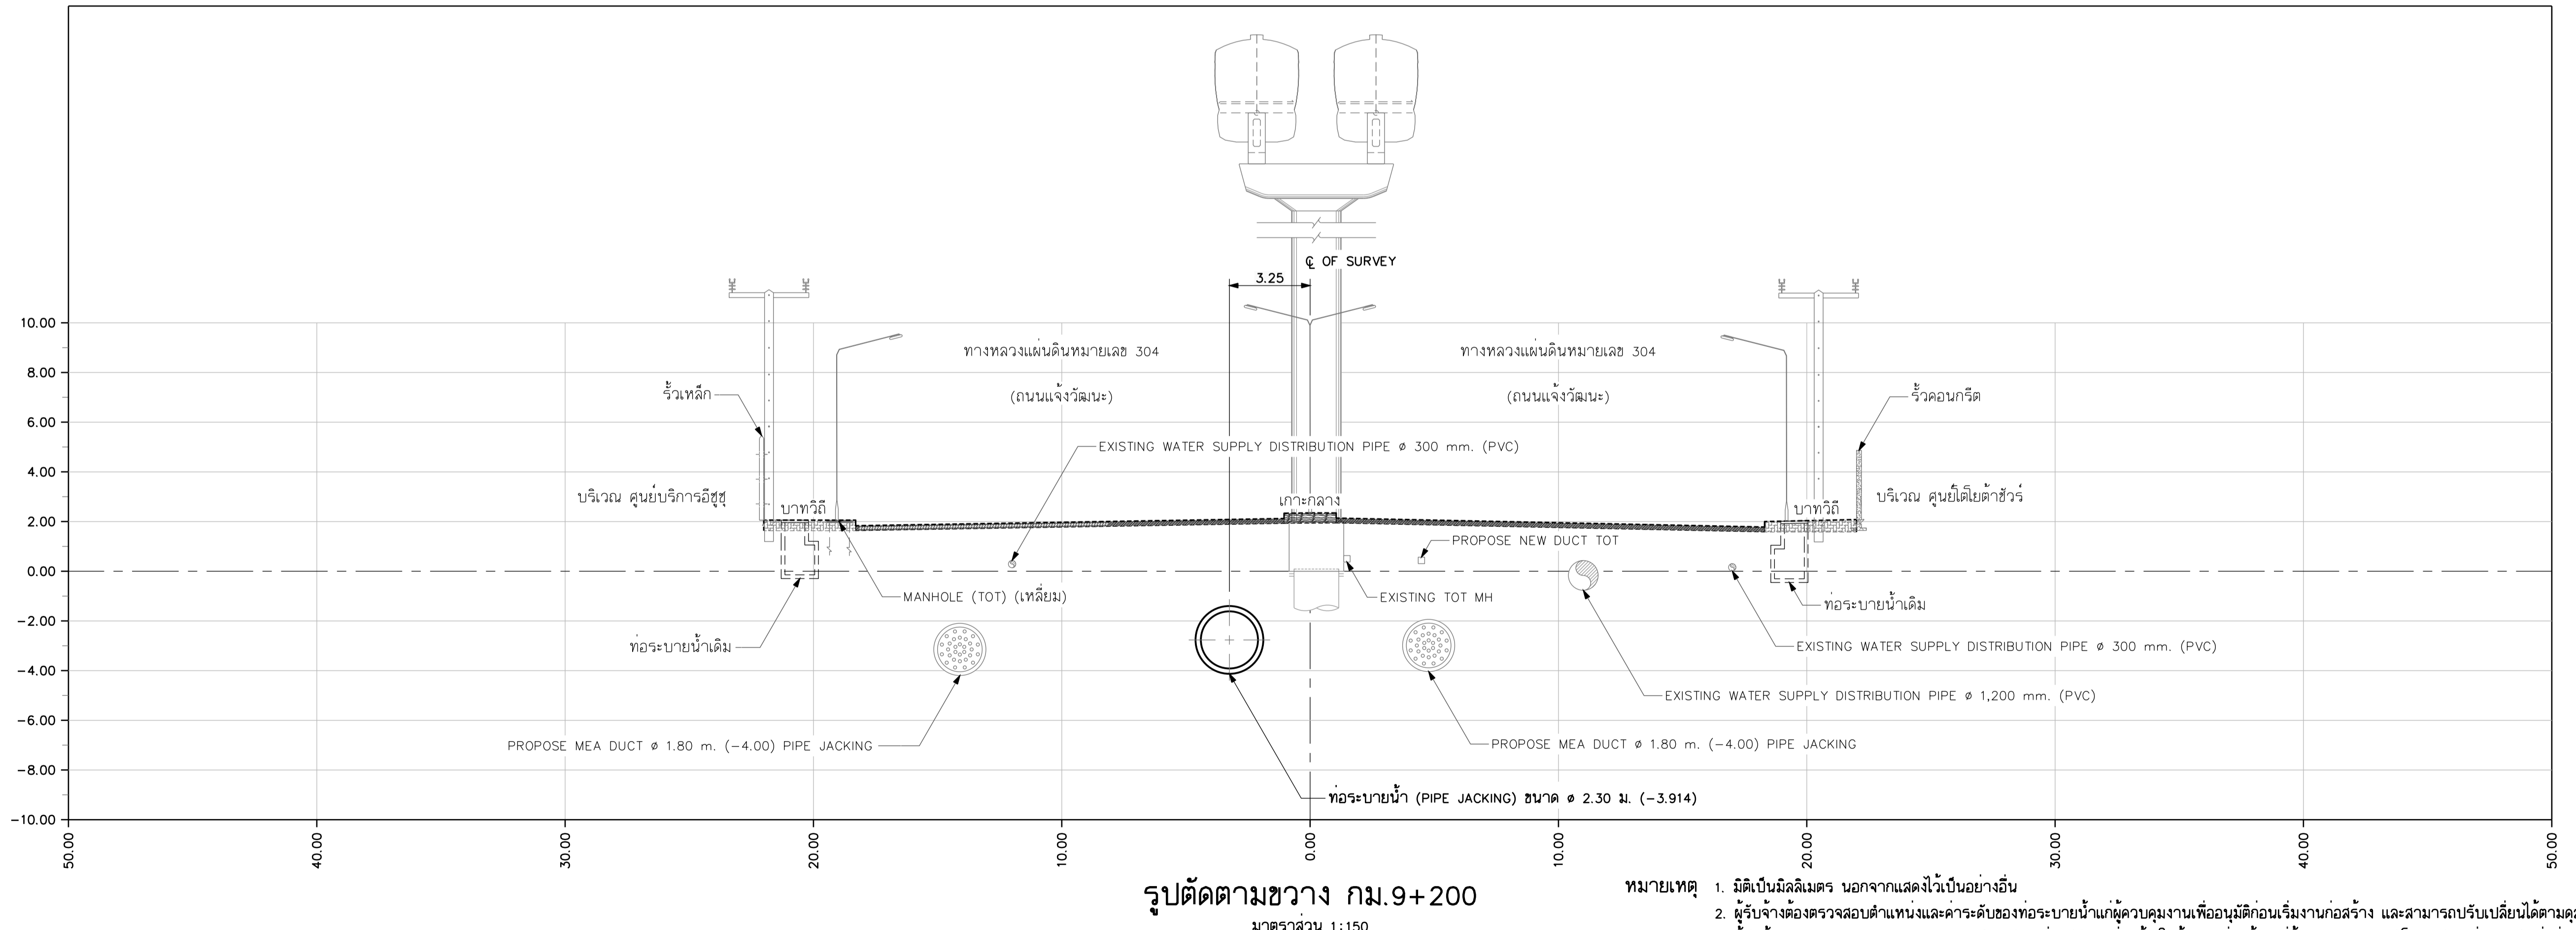

รูปตัดตามขวาง กม.9+200
มาตราส่วน 1:150

- หมายเหตุ
- มีดีเป็นมิลลิเมตร นอกจากแสดงไว้เป็นอย่างอื่น
 - ผู้รับจ้างต้องตรวจสอบตำแหน่งและระดับของท่อระบายน้ำแก่ผู้ควบคุมงานเพื่ออนุมัติก่อนเริ่มงานก่อสร้าง และสามารถปรับเปลี่ยนได้ตามดุลยพินิจของผู้ควบคุมงาน
 - ผู้รับจ้างสามารถเสนอรายการคำนวณหรือปรับเปลี่ยนวิธีการก่อสร้างในชั้นก่อนก่อสร้างแก่ผู้ควบคุมงานอนุมัติโดยปรับเปลี่ยนแปลงวงเงินค่าก่อสร้าง

REV. NO.	DESCRIPTION	ENGINEER		DOH	
		CHECKED	DATE	CHECKED	DATE

KINGDOM OF THAILAND
MINISTRY OF TRANSPORT
DEPARTMENT OF HIGHWAYS

โครงการศึกษาการแก้ไขปัญหาท่วม
บนทางหลวงหมายเลข 304 (แจ้งวัฒนะ)
รูปตัดตามขวาง กม.9+000 - กม.9+200

บริษัท ทีม คอนซัลติ้ง เอนจิเนียริ่ง
แอนด์ แมเนจเม้นท์ จำกัด (มหาชน)
บริษัท ศาตวรรษ คอมพิวเตอร์ จำกัด
บริษัท วิศวกรรมธรณีและฐานราก จำกัด

SUBMITTED
BY พลตรี คงสุ่ม
(PROJECT MANAGER) DATE : DD/MM/YY

CIVIL ENGINEER : อธิพัทธ์ หนูทอง ภย.62474
CIVIL ENGINEER : อลงกต สิริภักดิ์ ภย.65771
CIVIL ENGINEER : สุทธิพงษ์ สงคณี ภย.22709
MECHANICAL ENGINEER : ธาดา อุทัยศรีสถิต ภก.34931 ธพท.
MECHANICAL ENGINEER : นันทิพย์ บริบูรณ์ สค.2293

ARCHITECT : ธีรจันท์ ประทุมมาศ ก-80.11908
ELECTRICAL ENGINEER : ณัฐวัฒน์ สิงห์ศิริ ภท.14069
ELECTRICAL ENGINEER : วิรัตน์ พริกคุณ สท.5105
DRAWN : สุทธิพงษ์ รัตนพันธ์
CHECKED: นายธีรชาติ วรรณภิรมย์ สย.7934

JUL 2018 SCALE 1:150
SHEET No. 71
CWT-DN-51