
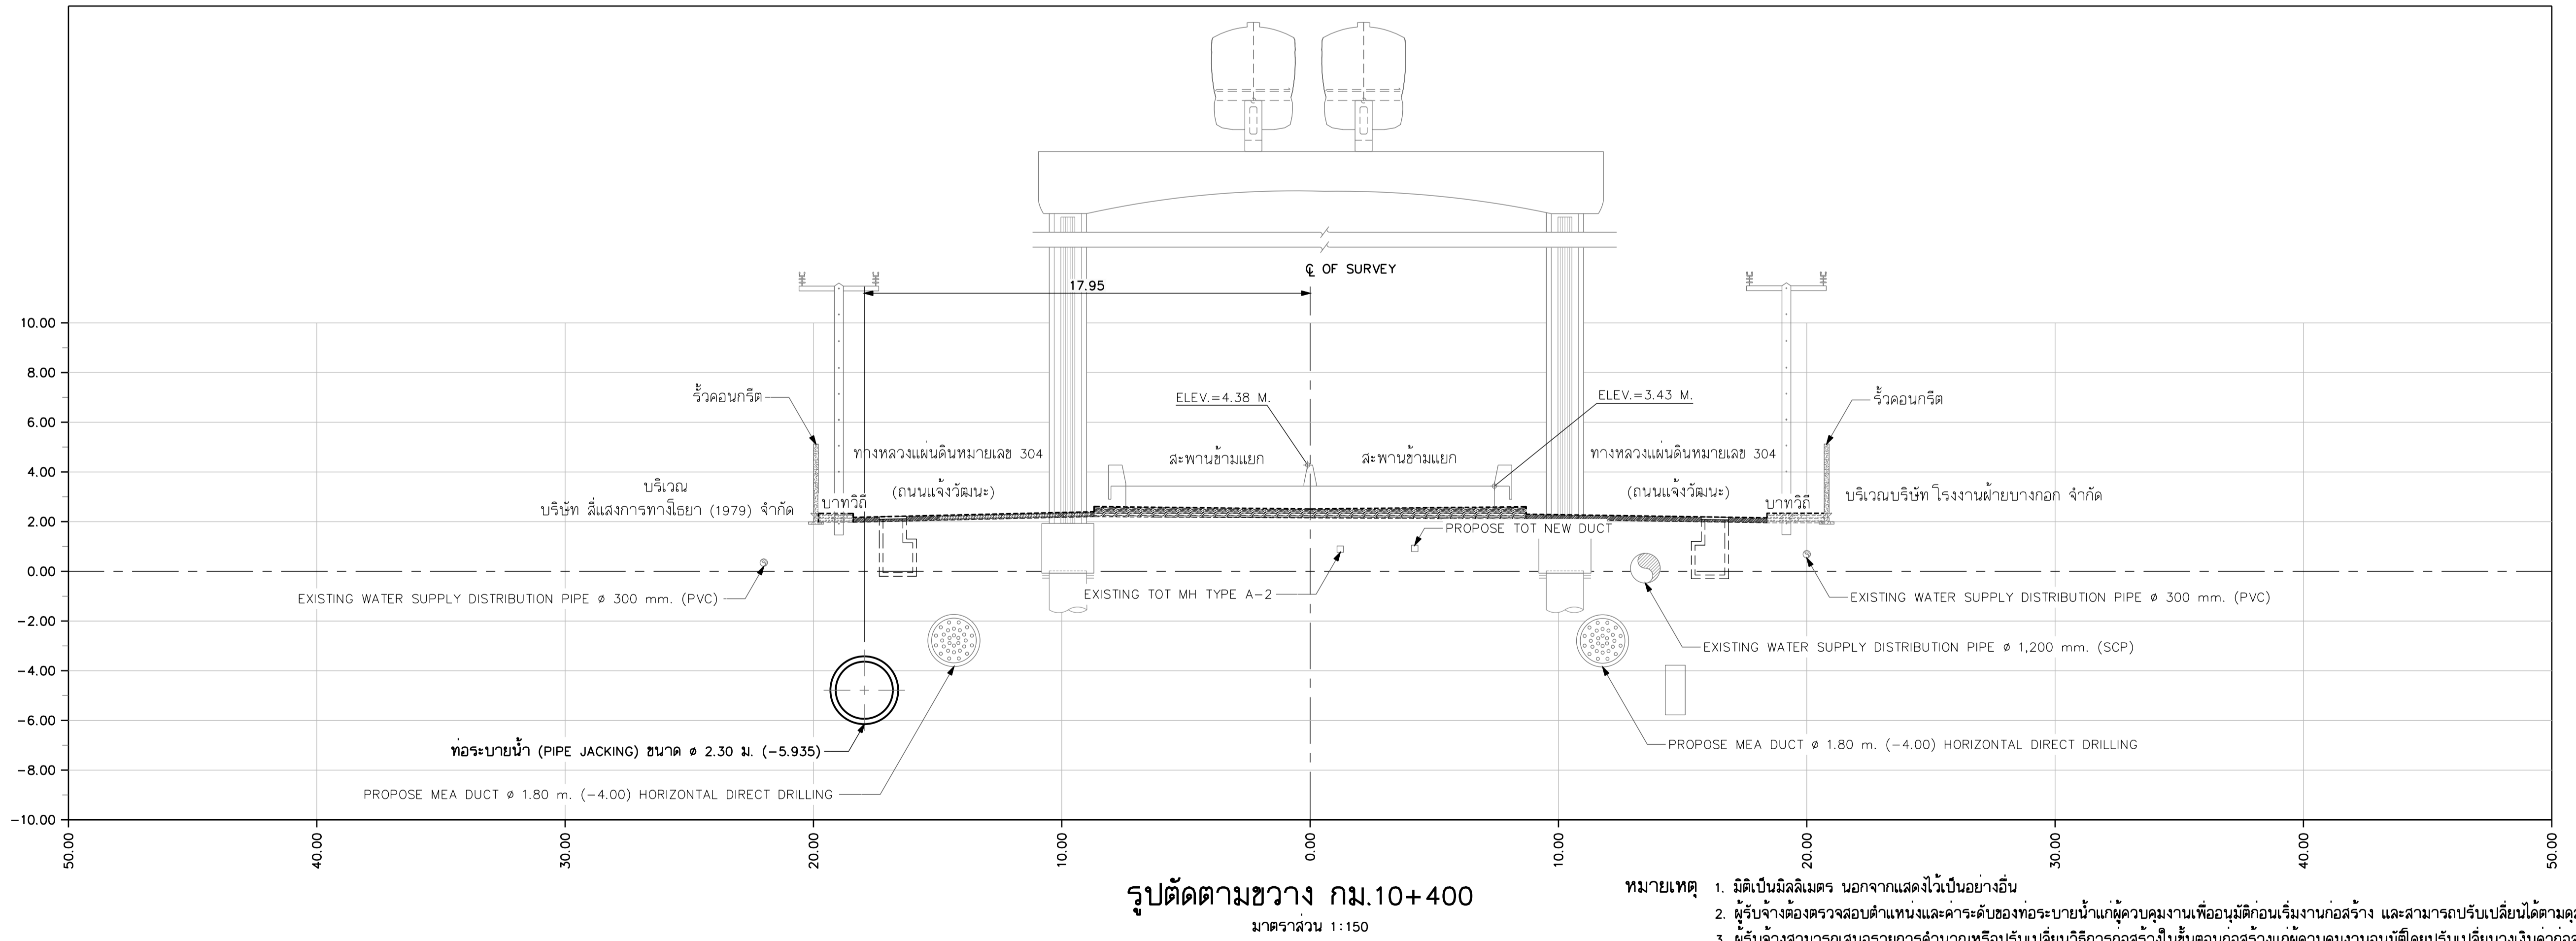


DESIGN	/	/
DRAFT	/	/
CHECKED	/	/

FIELD BOOK NO.	
PROFILE	
ALIGNMENT	

SURVEY	/	/
DRAWN	/	/
CHECKED	/	/

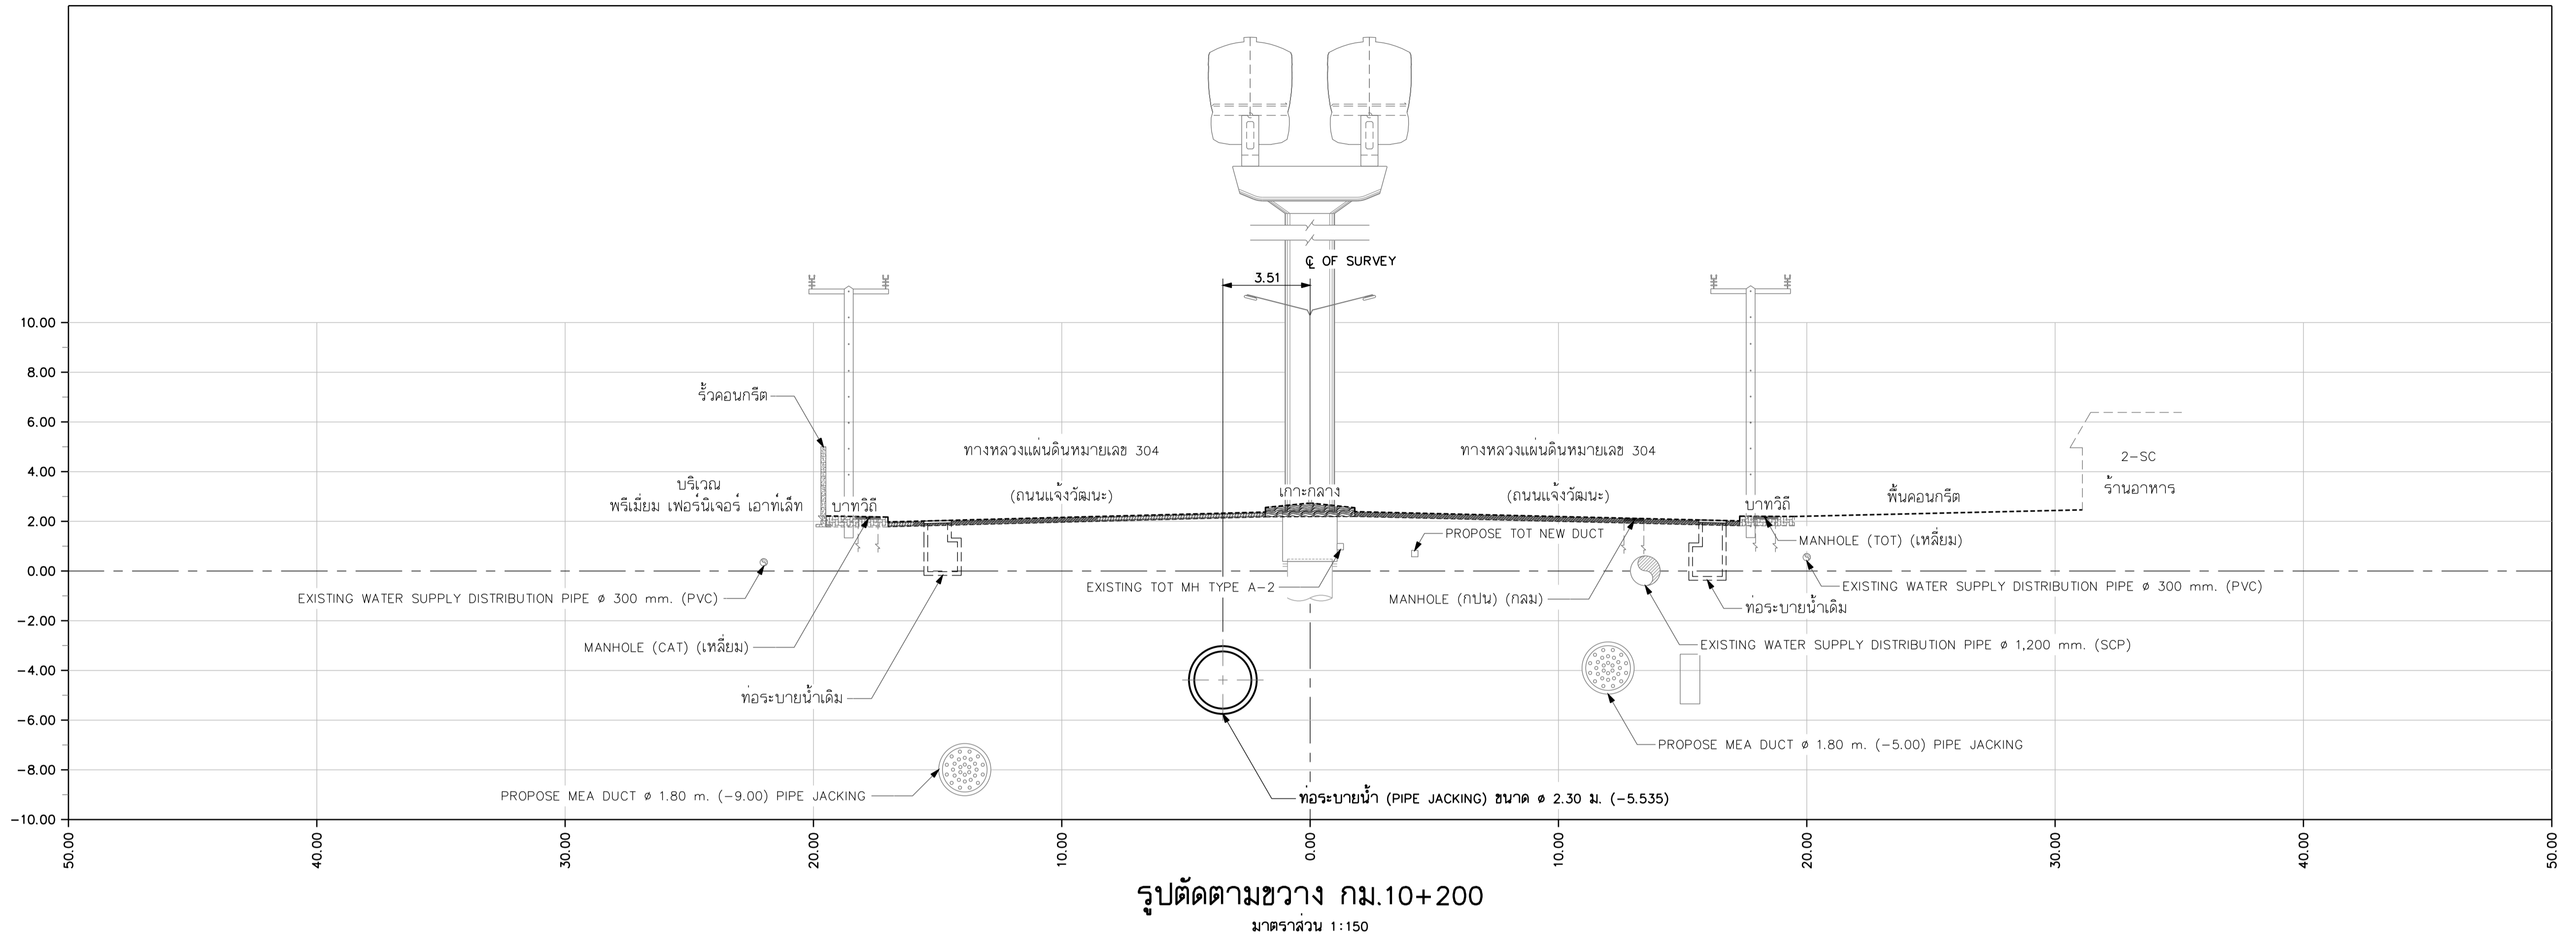

- หมายเหตุ**
- มีดีเป็นมิลลิเมตร นอกจากแสดงไว้เป็นอย่างอื่น
  - ผู้รับจ้างต้องตรวจสอบตำแหน่งและระดับของท่อระบายน้ำแก่ผู้ควบคุมงานเพื่ออนุมัติก่อนเริ่มงานก่อสร้าง และสามารถปรับเปลี่ยนได้ตามดุลยพินิจของผู้ควบคุมงาน
  - ผู้รับจ้างสามารถเสนอรายการคำนวณหรือปรับเปลี่ยนวิธีการก่อสร้างในชั้นก่อนก่อสร้างแก่ผู้ควบคุมงานอนุมัติโดยปรับเปลี่ยนแปลงวงเงินค่าก่อสร้าง

REV. NO.	DESCRIPTION	ENGINEER CHECKED	ENGINEER DATE	DOH CHECKED	DOH DATE

**KINGDOM OF THAILAND**  
MINISTRY OF TRANSPORT  
DEPARTMENT OF HIGHWAYS

โครงการศึกษาการแก้ไขปัญหาท่วม  
บนทางหลวงหมายเลข 304 (แจ้งวัฒนะ)  
รูปตัดตามขวาง กม.10+600 - กม.10+800

**TEAM GROUP** บริษัท ทีม คอนซัลติ้ง เอนจิเนียริ่ง  
แอนด์ แมเนจเม้นท์ จำกัด (มหาชน)  
บริษัท ศวกลักษ์ คอมมูนิเคชันส์ จำกัด  
บริษัท วิศวกรรมาธรณีและฐานราก จำกัด

SUBMITTED BY พลตรี ดงมูม  
(PROJECT MANAGER) DATE : DD/MM/YY

CIVIL ENGINEER : อธิพัทธ์ หนูทอง ภย.62474  
CIVIL ENGINEER : อลงกต สิริภัทรเศรษฐ์ ภย.65771  
CIVIL ENGINEER : สุทธิพงษ์ สกุลดี ภย.22709  
MECHANICAL ENGINEER : ธาดา อุทัยนิรมิตกุล ภก.34931ธพ  
MECHANICAL ENGINEER : นันทชัย บริบูรณ์ ธค.2293

ARCHITECT : ธีรจันท์ ประทุมมาศ ภ-ธค.11908  
ELECTRICAL ENGINEER : ณัฐวัฒน์ สิงห์ศิริ ภพ.14069  
ELECTRICAL ENGINEER : วิรัตน์ พริกคุณ สพท.5105  
DRAWN : สุทธิพงษ์ รัตนพันธ์  
CHECKED: นายธีรชาติ วรวัฒนิกิจจริน ธม.7934

JUL 2018 SCALE 1:150  
SHEET No. 74  
CWT-DN-54