


DESIGN	/	/
DRAFT	/	/
CHECKED	/	/

FIELD BOOK NO.	ALIGNMENT
PROFILE	

SURVEY	/	/
DRAWN	/	/
CHECKED	/	/

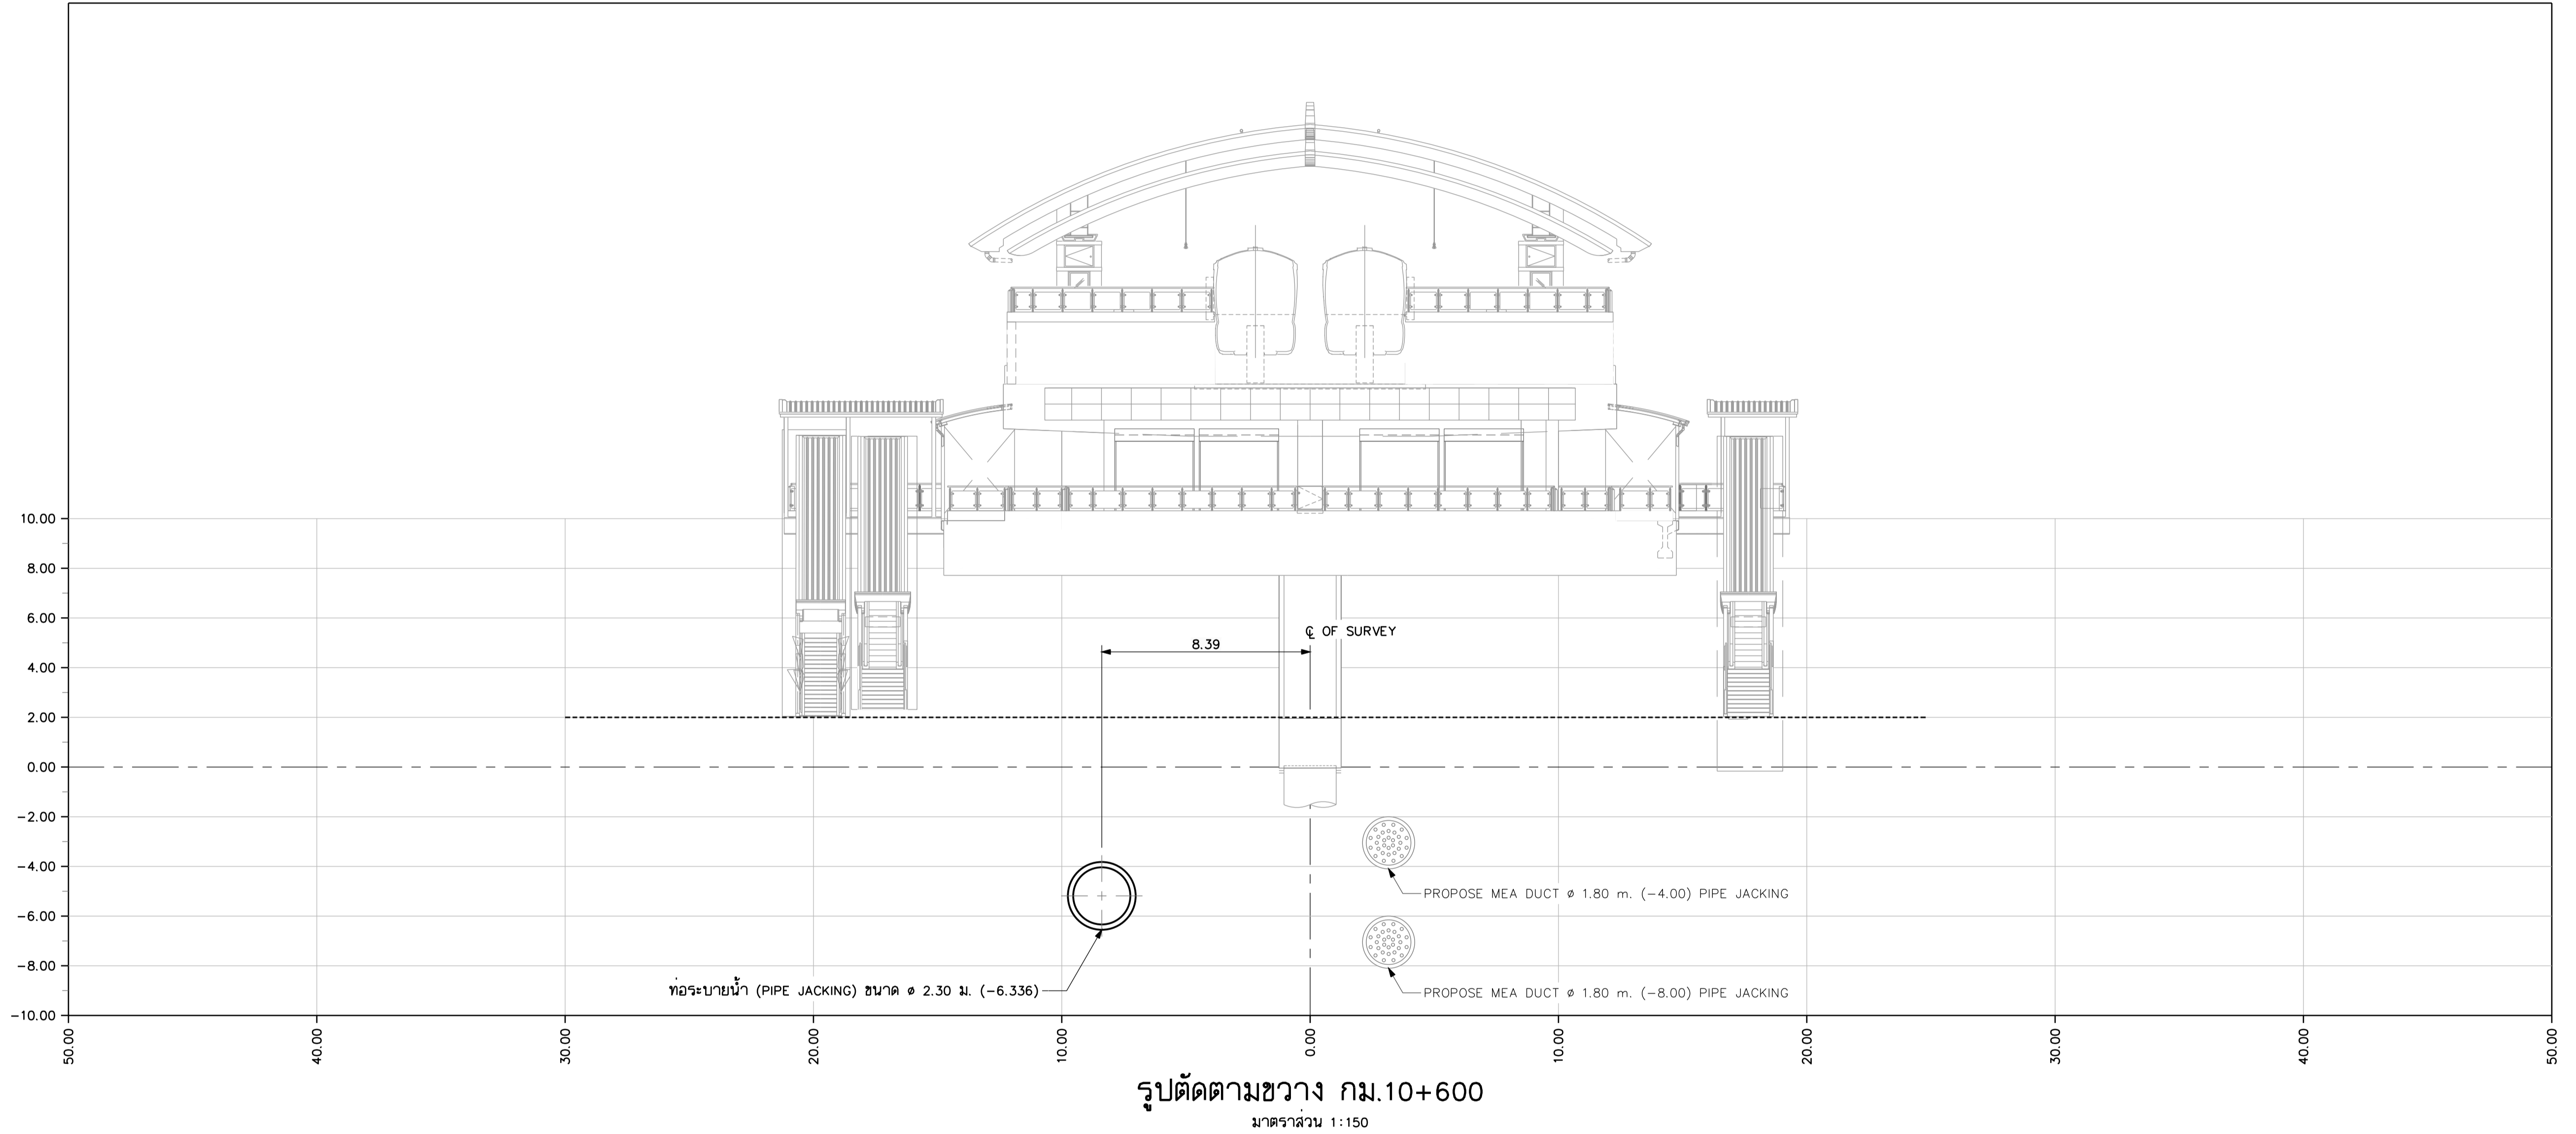

รูปตัดตามขวาง กม.10+600  
มาตราส่วน 1:150

- หมายเหตุ
1. มิติเป็นมิลลิเมตร นอกจากแสดงไว้เป็นอย่างอื่น
  2. ผู้รับจ้างต้องตรวจสอบตำแหน่งและระดับของท่อระบายน้ำแก่ผู้ควบคุมงานก่อนเริ่มงานก่อสร้าง และสามารถปรับเปลี่ยนได้ตามดุลยพินิจของผู้ควบคุมงาน
  3. ผู้รับจ้างสามารถเสนอรายการคำนวณหรือปรับเปลี่ยนวิธีการก่อสร้างในชั้นตอนก่อสร้างแก่ผู้ควบคุมงานอนุมัติโดยปรับเปลี่ยนแปลงวงเงินค่าก่อสร้าง

REV. NO.	DESCRIPTION	ENGINEER		DOH	
		CHECKED	DATE	CHECKED	DATE

KINGDOM OF THAILAND  
MINISTRY OF TRANSPORT  
DEPARTMENT OF HIGHWAYS

โครงการศึกษาการแก้ไขปัญหาท่วม  
บนทางหลวงหมายเลข 304 (แจ้งวัฒนะ)  
รูปตัดตามขวาง กม.10+600

TEAM GROUP บริษัท ทีม คอนซัลติ้ง เอนจิเนียริ่ง แอนด์ แมเนจเม้นท์ จำกัด (มหาชน)  
บริษัท ดาวฤกษ์ คอมมูนิเคชันส์ จำกัด  
บริษัท วิศวกรรมธรณีและฐานราก จำกัด

SUBMITTED BY พลตรี คงสูม (PROJECT MANAGER) DATE : DD/MM/YY

CIVIL ENGINEER : อธิพัชร์ หนูทอง ภย.62474  
CIVIL ENGINEER : อลงกต ศิริภัทรเศรษฐ์ ภย.65771  
CIVIL ENGINEER : สุทธิพงษ์ สกุลดี ภย.22709  
MECHANICAL ENGINEER : ธาดา อุทัยเกียรติกุล ภก.34931  
MECHANICAL ENGINEER : นันทวัฒน์ บริบูรณ์ สค.2293

ARCHITECT : ธีรจันท์ ประทุมมาศ ภ-สก.11908  
ELECTRICAL ENGINEER : ณัฐวัฒน์ สิงห์ศิริ ภทล.14069  
ELECTRICAL ENGINEER : วิรัตน์ พริกคุณ สทพ.5105  
DRAWN : สุทธิพงษ์ รัตนพันธ์  
CHECKED: นายธีรชาติ วรวัฒนิกิจจันต์ สย.7934

JUL 2018 SCALE 1:150  
SHEET No. 75  
CWT-DN-55