
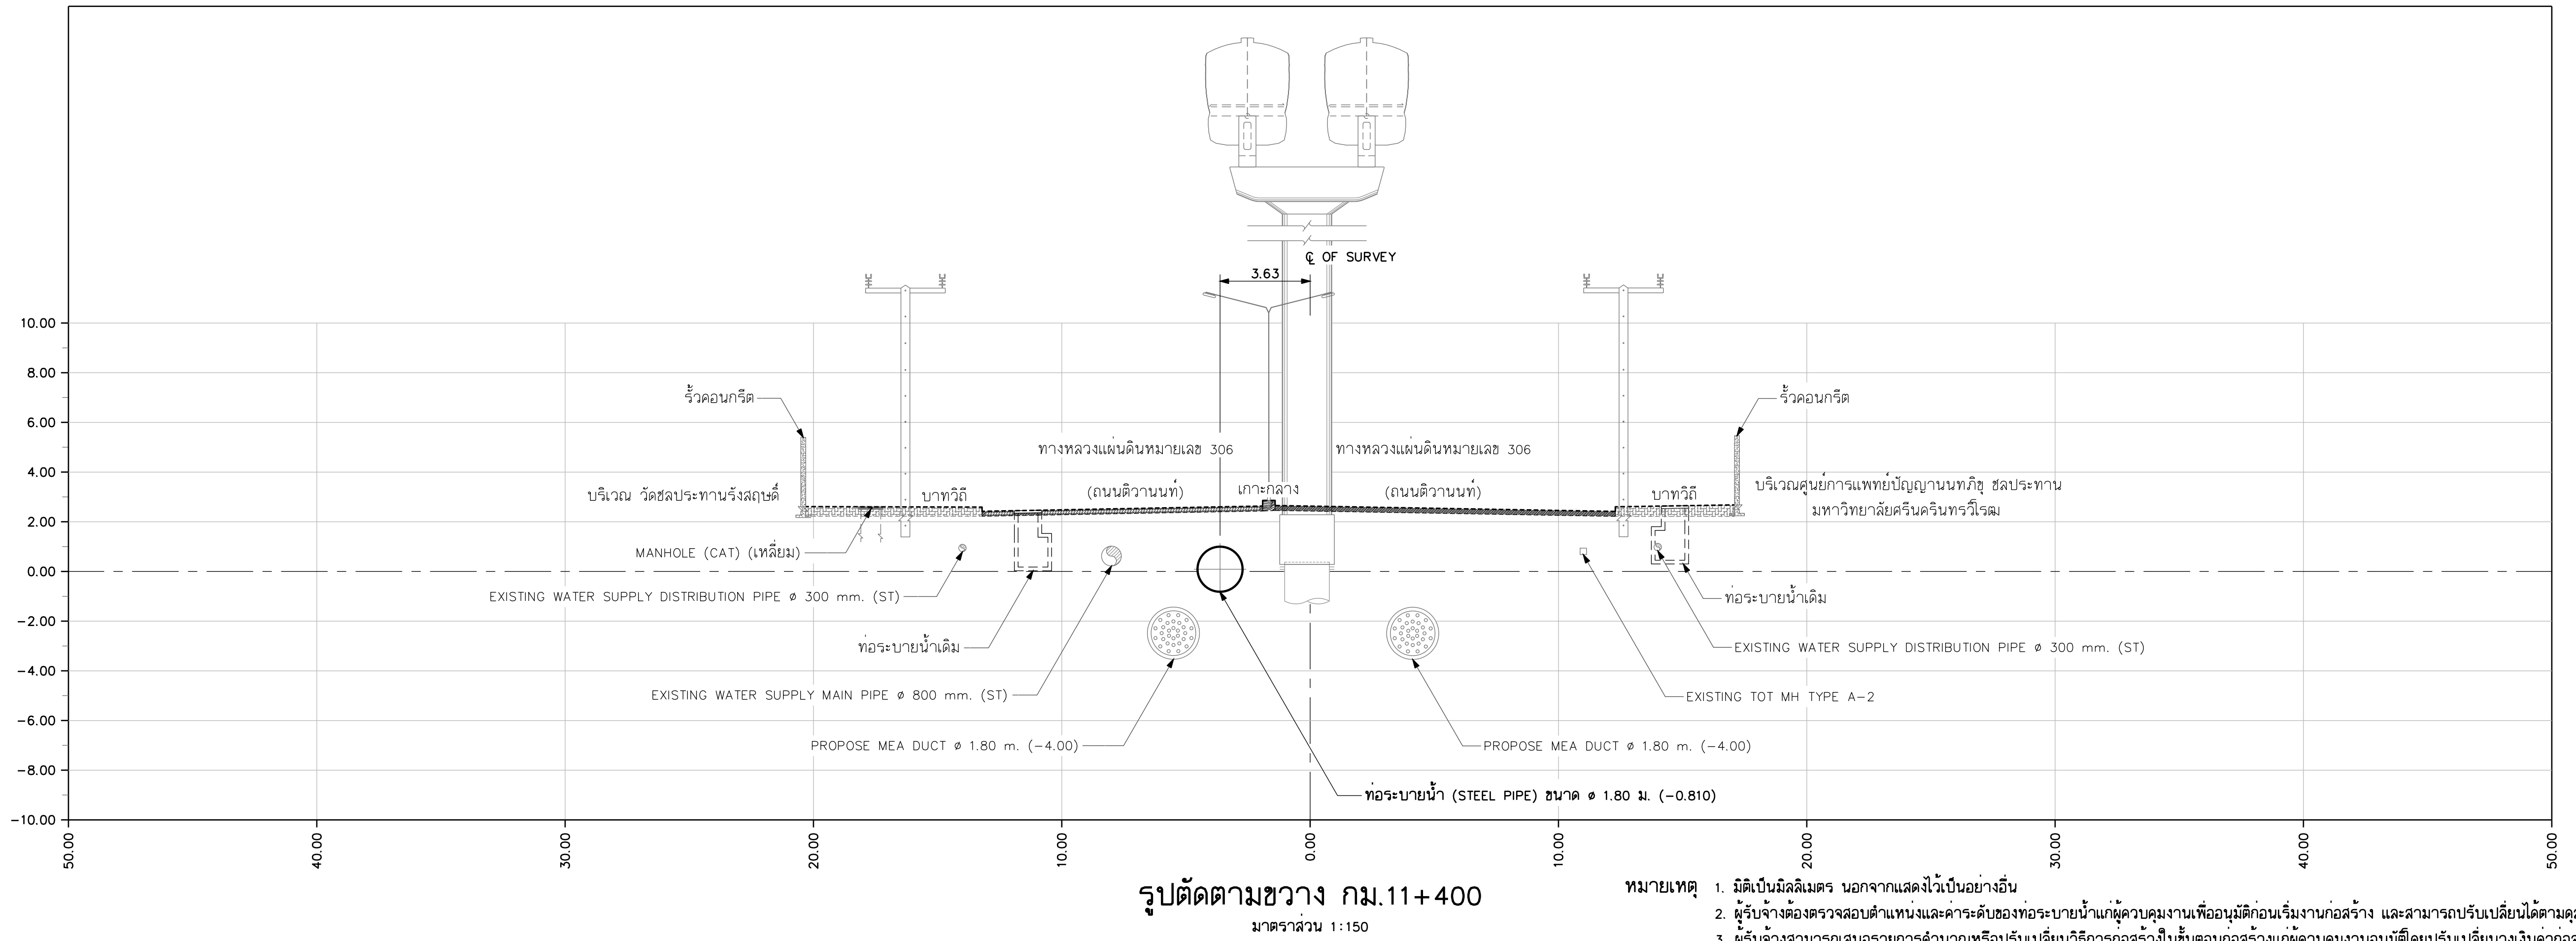


DESIGN	/ /
DRAFT	/ /
CHECKED	/ /

FIELD BOOK NO.	
PROFILE	ALIGNMENT

SURVEY	/ /
DRAWN	/ /
CHECKED	/ /

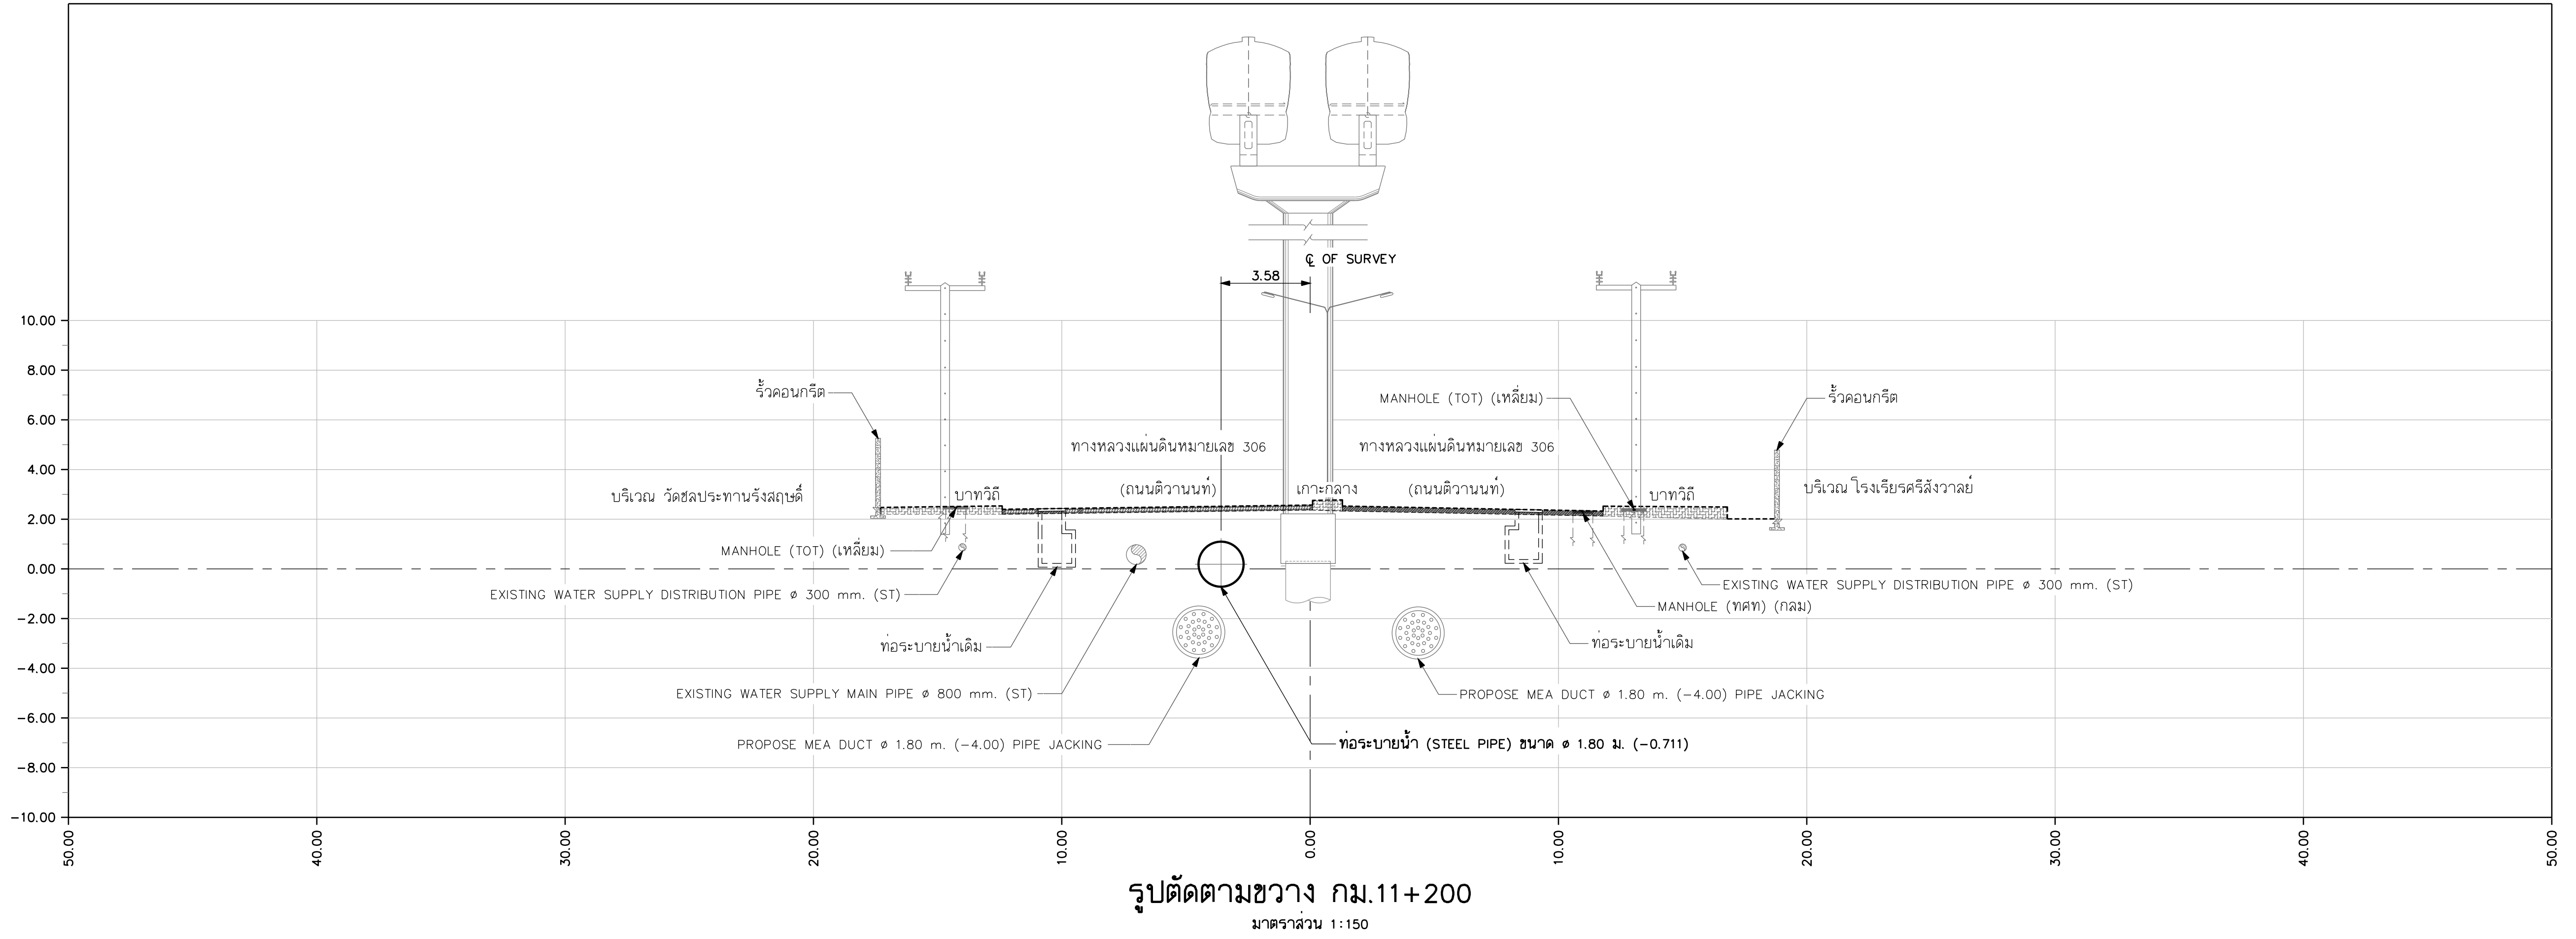

- หมายเหตุ**
1. มิติเป็นมิลลิเมตร นอกจากแสดงไว้เป็นอย่างอื่น
 2. ผู้รับจ้างต้องตรวจสอบตำแหน่งและระดับของท่อระบายน้ำแก่ผู้ควบคุมงานเพื่ออนุมัติก่อนเริ่มงานก่อสร้าง และสามารถปรับเปลี่ยนได้ตามดุลยพินิจของผู้ควบคุมงาน
 3. ผู้รับจ้างสามารถเสนอรายการคำนวณหรือปรับเปลี่ยนวิธีการก่อสร้างในชั้นก่อนก่อสร้างแก่ผู้ควบคุมงานอนุมัติโดยปรับเปลี่ยนวงเงินค่าก่อสร้าง

REV. NO.	DESCRIPTION	ENGINEER		DOH	
		CHECKED	DATE	CHECKED	DATE

KINGDOM OF THAILAND
MINISTRY OF TRANSPORT
DEPARTMENT OF HIGHWAYS

โครงการศึกษาการแก้ไขปัญหาท่วม
บนทางหลวงหมายเลข 304 (แจ้งวัฒนะ)
รูปตัดตามขวาง กม.11+200 - กม.11+400

TEAM GROUP บริษัท ทีม คอนซัลติ้ง เอนจิเนียริง
แอนด์ แมเนจเม้นท์ จำกัด (มหาชน)
บริษัท ศาวกฤษ คอมมูนิเคชั่นส์ จำกัด
บริษัท วิศวกรรมธรณีและฐานราก จำกัด

SUBMITTED
BY พลตรี ดงมูม
(PROJECT MANAGER) DATE : DD/MM/YY

CIVIL ENGINEER : อธิษฐ์ หนอง ทย.62474
CIVIL ENGINEER : อลงกต สิริภัทรเศรษฐ์ ทย.65771
CIVIL ENGINEER : สุทธิพงษ์ สกุลดี ทย.22709
MECHANICAL ENGINEER : ธาดา อุทัยขันธ์ศักดิ์ ทย.34931
MECHANICAL ENGINEER : นิพนธ์ บริบูรณ์ ทย.2293

ARCHITECT : ธีรพันธ์ ประทุมมาศ ทย.80.11908
ELECTRICAL ENGINEER : ณัฐวัฒน์ สิงห์ศิริ ทย.14069
ELECTRICAL ENGINEER : วิวัฒน์ พริกคุณ ทย.5105
DRAWN : สุทธิพงษ์ รัตนพันธ์
CHECKED: นายธีรวัฒน์ วรวัฒนิกิจรัตน์ ทย.7934

JUL 2018 SCALE 1:150
SHEET No. 77
CWT-DN-57