
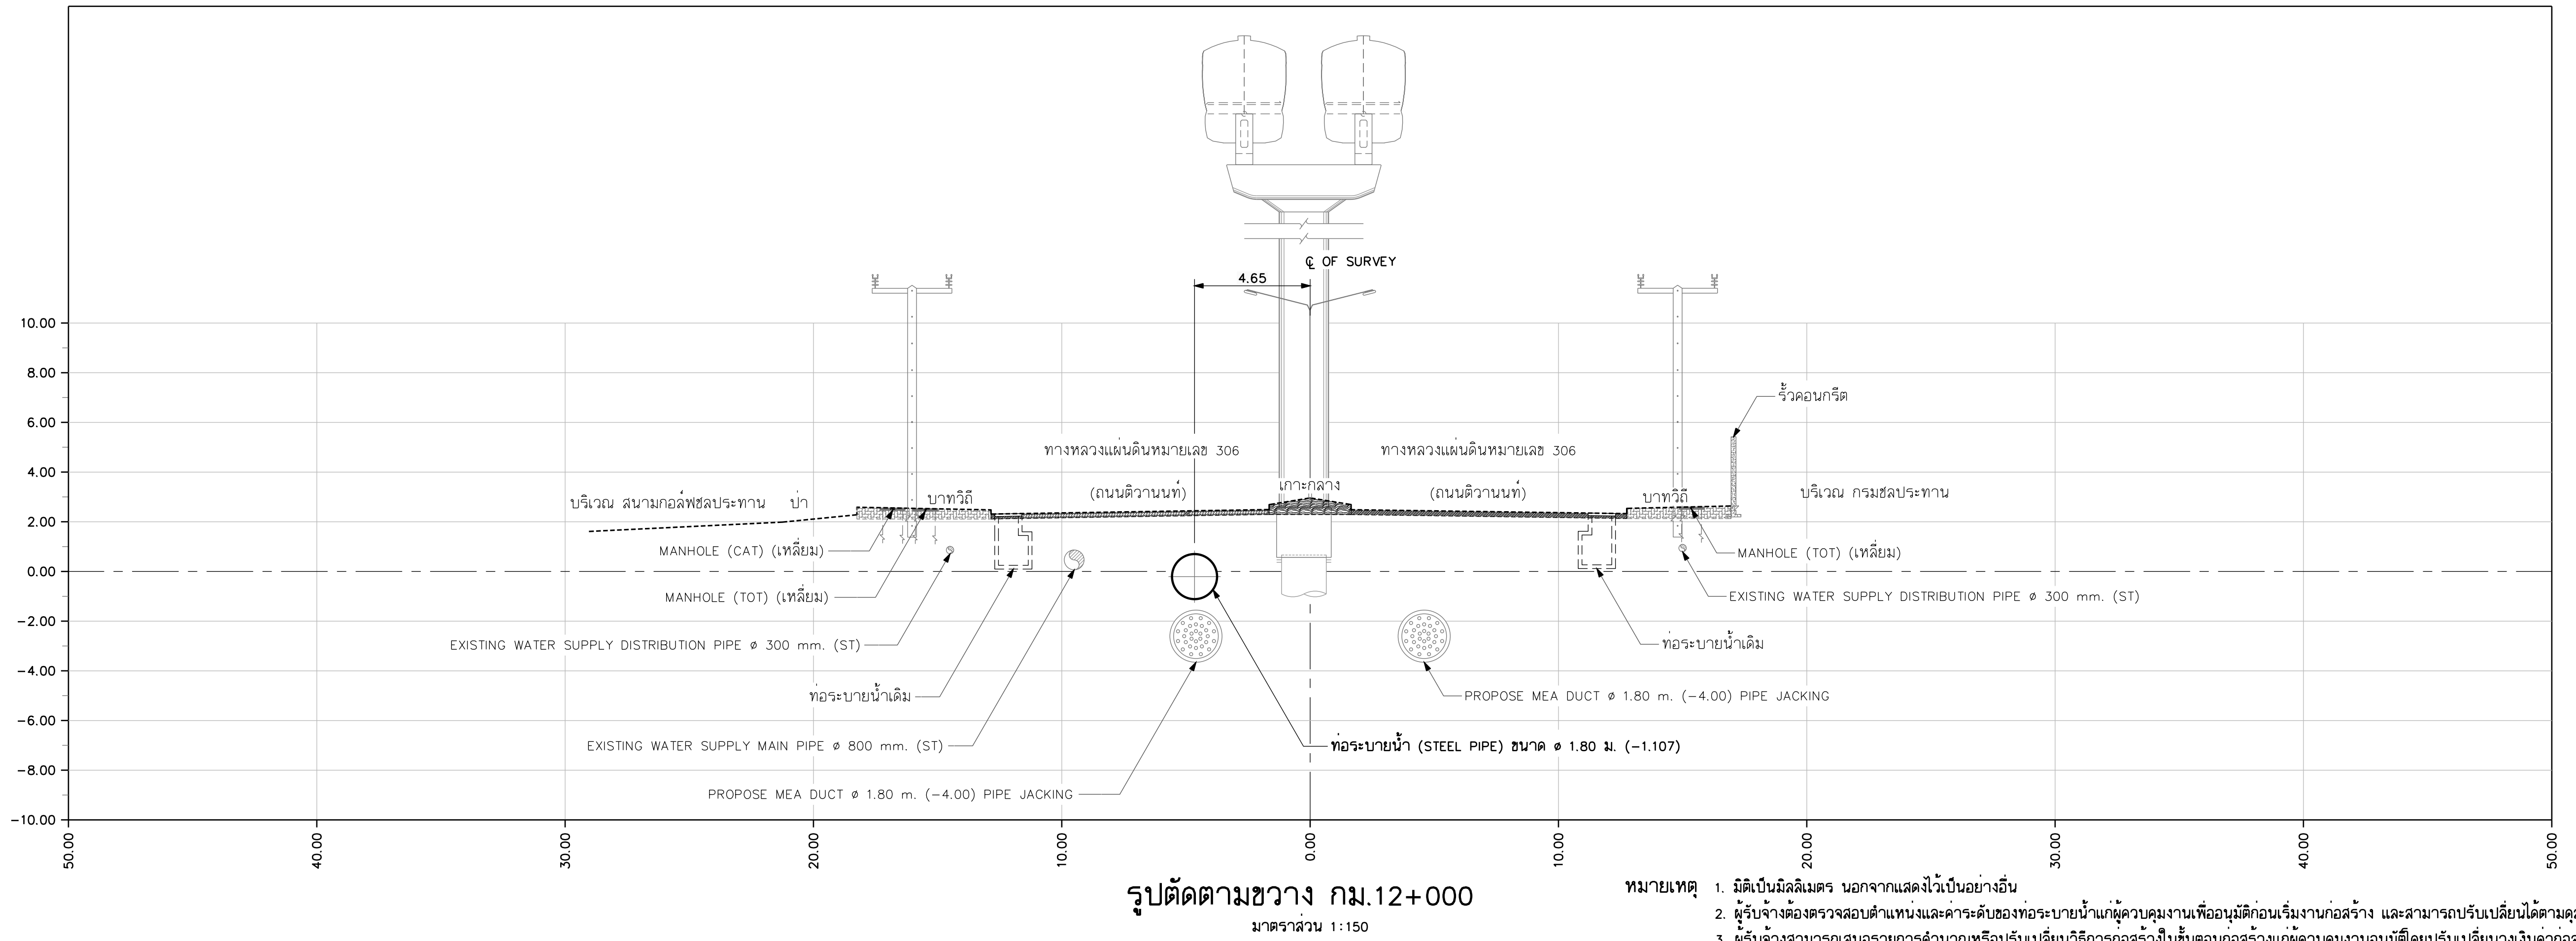


DESIGN	/	/
DRAFT	/	/
CHECKED	/	/

FIELD BOOK NO.	
PROFILE	
ALIGNMENT	

SURVEY	/	/
DRAWN	/	/
CHECKED	/	/

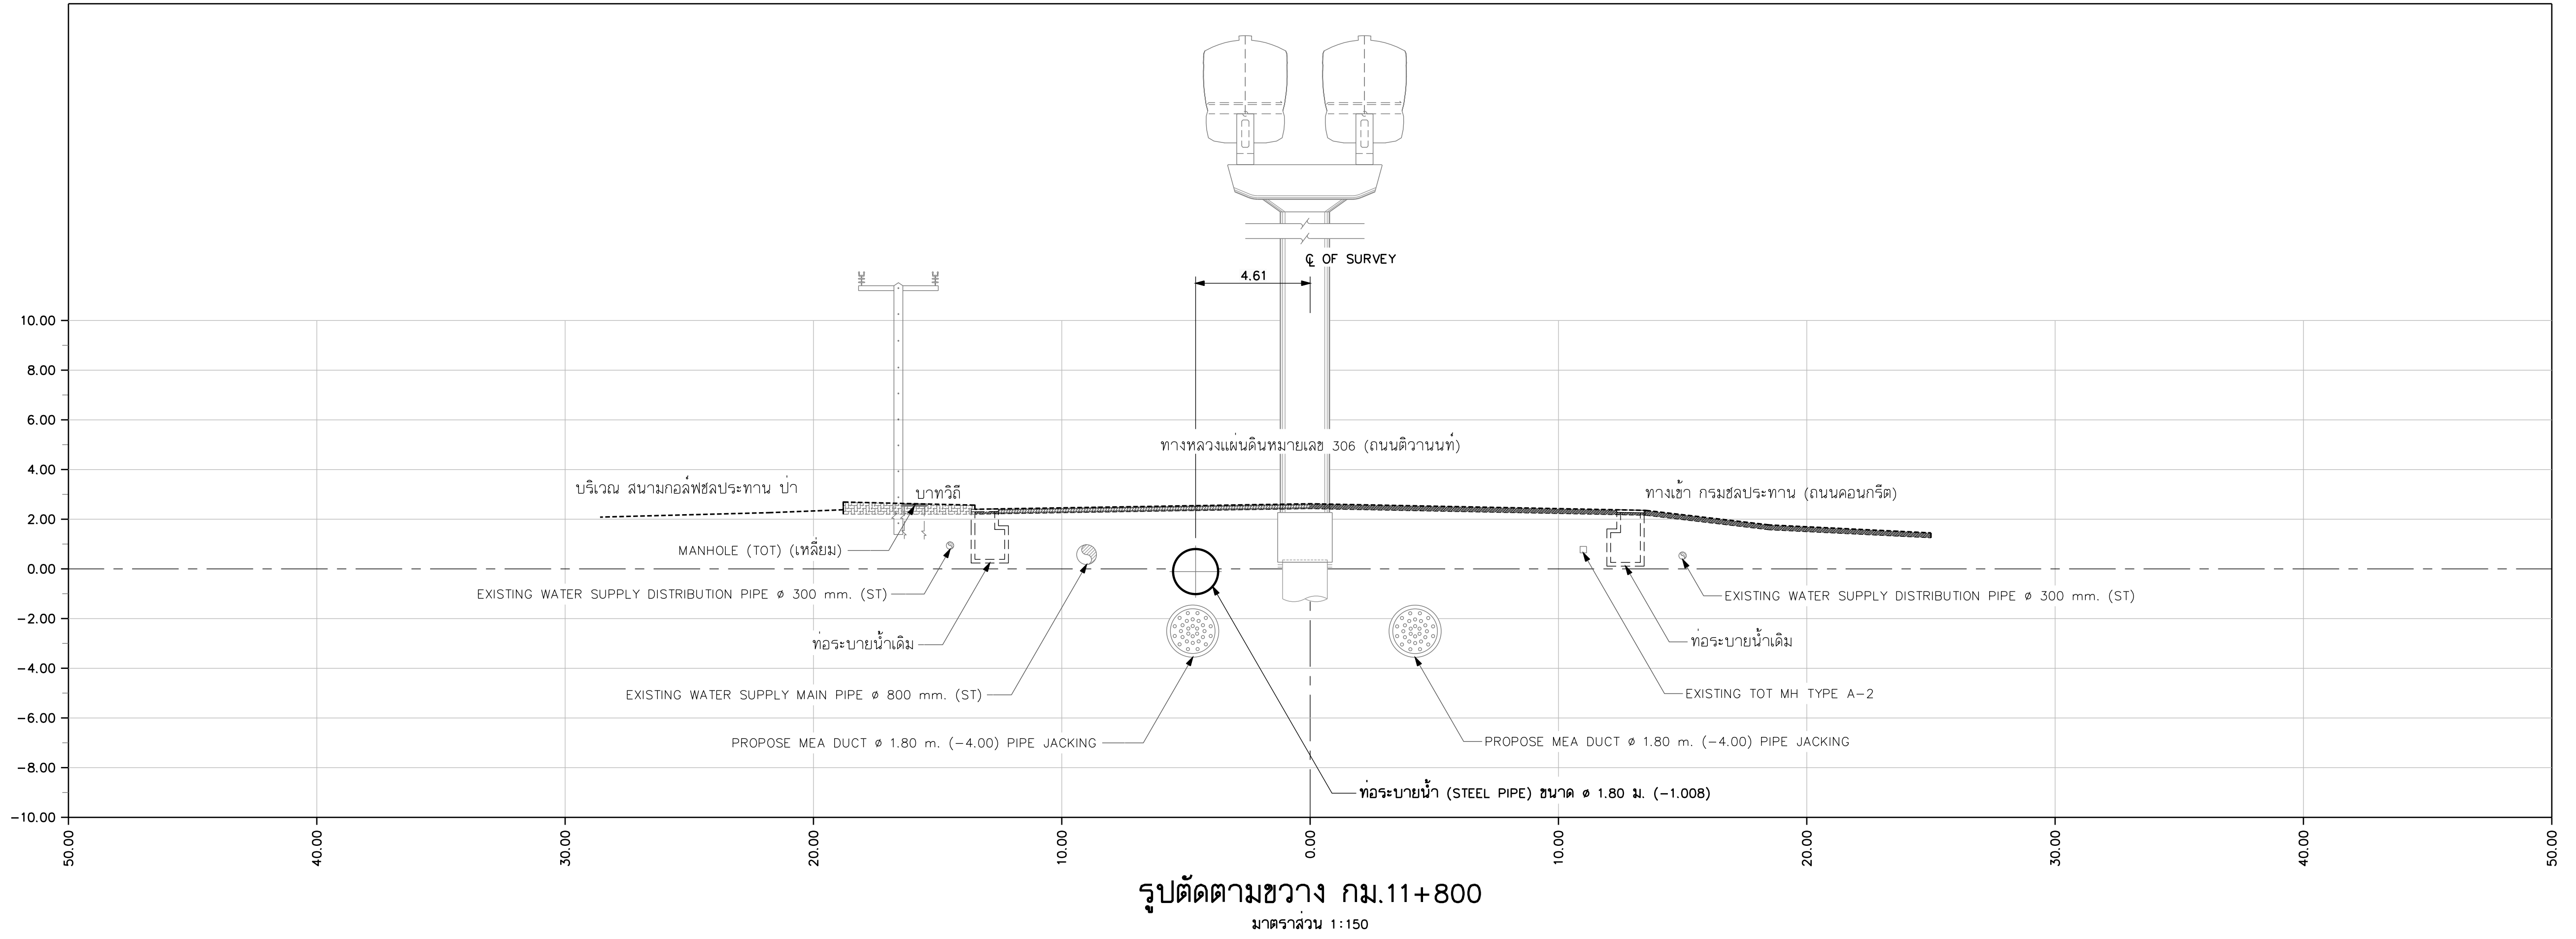

- หมายเหตุ
- มีดีเป็นมิลลิเมตร นอกจากแสดงไว้เป็นอย่างอื่น
 - ผู้รับจ้างต้องตรวจสอบตำแหน่งและระดับของท่อระบายน้ำก่อนเริ่มงานเพื่ออนุมัติก่อนเริ่มงานก่อสร้าง และสามารถปรับเปลี่ยนได้ตามดุลยพินิจของผู้ควบคุมงาน
 - ผู้รับจ้างสามารถเสนอรายการคำนวณหรือปรับเปลี่ยนวิธีการก่อสร้างในชั้นก่อนก่อสร้างแก่ผู้ควบคุมงานอนุมัติโดยปรับเปลี่ยนวงเงินค่าก่อสร้าง

REV. NO.	DESCRIPTION	ENGINEER		DOH	
		CHECKED	DATE	CHECKED	DATE

KINGDOM OF THAILAND
 MINISTRY OF TRANSPORT
 DEPARTMENT OF HIGHWAYS

โครงการศึกษาการแก้ไขปัญหาท่วม
 บนทางหลวงหมายเลข 304 (แจ้งวัฒนะ)
 รูปตัดตามขวาง กม.11+800 - กม.12+000

TEAM GROUP บริษัท ทีม คอนซัลติ้ง เอนจิเนียริ่ง
 แอนด์ แมเนจเม้นท์ จำกัด (มหาชน)
 บริษัท ศาตวรรษ คอมมูนิเคชั่นส์ จำกัด
SCE บริษัท วิศวกรรมธรณีและฐานราก จำกัด

SUBMITTED
 BY พลตรี ดงมูม
 (PROJECT MANAGER) DATE : DD/MM/YY

CIVIL ENGINEER : อธิพัชร์ หนูทอง ภย.62474
 CIVIL ENGINEER : อลงกต ศิริภักตร์เศรษฐ์ ภย.65771
 CIVIL ENGINEER : สุทธิพงษ์ สกุลดี ภย.22709
 MECHANICAL ENGINEER : ธาดา อุทัยเกียรติกุล ภก.34931
 MECHANICAL ENGINEER : นันทธ บัณฑิต สค.2293

ARCHITECT : ธีรจันท์ ประทุมมาศ ภ-80.11908
 ELECTRICAL ENGINEER : ณัฐวัฒน์ สิงห์ศิริ ภท.14069
 ELECTRICAL ENGINEER : วิรัตน์ พริกคุณ สท.5105
 DRAWN : สุทธิพงษ์ รัตนพันธ์
 CHECKED: นายธีรชาติ วรวัฒนภิรักษ์ สย.7934

JUL 2018 SCALE 1:150
 SHEET No. 79
 CWT-DN-59