



DESIGN	/	/
DRAFT	/	/
CHECKED	/	/

FIELD BOOK NO.	
PROFILE	
ALIGNMENT	

SURVEY	/	/
DRAWN	/	/
CHECKED	/	/

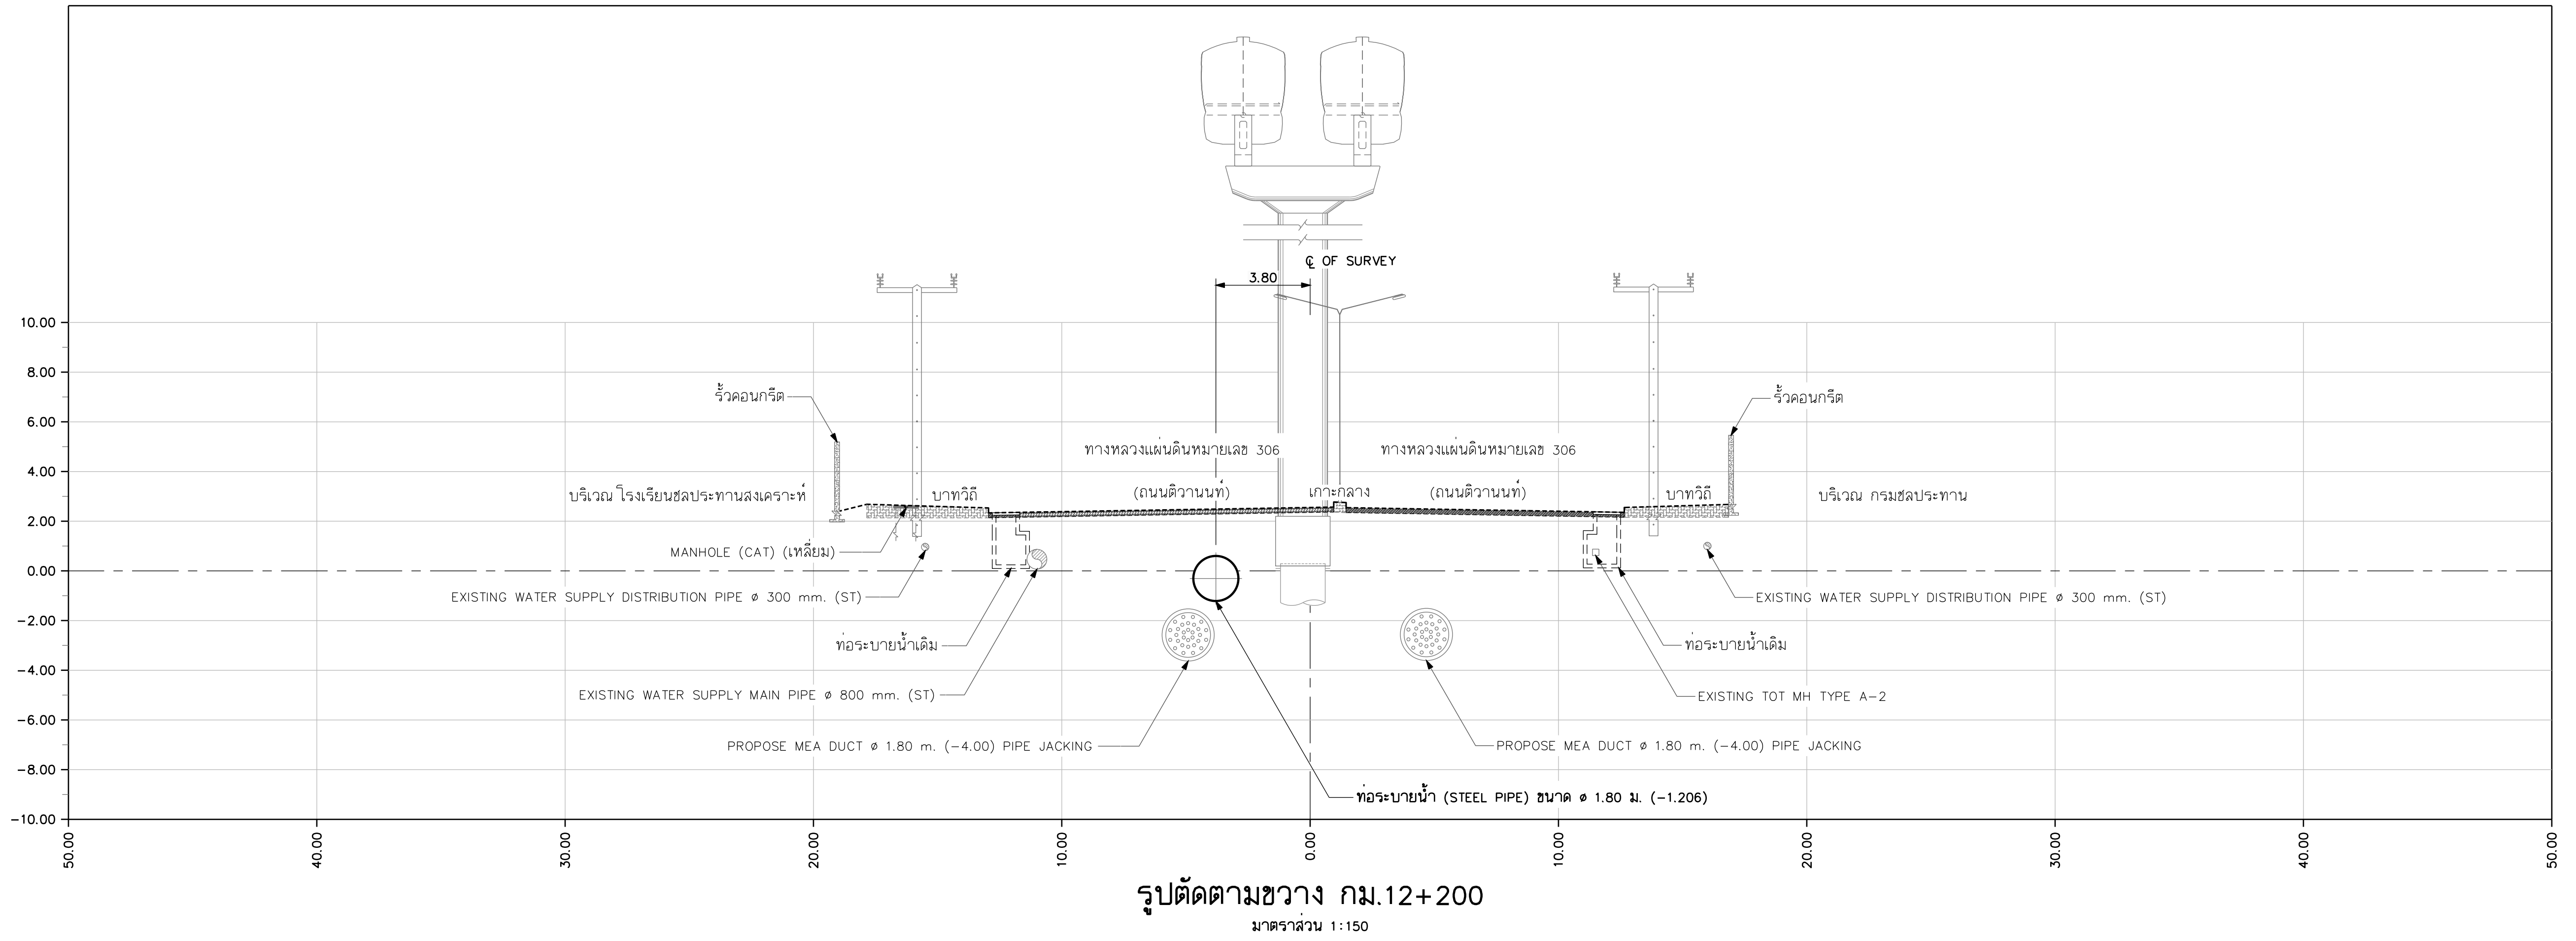

รูปตัดตามขวาง กม.12+200
มาตราส่วน 1:150

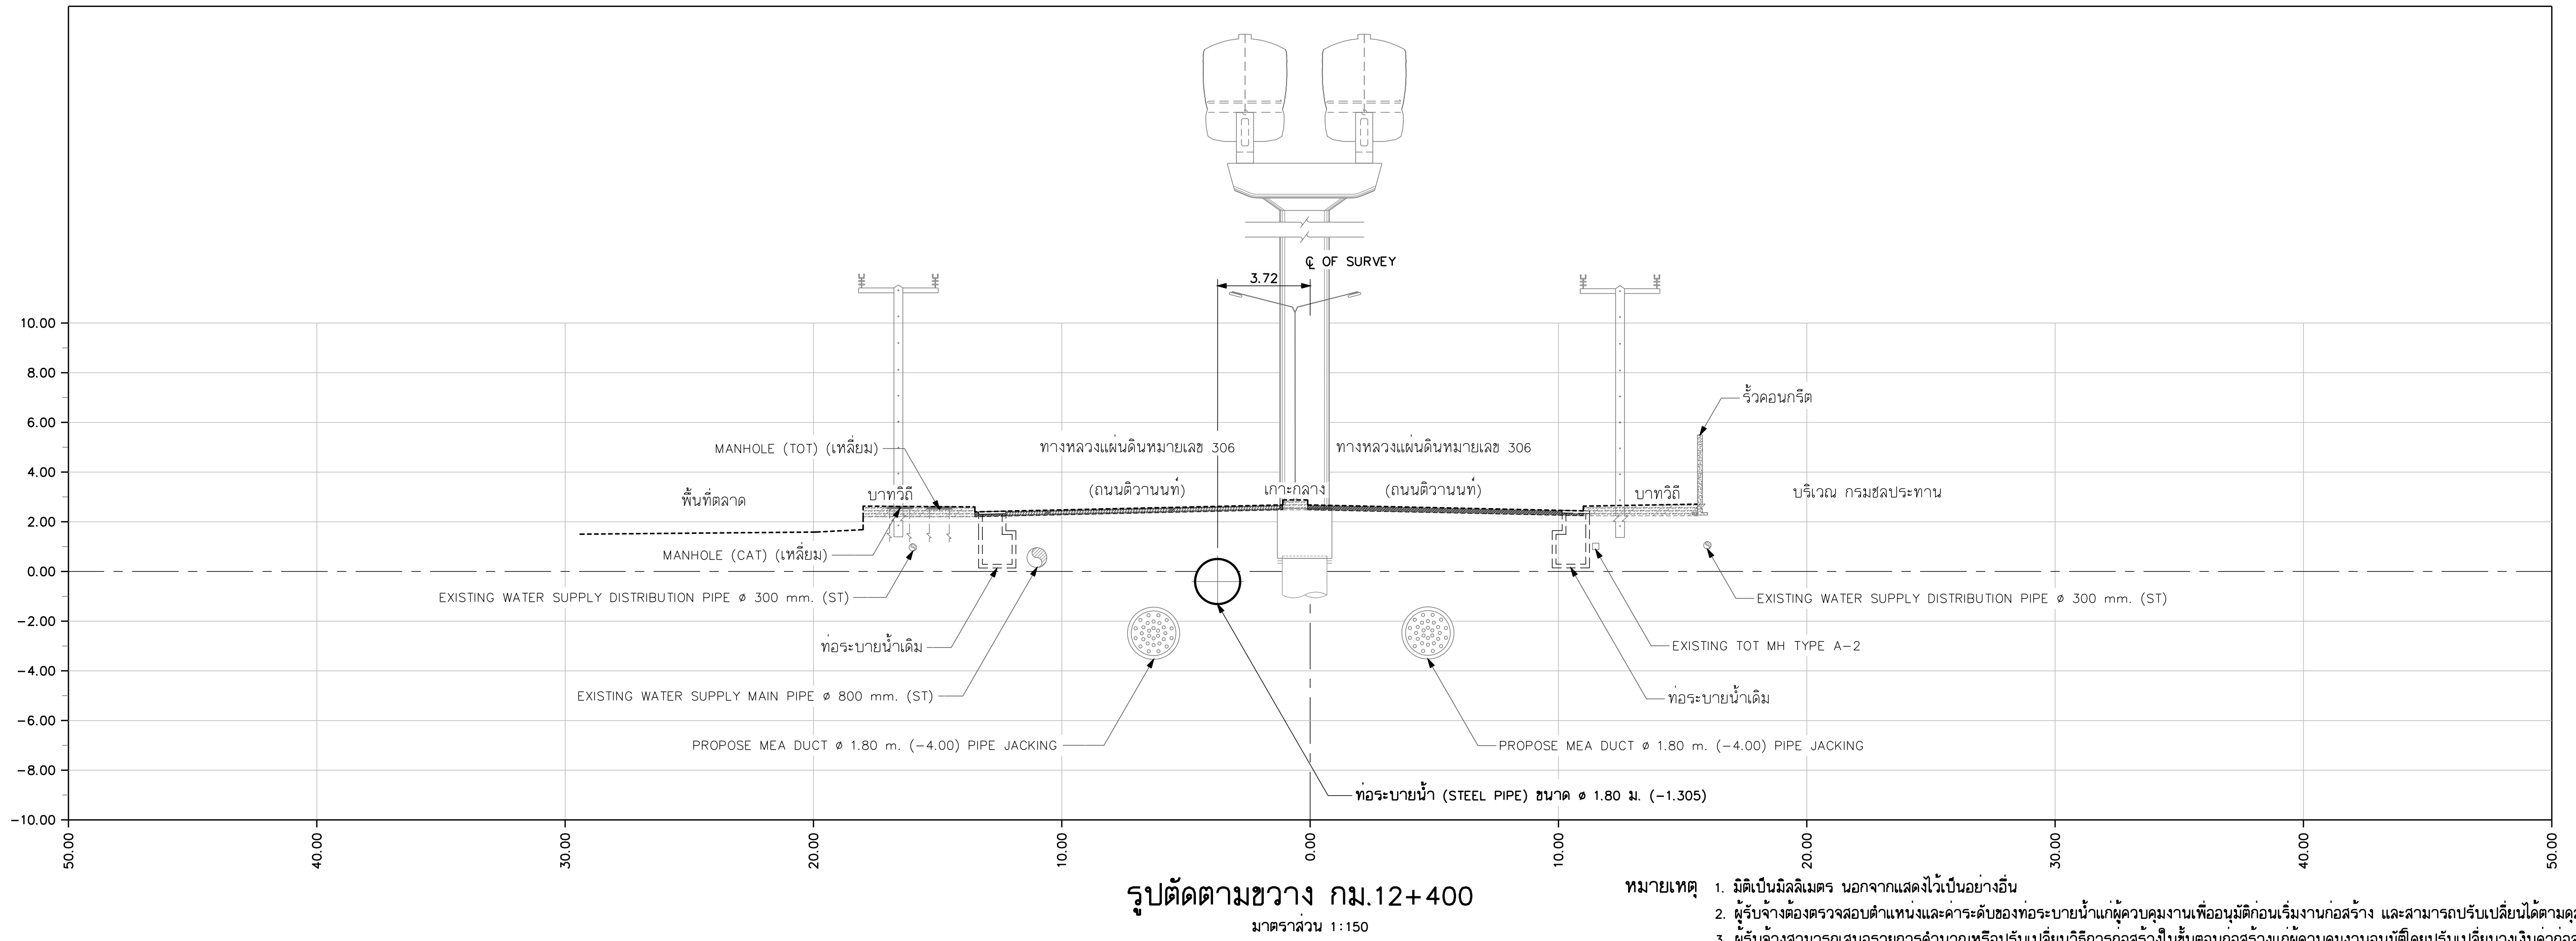

รูปตัดตามขวาง กม.12+400
มาตราส่วน 1:150

- หมายเหตุ 1. มิติเป็นมิลลิเมตร นอกจากแสดงไว้เป็นอย่างอื่น
2. ผู้รับจ้างต้องตรวจสอบตำแหน่งและระดับของท่อระบายน้ำแก่ผู้ควบคุมงานเพื่อนำมาตั้งก่อนเริ่มงานก่อสร้าง และสามารถปรับเปลี่ยนได้ตามดุลยพินิจของผู้ควบคุมงาน
3. ผู้รับจ้างสามารถเสนอรายการคำนวณหรือปรับเปลี่ยนวิธีการก่อสร้างในชั้นก่อนก่อสร้างแก่ผู้ควบคุมงานอนุมัติโดยปรับเปลี่ยนวงเงินค่าก่อสร้าง

REV. NO.	DESCRIPTION	ENGINEER		DOH	
		CHECKED	DATE	CHECKED	DATE

KINGDOM OF THAILAND
MINISTRY OF TRANSPORT
DEPARTMENT OF HIGHWAYS

โครงการศึกษาการแก้ไขปัญหาท่วม
บนทางหลวงหมายเลข 304 (แจ้งวัฒนะ)
รูปตัดตามขวาง กม.12+200 - กม.12+400

TEAM GROUP บริษัท ทีม คอนซัลติ้ง เอนจิเนียริ่ง แอนด์ แมเนจเม้นท์ จำกัด (มหาชน)
บริษัท ศาลาแดง คอมพิวเตอร์ จำกัด
บริษัท วิศวกรรมธรณีและฐานราก จำกัด

SUBMITTED BY พลตรี คณิศ (PROJECT MANAGER) DATE: DD/MM/YY

CIVIL ENGINEER : อธิษฐ์ หนูทอง ภย.62474
CIVIL ENGINEER : อลงกต สิริภัทรเศรษฐ์ ภย.65771
CIVIL ENGINEER : สุทธิพงษ์ สกุลดี ภย.22709
MECHANICAL ENGINEER : ธาดา อุทัยเกียรติกุล ภก.34931ธพ
MECHANICAL ENGINEER : นันท ธีรวัฒน์ สค.2293

ARCHITECT : ธีรจน์ ประทุมมาศ ก-80.11908
ELECTRICAL ENGINEER : ณัฐวัฒน์ สิงห์ศิริ ภทว.14069
ELECTRICAL ENGINEER : วิรัตน์ พริกคุณ สทพ.5105
DRAWN : สุทธิพงษ์ รัตนพันธ์
CHECKED: นายธีรวัฒน์ วรรณภิรมย์ สผ.7934

JUL 2018 SCALE 1:150
SHEET No. 80
CWT-DN-60