
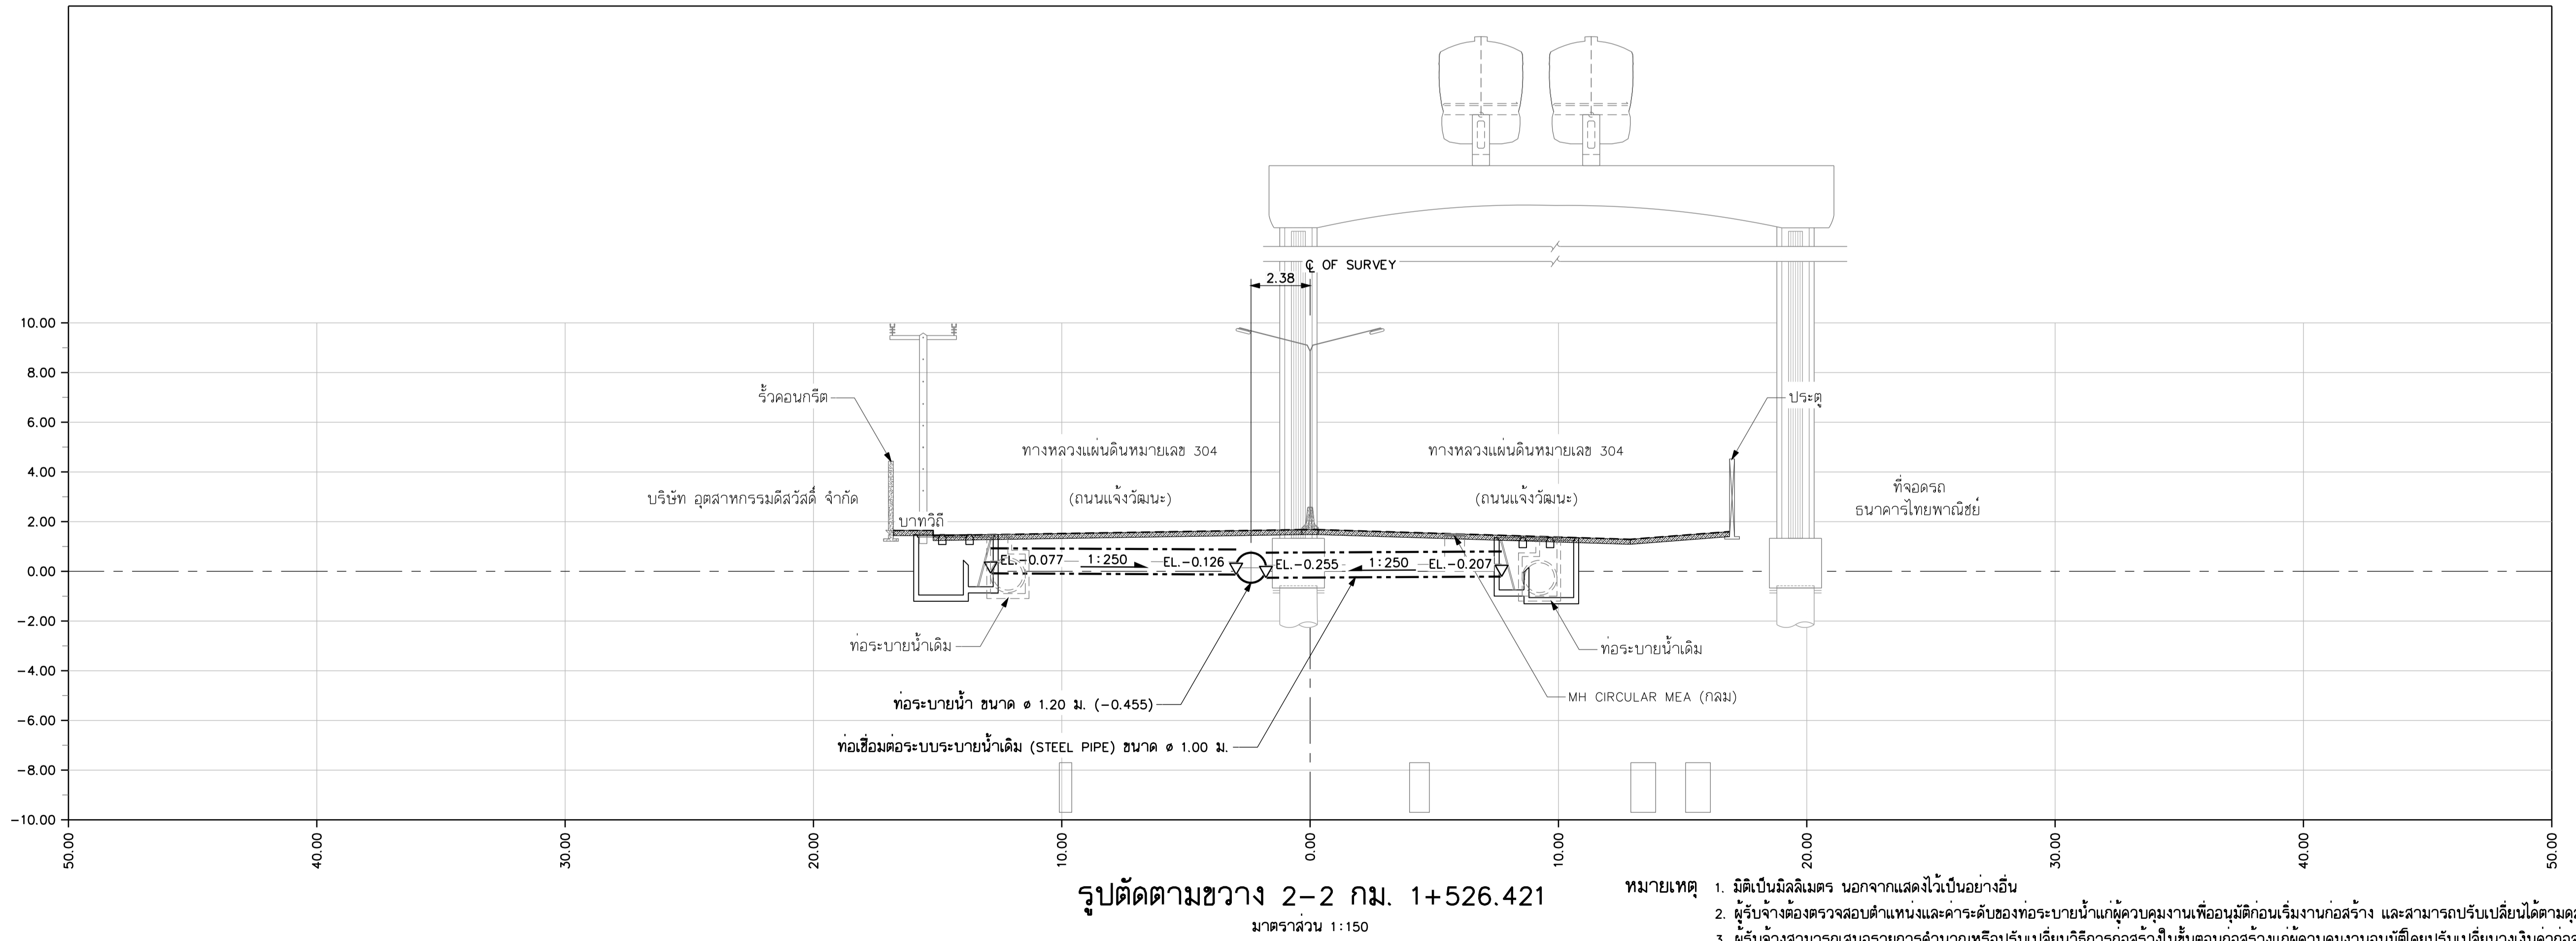


DESIGN	/	/
DRAFT	/	/
CHECKED	/	/

FIELD BOOK NO.	
PROFILE	
ALIGNMENT	

SURVEY	/	/
DRAWN	/	/
CHECKED	/	/

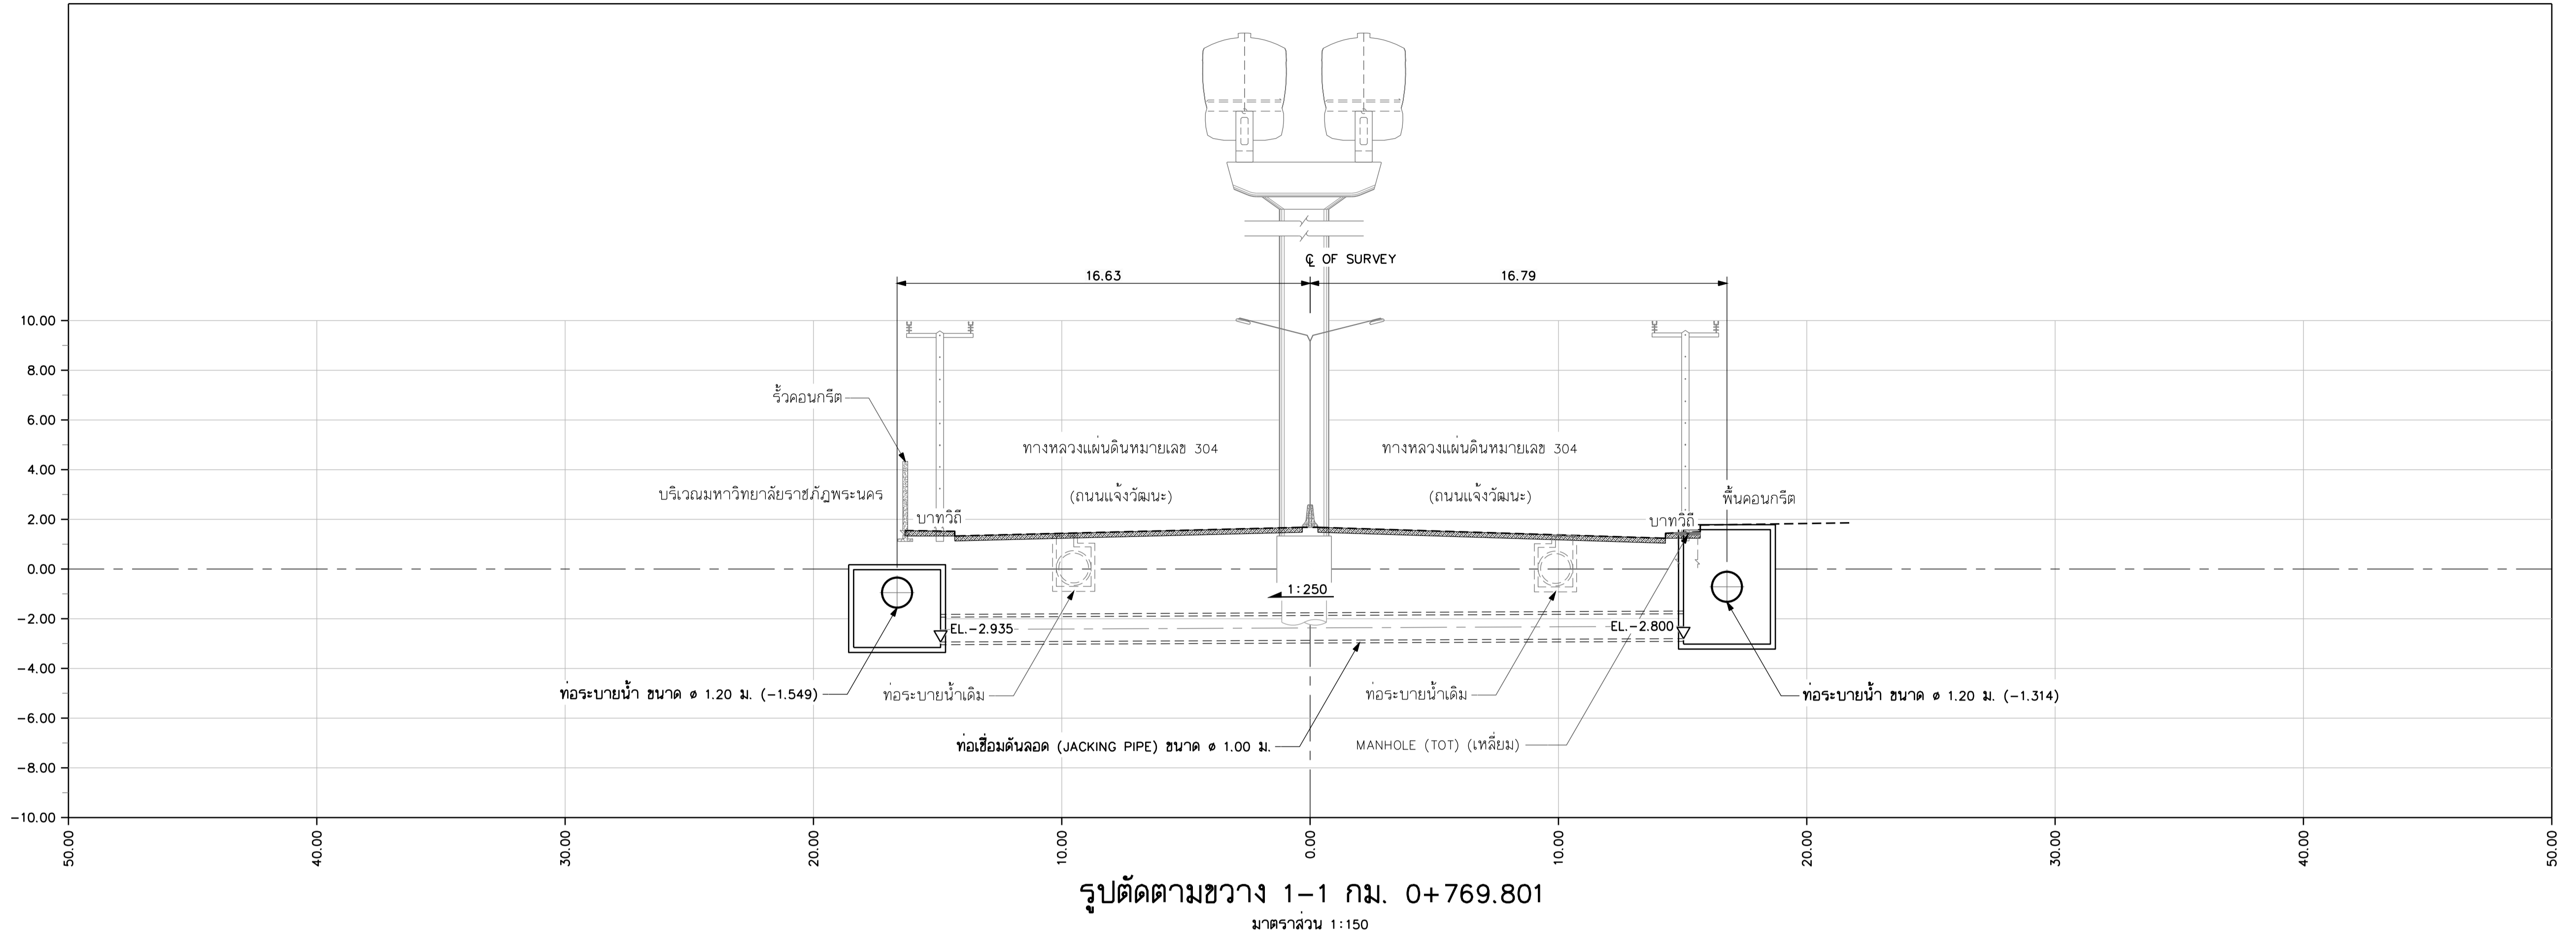

- หมายเหตุ**
- มีดีเป็นมิลลิเมตร นอกจากแสดงไว้เป็นอย่างอื่น
 - ผู้รับจ้างต้องตรวจสอบตำแหน่งและระดับของท่อระบายน้ำแก่ผู้ควบคุมงานเพื่อนำมาตั้งก่อนเริ่มงานก่อสร้าง และสามารถปรับเปลี่ยนได้ตามดุลยพินิจของผู้ควบคุมงาน
 - ผู้รับจ้างสามารถเสนอรายการคำนวณหรือปรับเปลี่ยนวิธีการก่อสร้างในชั้นตอนก่อสร้างแก่ผู้ควบคุมงานอนุมัติโดยปรับเปลี่ยนวงเงินค่าก่อสร้าง

REV. NO.	DESCRIPTION	ENGINEER		DOH	
		CHECKED	DATE	CHECKED	DATE

KINGDOM OF THAILAND
MINISTRY OF TRANSPORT
DEPARTMENT OF HIGHWAYS

โครงการศึกษาการแก้ไขปัญหาท่วม
บนทางหลวงหมายเลข 304 (แจ้งวัฒนะ)
รูปตัดตามขวาง 1-1 กม. 0+769.801 และ
รูปตัดตามขวาง 2-2 กม. 1+526.421

TEAM GROUP บริษัท ทีม คอนซัลติ้ง เอนจิเนียริ่ง
แอนด์ แมเนจเม้นท์ จำกัด (มหาชน)
SCE บริษัท ศาวกฤษ คอมพิวเตอร์ จำกัด
บริษัท วิศวกรรมธรณีและฐานราก จำกัด

SUBMITTED BY พลตรี คณิศ
(PROJECT MANAGER) DATE : DD/MM/YY

CIVIL ENGINEER : อธิษฐ์ หนอง ทย.62474
CIVIL ENGINEER : อลงกต ศิริภักดิ์เศรษฐ ทย.65771
CIVIL ENGINEER : สุทธิพงษ์ สกุลดี ทย.22709
MECHANICAL ENGINEER : ธาดา อุทัยเกียรติกุล ทย.34931
MECHANICAL ENGINEER : นันท ธีรพัฒน์ ทย.2293

ARCHITECT : ธีรจันท์ ประทุมมาศ ทย.80.11908
ELECTRICAL ENGINEER : ณัฐวัฒน์ สิงห์ศิริ ทย.14069
ELECTRICAL ENGINEER : วิรัตน์ พริกคุณ ทย.5105
DRAWN : สุทธิพงษ์ ธีรพัฒน์
CHECKED: นายธีรวัฒน์ วรรณภิรมย์ ทย.7934

JUL 2018 SCALE 1:150
SHEET No. CWT-DN-61 81