



DESIGN	/ /
DRAFT	/ /
CHECKED	/ /

FIELD BOOK NO.	
PROFILE	
ALIGNMENT	

SURVEY	/ /
DRAWN	/ /
CHECKED	/ /

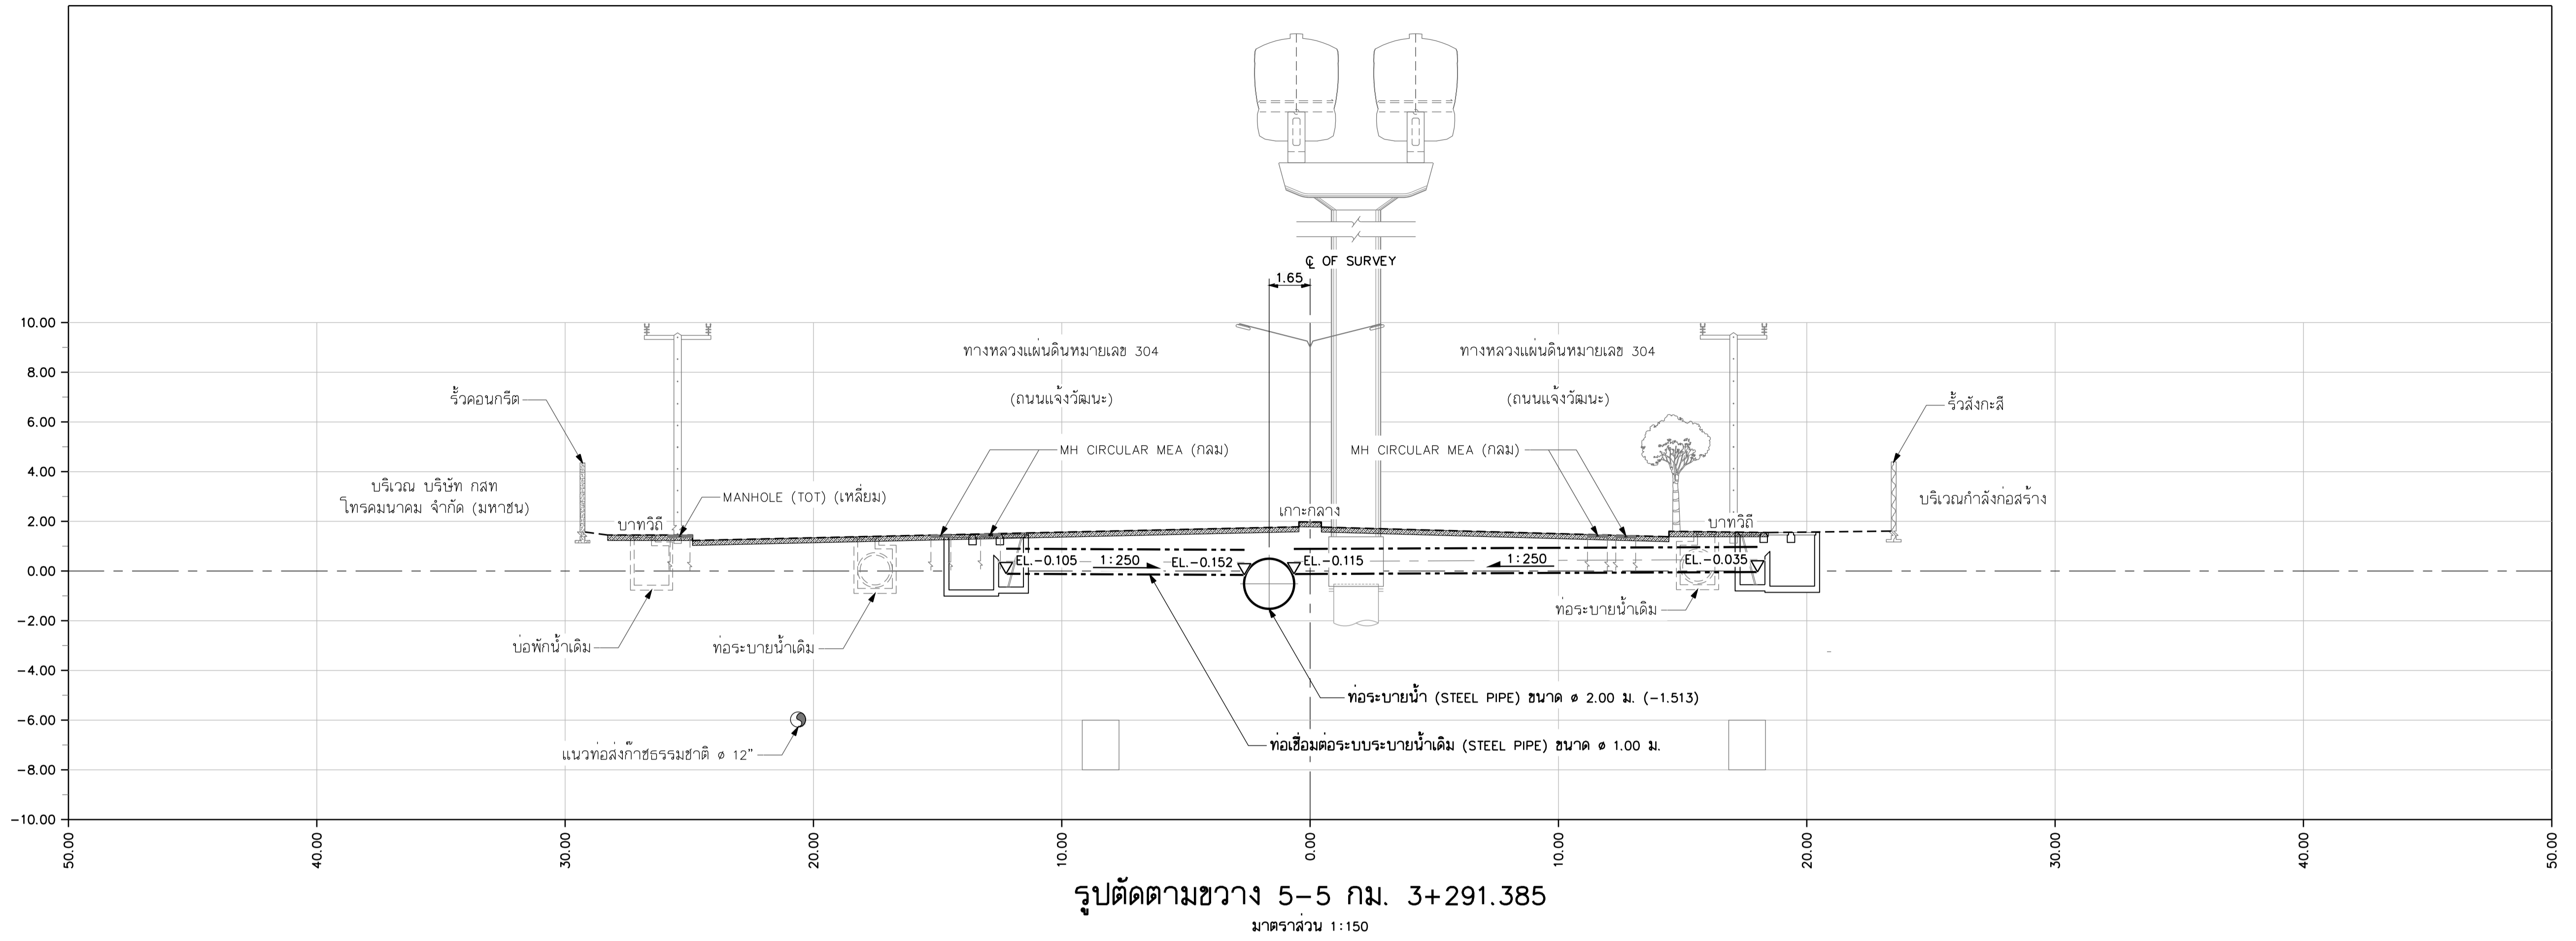

รูปตัดตามขวาง 5-5 กม. 3+291.385  
มาตราส่วน 1:150

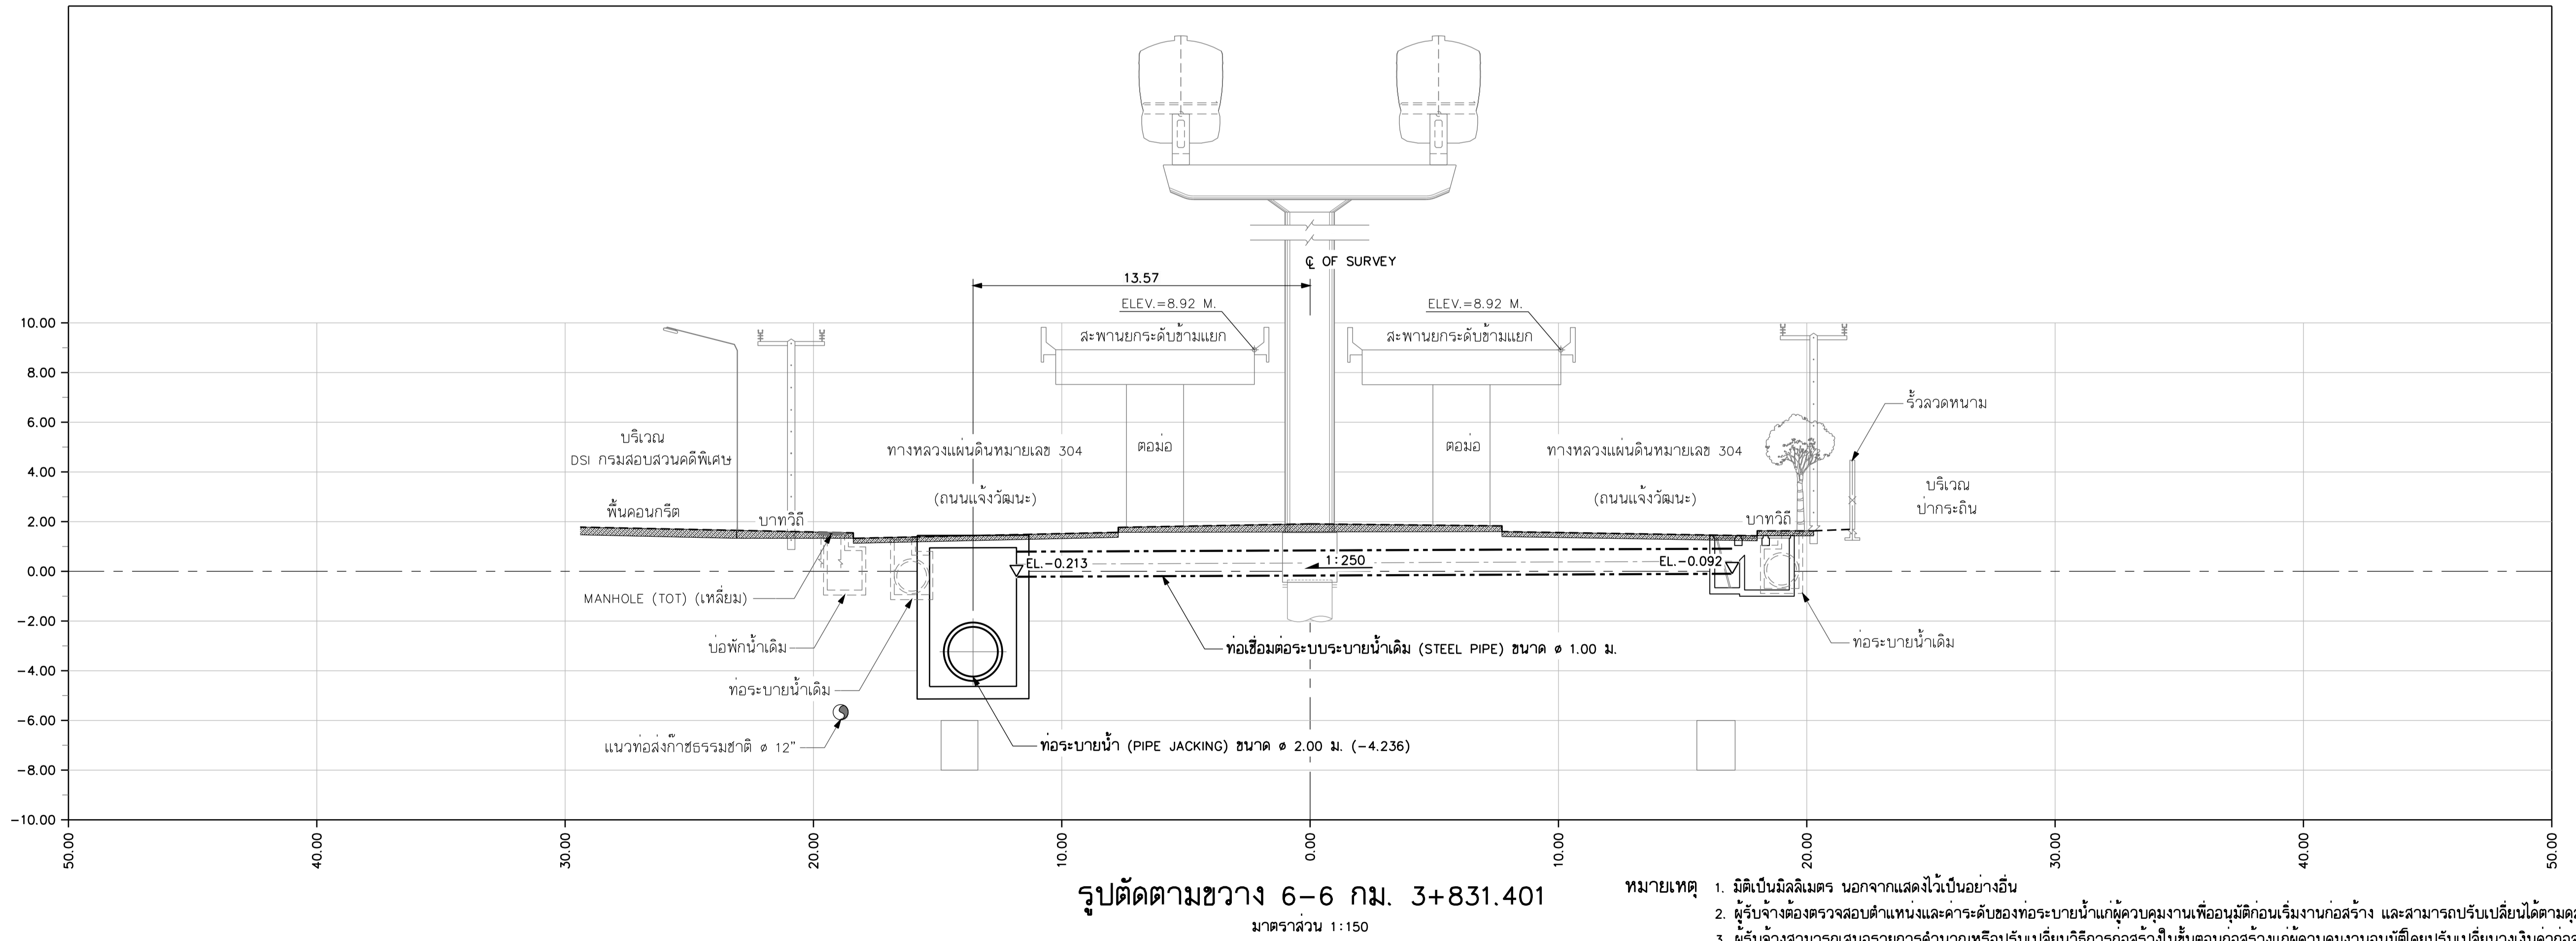

รูปตัดตามขวาง 6-6 กม. 3+831.401  
มาตราส่วน 1:150

- หมายเหตุ
1. มิได้เป็นมิลลิเมตร นอกจากแสดงไว้เป็นอย่างอื่น
  2. ผู้รับจ้างต้องตรวจสอบตำแหน่งและระดับของท่อระบายน้ำแก่ผู้ควบคุมงานเพื่อนำมาตั้งก่อนเริ่มงานก่อสร้าง และสามารถปรับเปลี่ยนได้ตามดุลยพินิจของผู้ควบคุมงาน
  3. ผู้รับจ้างสามารถเสนอรายการคำนวณหรือปรับเปลี่ยนวิธีการก่อสร้างในชั้นก่อนก่อสร้างแก่ผู้ควบคุมงานอนุมัติโดยปรับเปลี่ยนวงเงินค่าก่อสร้าง

REV. NO.	DESCRIPTION	ENGINEER	DOH
CHECKED	DATE	CHECKED	DATE

KINGDOM OF THAILAND  
MINISTRY OF TRANSPORT  
DEPARTMENT OF HIGHWAYS

โครงการศึกษาการแก้ไขปัญหาท่วม  
บนทางหลวงหมายเลข 304 (แจ้งวัฒนะ)  
รูปตัดตามขวาง 5-5 กม. 3+291.385 และ  
รูปตัดตามขวาง 6-6 กม. 3+831.401

TEAM GROUP บริษัท ทีม คอนซัลติ้ง เอนจิเนียริ่ง แอนด์ แมเนจเม้นท์ จำกัด (มหาชน)  
บริษัท ดาวฤกษ์ คอมมูนิเคชั่นส์ จำกัด  
SCE บริษัท วิศวกรรมธรณีและฐานราก จำกัด

SUBMITTED BY พลตรี ดง ชุ่ม (PROJECT MANAGER) DATE : DD/MM/YY

CIVIL ENGINEER : อธิษฐ์ หนูทอง ภ.62474  
CIVIL ENGINEER : อลงกต สิริภักตร์เศรษฐ์ ภ.65771  
CIVIL ENGINEER : สุทธิพงษ์ สกุลดี ภ.22709  
MECHANICAL ENGINEER : ธาดา อุทัยเกียรติกุล ภ.34931  
MECHANICAL ENGINEER : นันทิพย์ บริบูรณ์ สด.2293

ARCHITECT : นิจนันท์ ประทุมมาศ ภ-สก.11908  
ELECTRICAL ENGINEER : ณัฐวัฒน์ สิงห์ศิริ ภ.ท.14069  
ELECTRICAL ENGINEER : วิรัตน์ พริกคุณ สท.5105  
DRAWN : สุทธิพงษ์ รัตนพันธ์  
CHECKED : นายธีรวัฒน์ วรรณภิรมย์ ส.ม.7934

JUL 2018 SCALE 1:150  
SHEET No. 83  
CWT-DN-63