



DESIGN	/ /
DRAFT	/ /
CHECKED	/ /

FIELD BOOK NO.	
PROFILE	
ALIGNMENT	

SURVEY	/ /
DRAWN	/ /
CHECKED	/ /

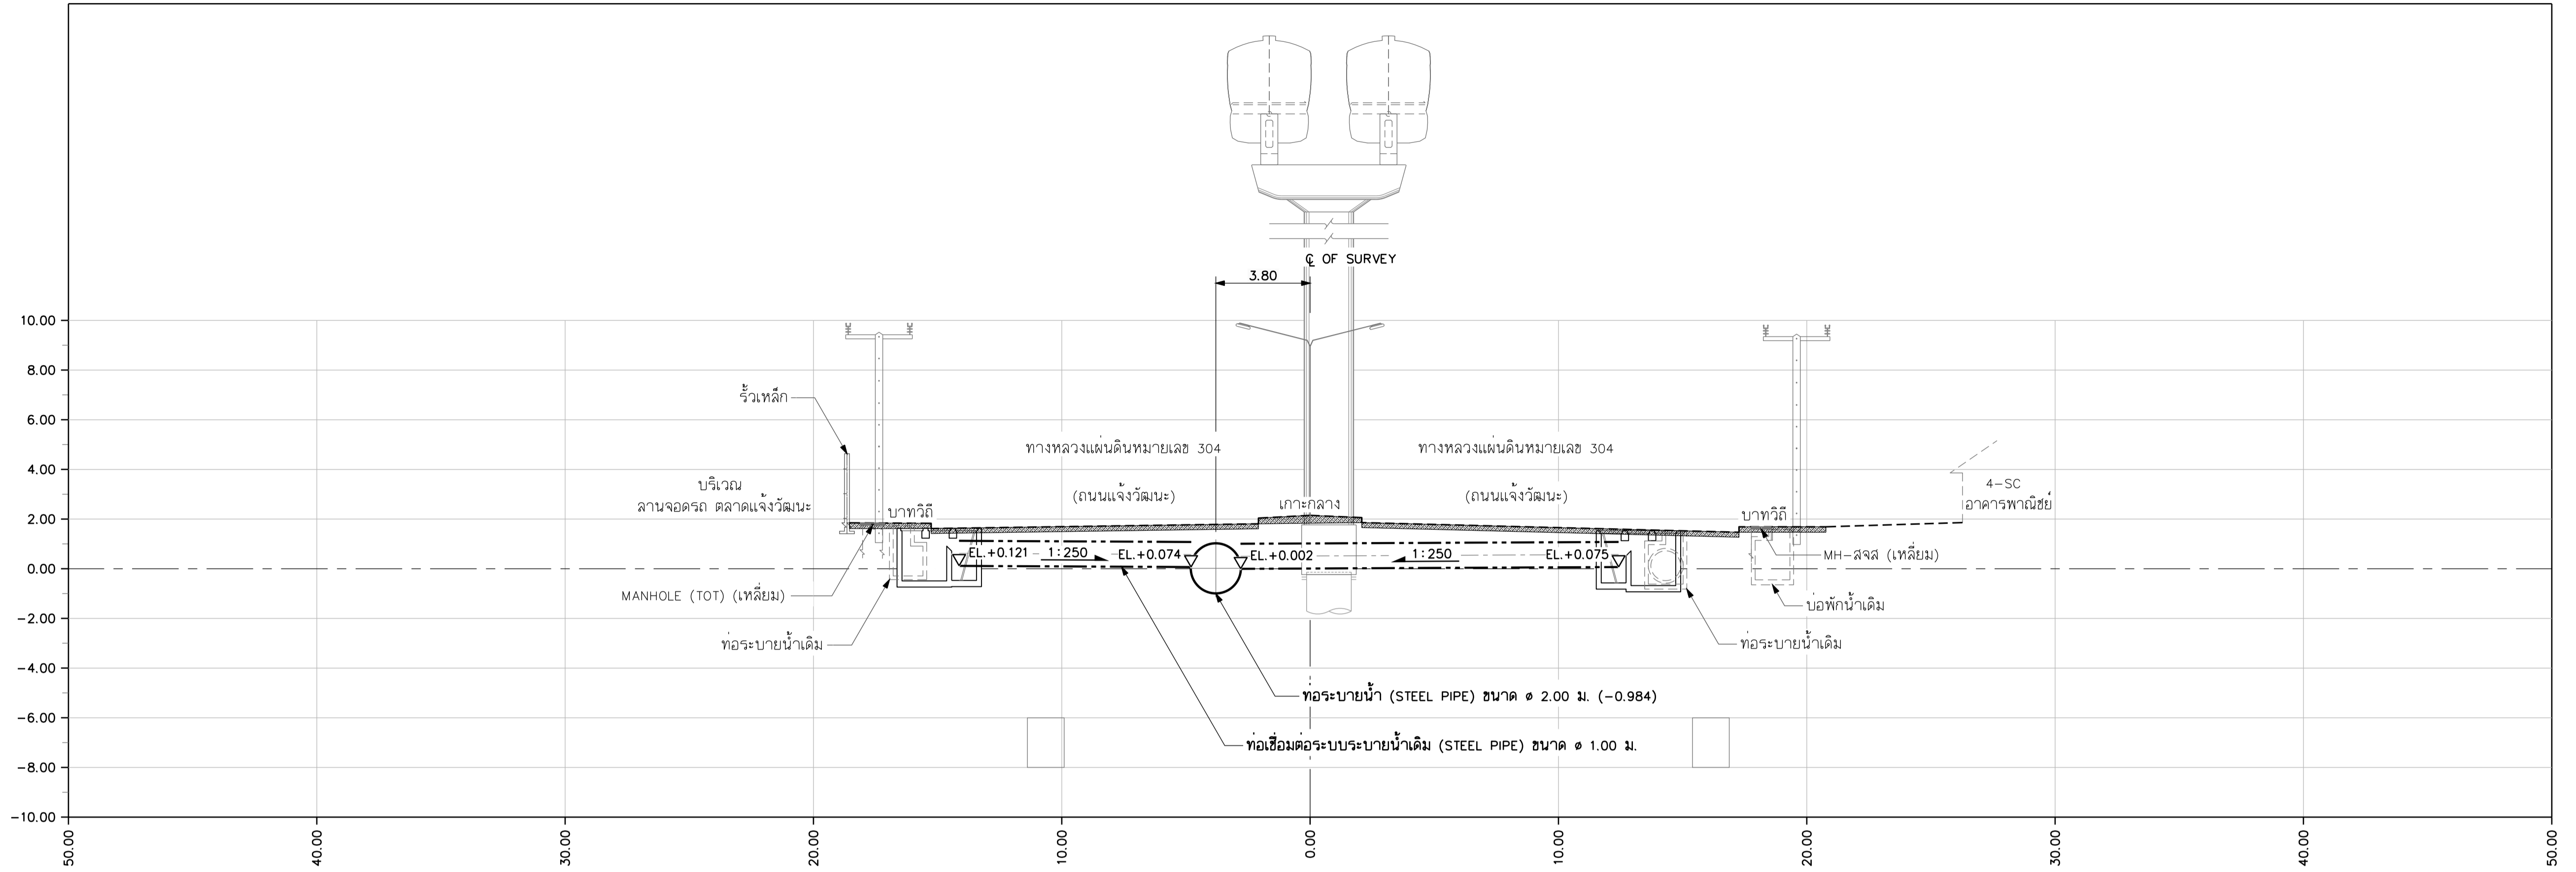

รูปตัดตามขวาง 7-7 กม. 4+335.836
มาตราส่วน 1:150

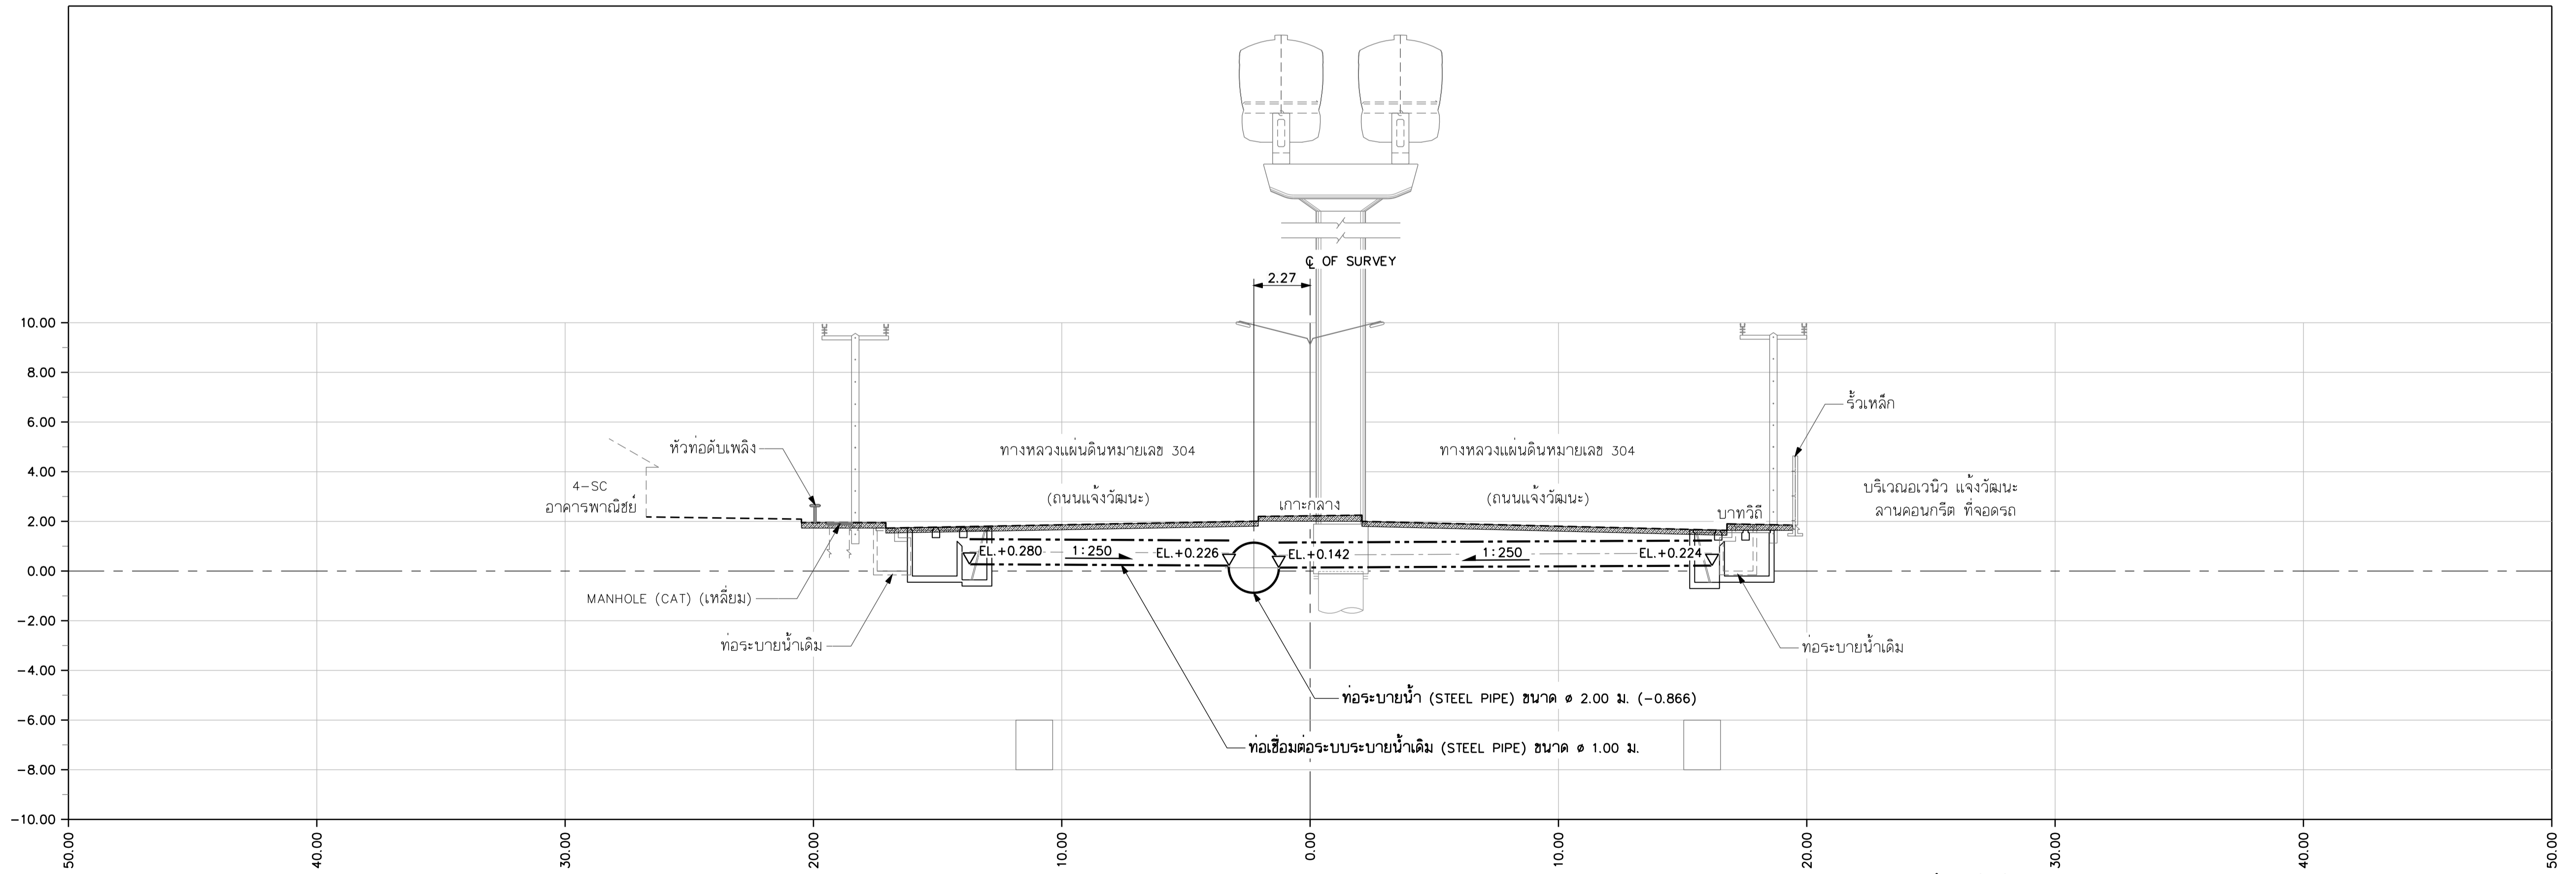

รูปตัดตามขวาง 8-8 กม. 4+570.520
มาตราส่วน 1:150

- หมายเหตุ
1. มิติเป็นมิลลิเมตร นอกจากแสดงไว้เป็นอย่างอื่น
 2. ผู้รับจ้างต้องตรวจสอบตำแหน่งและระดับของท่อระบายน้ำแก่ผู้ควบคุมงานเพื่ออนุมัติก่อนเริ่มงานก่อสร้าง และสามารถปรับเปลี่ยนได้ตามดุลยพินิจของผู้ควบคุมงาน
 3. ผู้รับจ้างสามารถเสนอรายการคำนวณหรือปรับเปลี่ยนวิธีการก่อสร้างในชั้นก่อนก่อสร้างแก่ผู้ควบคุมงานอนุมัติโดยปรับเปลี่ยนวงเงินค่าก่อสร้าง

REV. NO.	DESCRIPTION	ENGINEER		DOH	
		CHECKED	DATE	CHECKED	DATE

KINGDOM OF THAILAND
MINISTRY OF TRANSPORT
DEPARTMENT OF HIGHWAYS

โครงการศึกษาการแก้ไขปัญหาท่วม
บนทางหลวงหมายเลข 304 (แจ่งวิมานะ)
รูปตัดตามขวาง 7-7 กม. 4+335.836 และ
รูปตัดตามขวาง 8-8 กม. 4+570.520

TEAM GROUP บริษัท ทีม คอนซัลติ้ง เอนจิเนียริง
แอนด์ แมเนจเม้นท์ จำกัด (มหาชน)
บริษัท ศาตวรรษ คอมมูนิเคชั่น จำกัด
SCE บริษัท วิศวกรรมธรณีและฐานราก จำกัด

SUBMITTED
BY พลรัตน์ คงมณี
(PROJECT MANAGER) DATE : DD/MM/YY

CIVIL ENGINEER : อธิษฐ์ หนูทอง ภย.62474
CIVIL ENGINEER : อลงกต ศิริภัทรเศรษฐ์ ภย.65771
CIVIL ENGINEER : สุทธิพงษ์ สกุลดี ภย.22709
MECHANICAL ENGINEER : ธาดา อุทัยเกียรติกุล ภก.34931 ธพท.
MECHANICAL ENGINEER : นันทิพย์ บริบูรณ์ สค.2293

ARCHITECT : นีรนันท์ ประทุมมาศ ก-สก.11908
ELECTRICAL ENGINEER : ณัฐวัฒน์ สิงห์ศิริ ภท.14069
ELECTRICAL ENGINEER : วิรัตน์ พริกคุณ สท.5105
DRAWN : สุทธิพงษ์ รัตนพันธ์
CHECKED: นายธีรวิทย์ วรรณภิรมย์ สว.7934

JUL 2018 SCALE 1:150
SHEET No. 84
CWT-DN-64