


DESIGN	/	/
DRAFT	/	/
CHECKED	/	/

FIELD BOOK NO.	ALIGNMENT
PROFILE	

SURVEY	/	/
DRAWN	/	/
CHECKED	/	/

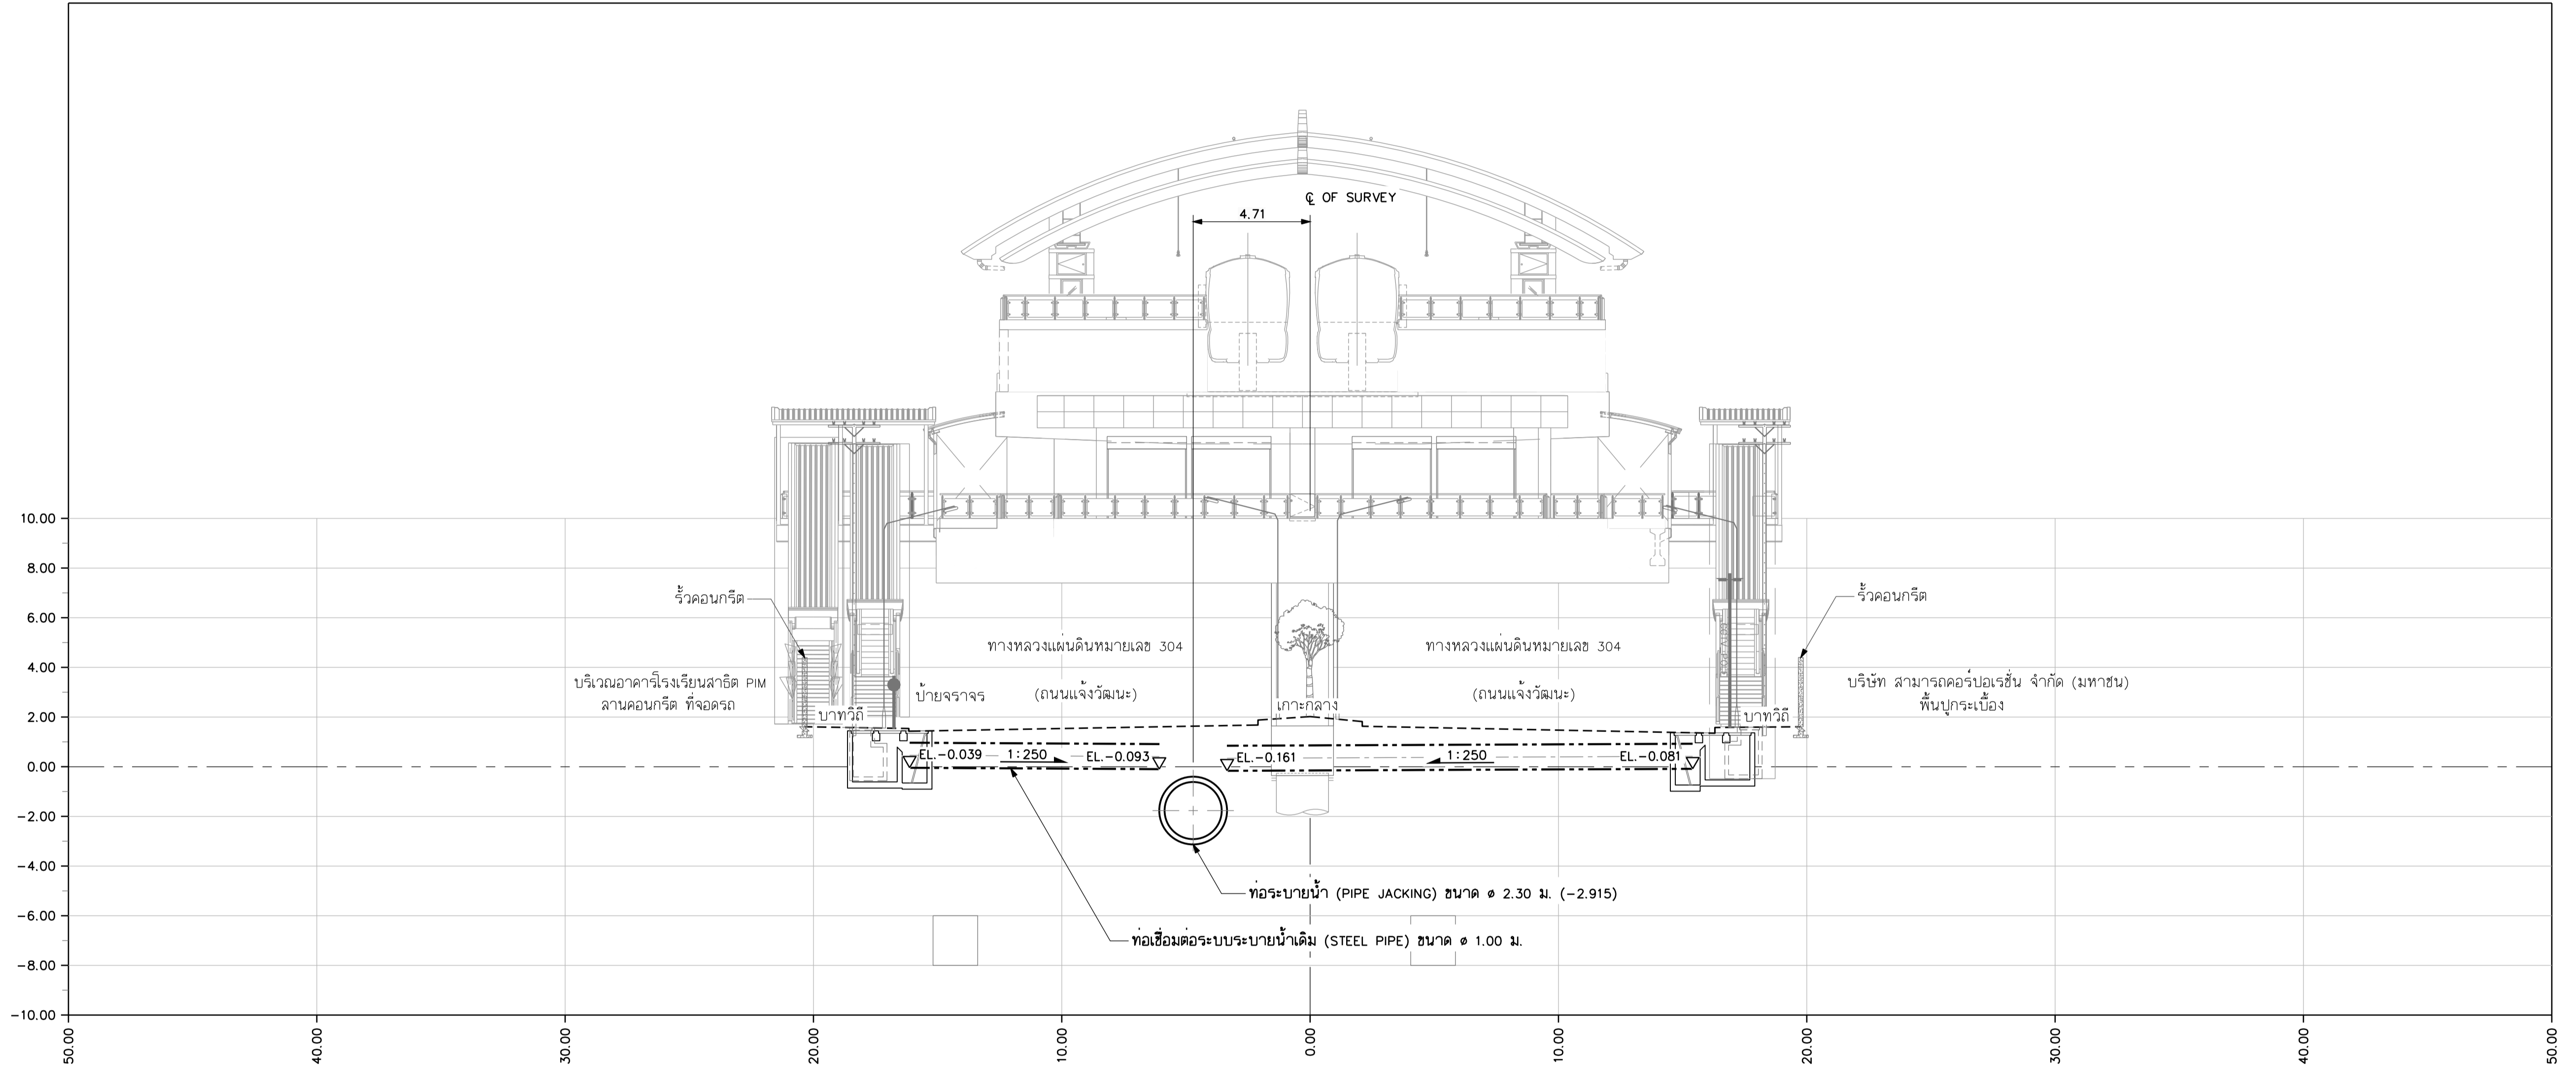

รูปตัดตามขวาง 13-13 กม. 7+949.239
 มาตรฐาน 1:150

- หมายเหตุ
- มิติเป็นมิลลิเมตร นอกจากแสดงไว้เป็นอย่างอื่น
 - ผู้รับจ้างต้องตรวจสอบตำแหน่งและระดับของท่อระบายน้ำแก่ผู้ควบคุมงานก่อนเริ่มงานก่อสร้าง และสามารถปรับเปลี่ยนได้ตามจุดยูนิตของผู้ควบคุมงาน
 - ผู้รับจ้างสามารถเสนอรายการคำนวณหรือปรับเปลี่ยนวิธีการก่อสร้างในชั้นตอนก่อสร้างแก่ผู้ควบคุมงานอนุมัติโดยปรับเปลี่ยนแปลงเงินค่าก่อสร้าง

REV. NO.	DESCRIPTION	ENGINEER CHECKED	ENGINEER DATE	DOH CHECKED	DOH DATE	KINGDOM OF THAILAND MINISTRY OF TRANSPORT DEPARTMENT OF HIGHWAYS	โครงการศึกษาการแก้ไขปัญหาท่วม บนทางหลวงหมายเลข 304 (แจ้งวัฒนะ) รูปตัดตามขวาง 13-13 กม. 7+949.239	บริษัท ทีม คอนซัลติ้ง เอนจิเนียริ่ง แอนด์ แมเนจเม้นท์ จำกัด (มหาชน) บริษัท ศวฤกษ์ คอมมูนิเคชั่นส์ จำกัด บริษัท วิศวกรรมธรณีและฐานราก จำกัด	SUBMITTED BY พลตรี ดงสูง (PROJECT MANAGER) DATE : DD/MM/YY	CIVIL ENGINEER : อธิพัทธ์ หนูทอง ภย.62474 CIVIL ENGINEER : อลงกต ศิริภัทรเศรษฐ์ ภย.65771 CIVIL ENGINEER : สุทธิพงศ์ สกุลดี ภย.22709 MECHANICAL ENGINEER : ธาดา อุทัยเกียรติกุล ภก.34931 MECHANICAL ENGINEER : นันทธ บัณฑิต สก.2293	ARCHITECT : วิจิตร ประทุมมาศ ภ-สก.11908 ELECTRICAL ENGINEER : ณัฐวุฒิ สิงห์ศิริ ภท.14069 ELECTRICAL ENGINEER : วิรัตน์ พริกคุณ สท.5105 DRAWN : สุทธิพงษ์ รัตนพันธ์ CHECKED: นายธีรวิทย์ วรรณภิรมย์ สย.7934	JUL 2018 SCALE 1:150 SHEET No. CWT-DN-67 87