



DESIGN	/	/
DRAFT	/	/
CHECKED	/	/

FIELD BOOK NO.	
PROFILE	
ALIGNMENT	

SURVEY	/	/
DRAWN	/	/
CHECKED	/	/

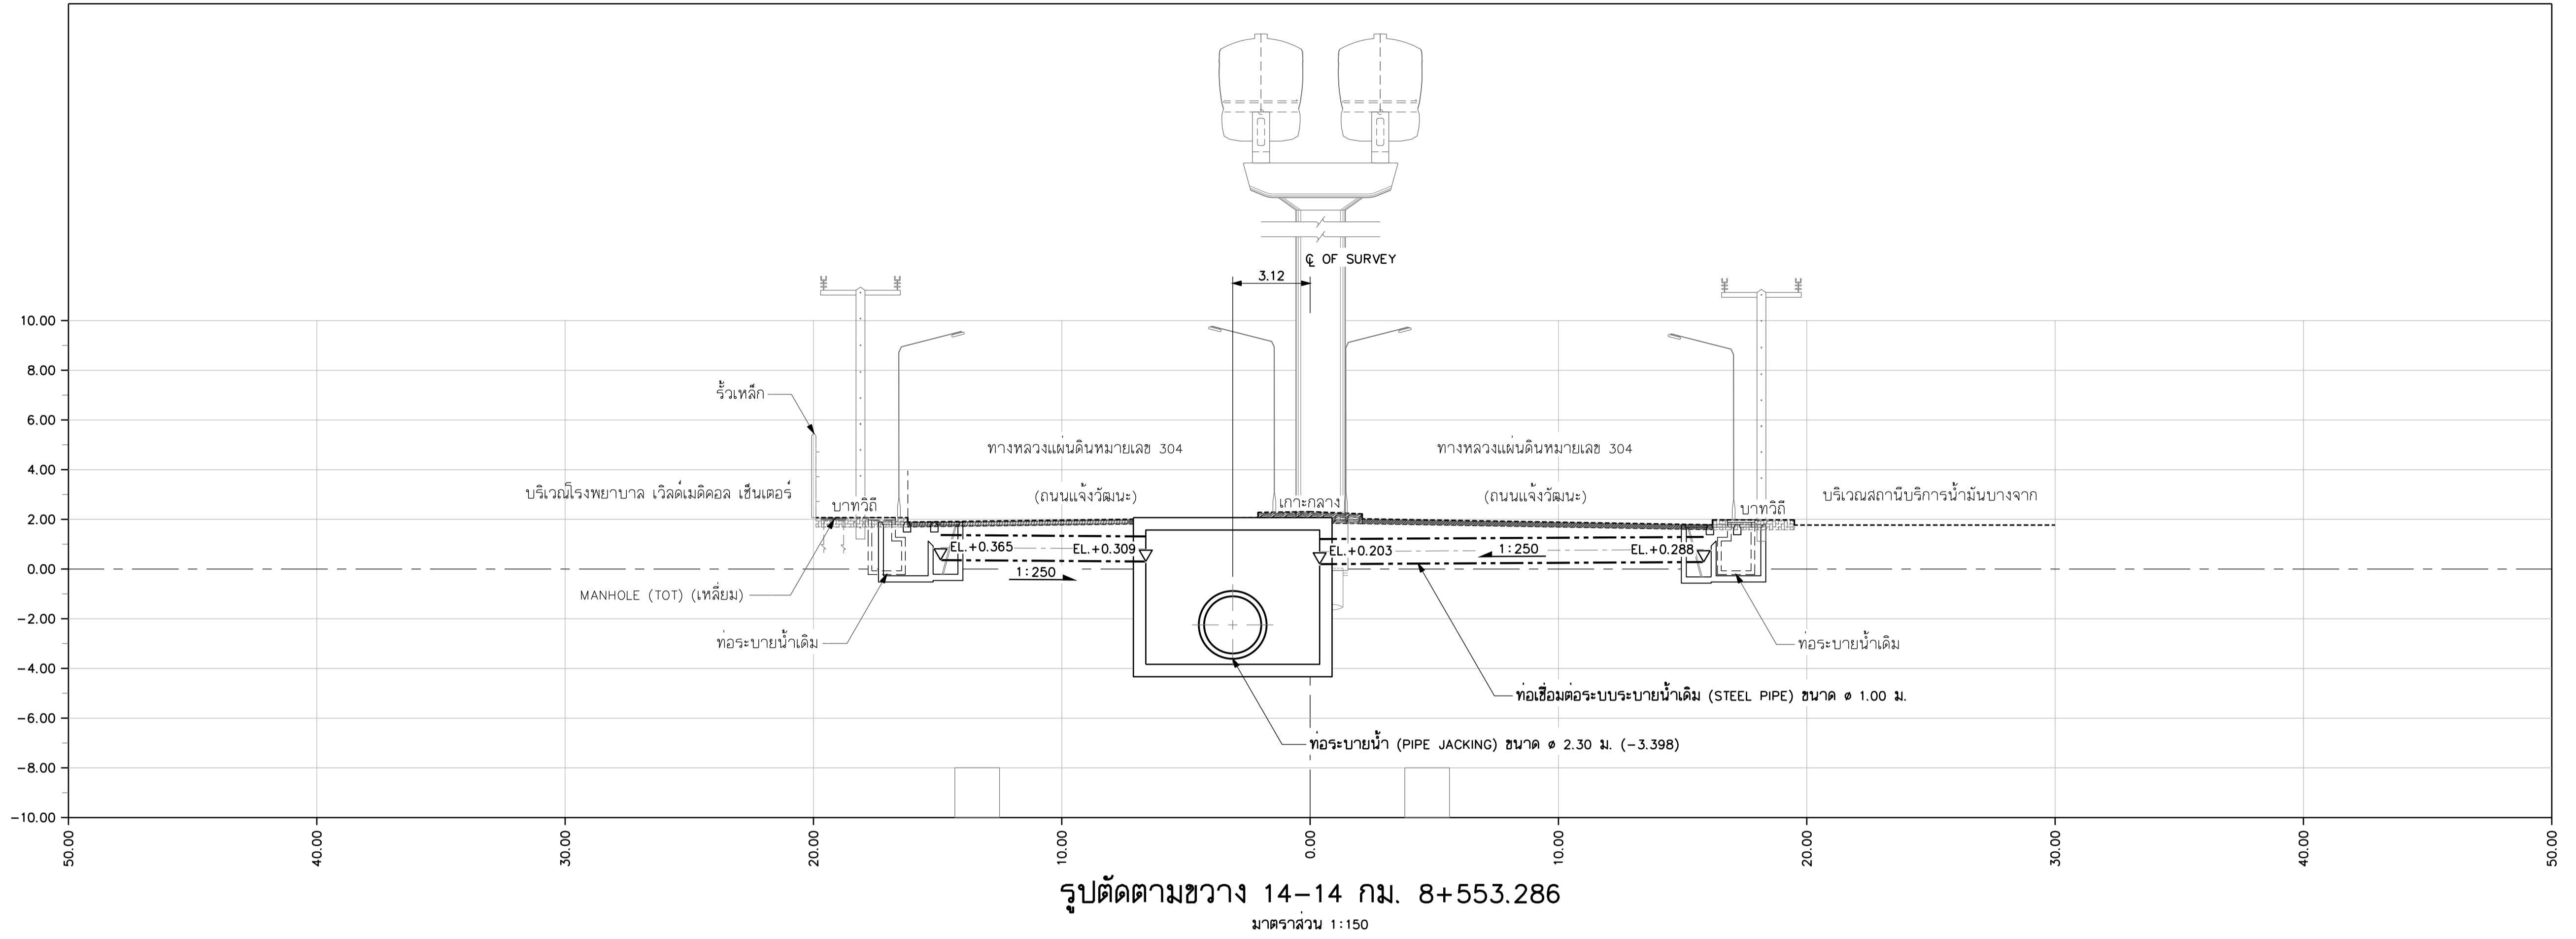

รูปตัดตามขวาง 14-14 กม. 8+553.286
มาตราส่วน 1:150

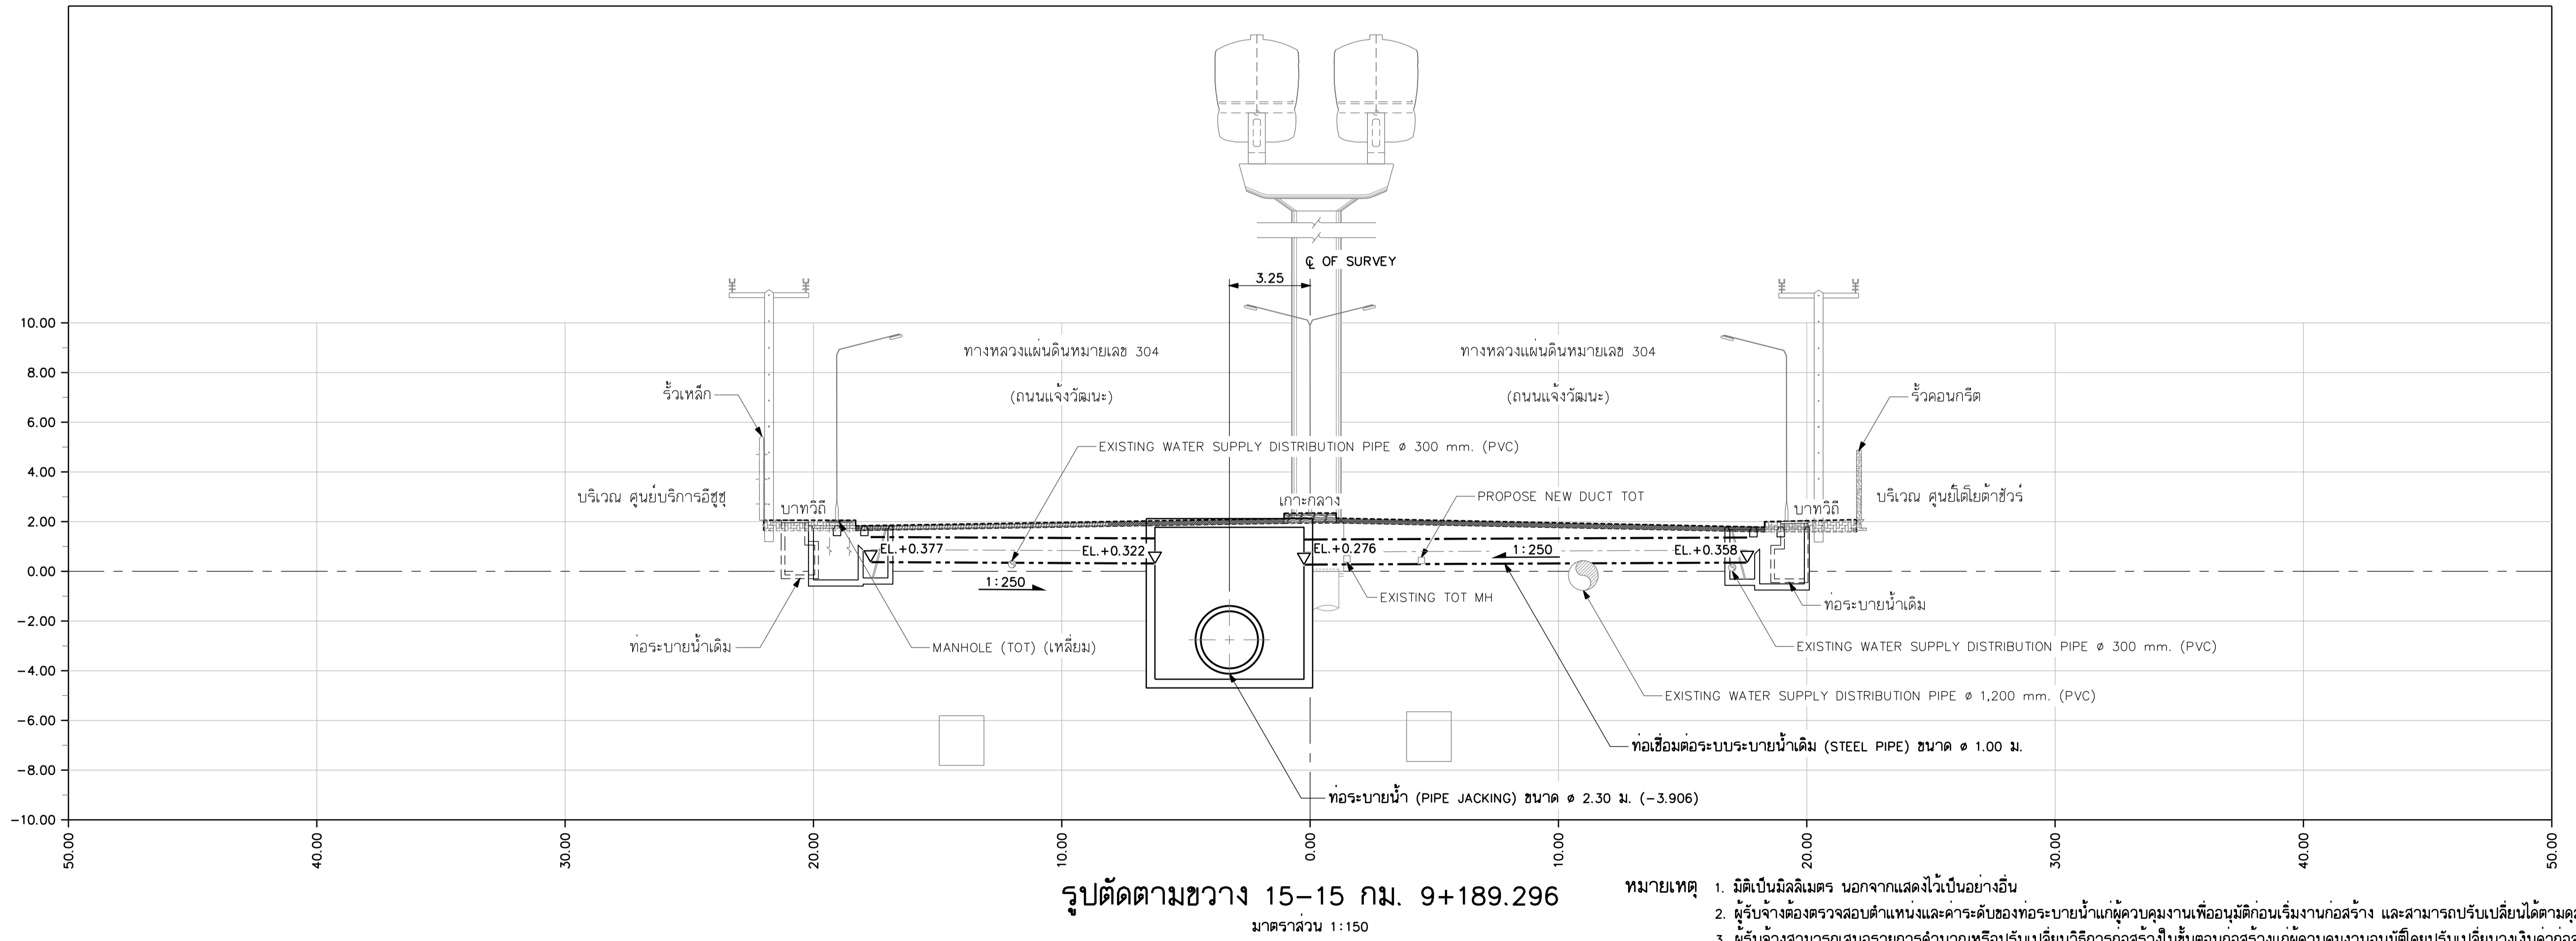

รูปตัดตามขวาง 15-15 กม. 9+189.296
มาตราส่วน 1:150

- หมายเหตุ
1. มิได้เป็นมิลลิเมตร นอกจากแสดงไว้เป็นอย่างอื่น
 2. ผู้รับจ้างต้องตรวจสอบตำแหน่งและระดับของท่อระบายน้ำก่อนเริ่มงานเพื่ออนุมัติก่อนเริ่มงานก่อสร้าง และสามารถปรับเปลี่ยนได้ตามดุลยพินิจของผู้ควบคุมงาน
 3. ผู้รับจ้างสามารถเสนอรายการคำนวณหรือปรับเปลี่ยนวิธีการก่อสร้างในชั้นก่อนก่อสร้างแก่ผู้ควบคุมงานอนุมัติโดยปรับเปลี่ยนแปลงวงเงินค่าก่อสร้าง

REV. NO.	DESCRIPTION	ENGINEER	DOH
CHECKED	DATE	CHECKED	DATE

KINGDOM OF THAILAND
MINISTRY OF TRANSPORT
DEPARTMENT OF HIGHWAYS

โครงการศึกษาการแก้ไขปัญหาท่วม
บนทางหลวงหมายเลข 304 (แจ้งวัฒนะ)
รูปตัดตามขวาง 14-14 กม. 8+553.286 และ
รูปตัดตามขวาง 15-15 กม. 9+189.296

TEAM GROUP บริษัท ทีม คอนซัลติ้ง เอนจิเนียริง
แอนด์ แมเนจเม้นท์ จำกัด (มหาชน)
บริษัท ศาตวรรษ คอมมูนิเคชั่นส์ จำกัด
SCE บริษัท วิศวกรรมธรณีและฐานราก จำกัด

SUBMITTED
BY พลรัตน์ คงสุข
(PROJECT MANAGER) DATE : DD/MM/YY

CIVIL ENGINEER : อธิพัทธ์ พงษ์ทอง ฅ.๒๒๔๗๔
CIVIL ENGINEER : อลงกต ศิริภัทรเศรษฐ์ ฅ.๒๒๕๗๗๑
CIVIL ENGINEER : สุทธิพงษ์ สกุลดี ฅ.๒๒๕๗๐๙
MECHANICAL ENGINEER : ธาดา อุทัยศรีสุต ฅ.๓๔๙๓๑๓๗
MECHANICAL ENGINEER : นันทน์ บริบูรณ์ ฅ.๒๒๕๗๓๓

ARCHITECT : ธีรรัตน์ ประทุมมาศ ฅ-๒๒๕๗๑๐๘
ELECTRICAL ENGINEER : ณัฐวัฒน์ สิงห์ศิริ ฅ.๒๒๕๗๑๐๖๙
ELECTRICAL ENGINEER : วิรัตน์ พริกคุณ ฅ.๒๒๕๗๑๐๕
DRAWN : สุทธิพงษ์ รัตนพันธ์
CHECKED: นายธีรวัฒน์ วรรณภิรมย์ ฅ.๒๒๕๗๓๓๔

JUL 2018 SCALE 1:150
SHEET No. 88
CWT-DN-68