
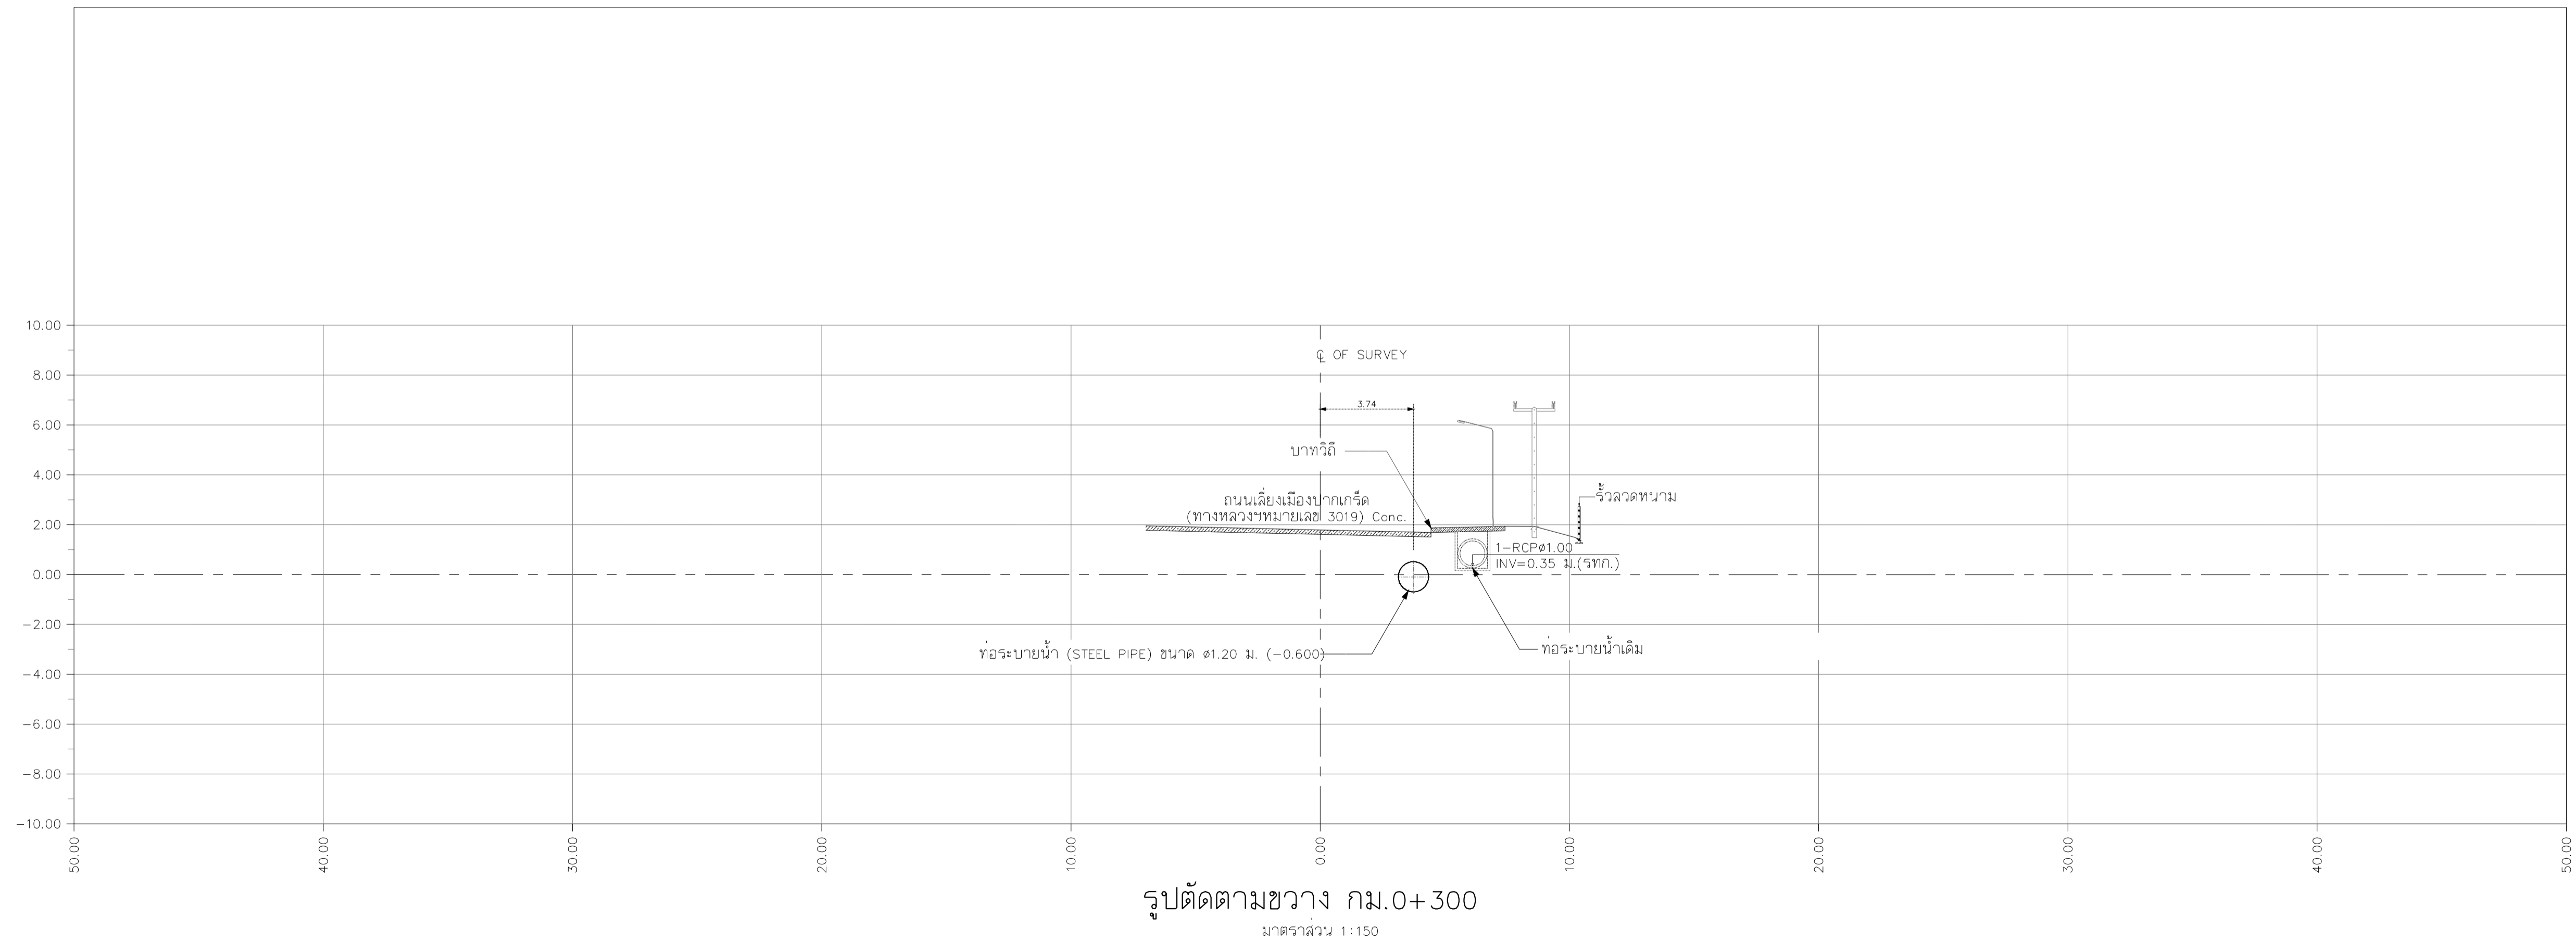


DESIGN	/	/
DRAFT	/	/
CHECKED	/	/

FIELD BOOK NO.	
ALIGNMENT	
PROFILE	

SURVEY	/	/
DRAWN	/	/
CHECKED	/	/

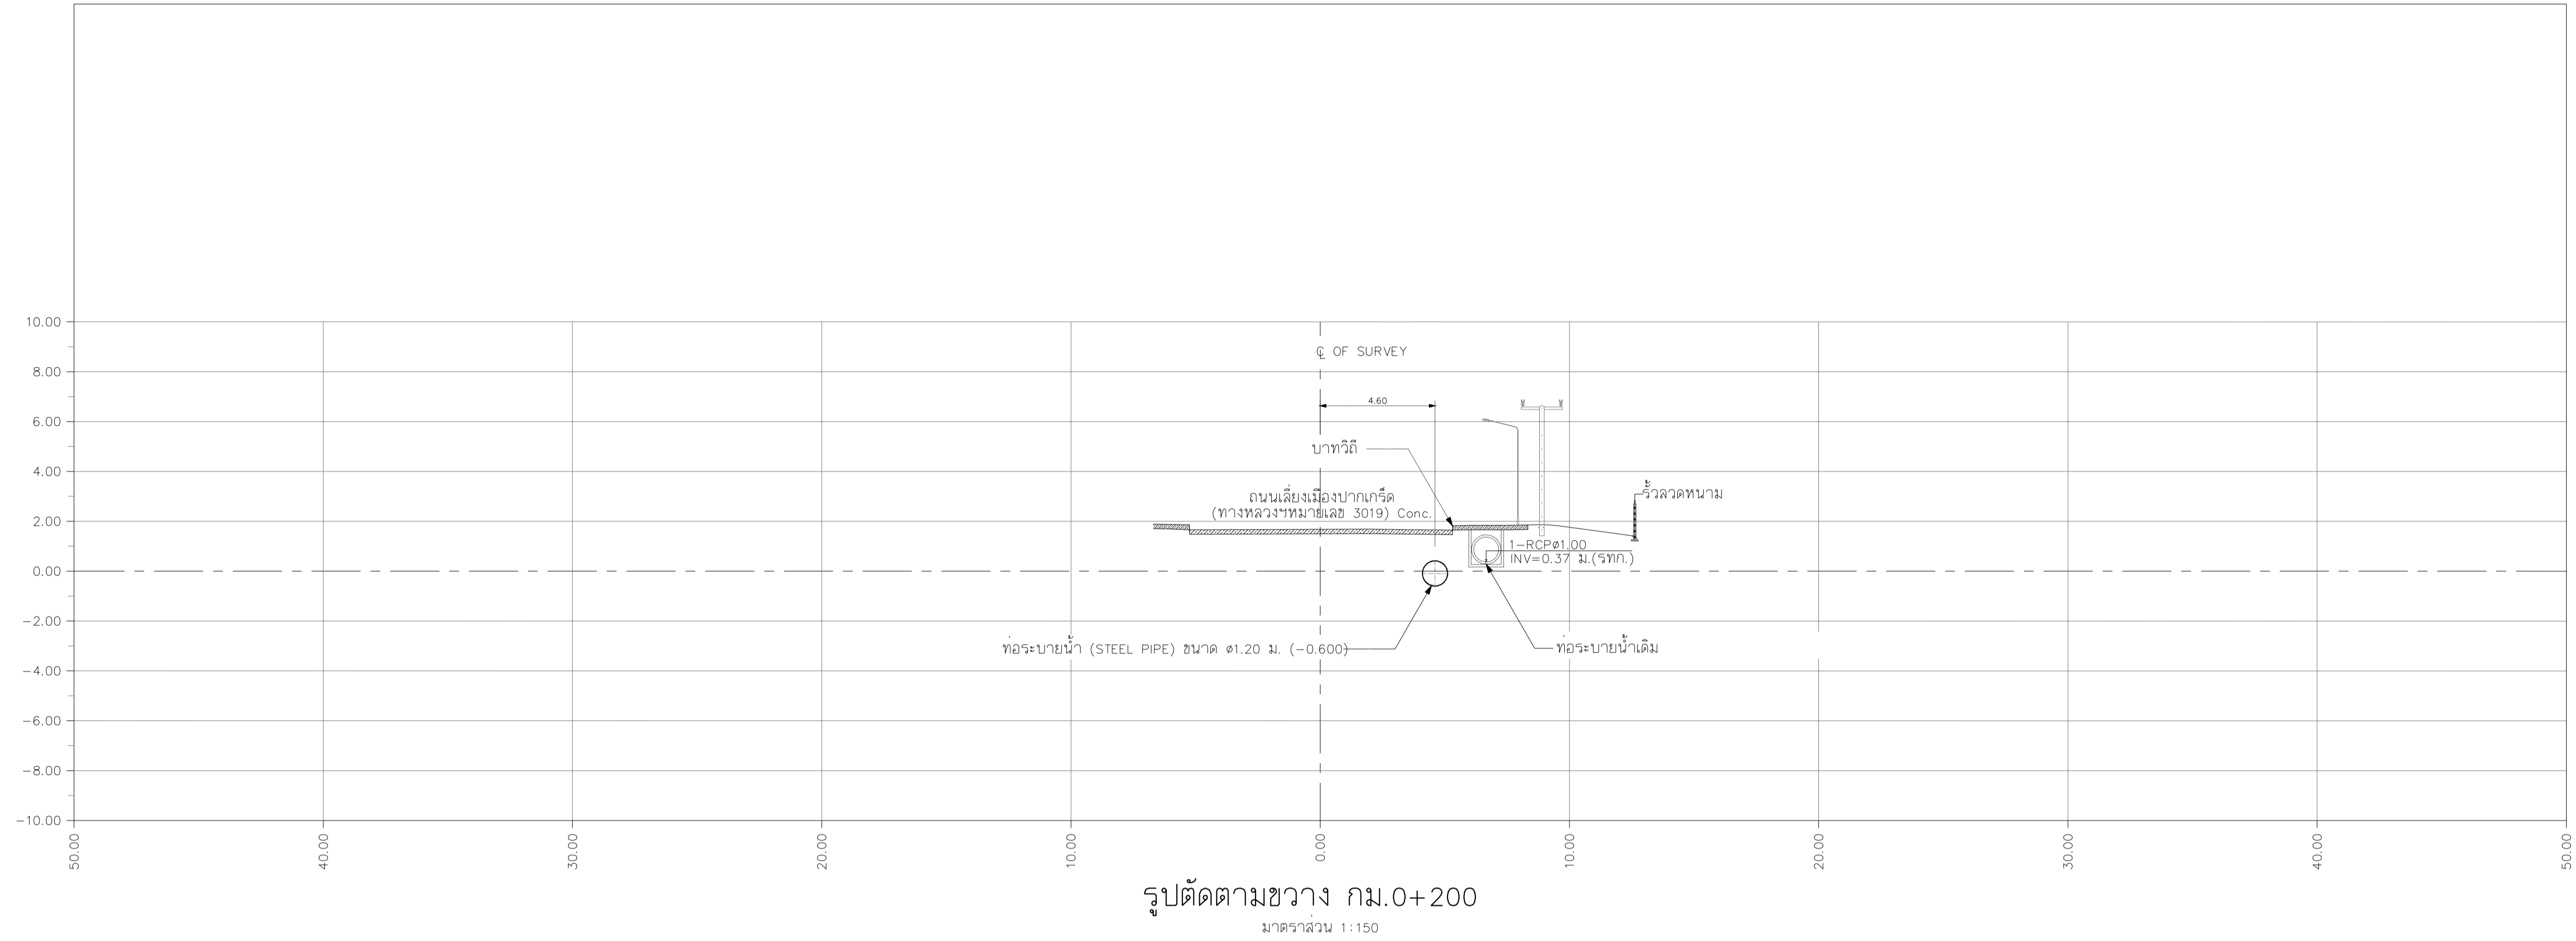

REV. NO.	DESCRIPTION	ENGINEER	DOH	<b>KINGDOM OF THAILAND</b> MINISTRY OF TRANSPORT DEPARTMENT OF HIGHWAYS	โครงการศึกษาการแก้ไขปัญหาท่วม บนทางหลวงหมายเลข 304 (แจ้งวัฒนะ) รูปตัดตามขวาง กม.0+200-0+300	บริษัท ทีม คอนซัลติ้ง เอนจิเนียริง แอนด์ แมเนจเม้นท์ จำกัด (มหาชน) บริษัท ศาวกฤษ คอมมูนิเคชันส์ จำกัด บริษัท วิศวกรรมธรณีและฐานราก จำกัด	SUBMITTED	CIVIL ENGINEER : อธิพัล หนูทอง ภย.62474 CIVIL ENGINEER : อลงกต ศรีภิรมเศรษชัย ภย.65771 CIVIL ENGINEER : สุทธิพงษ์ สกุลดี ภย.22709 MECHANICAL ENGINEER : ธาดา อุทัยขันธ์กุล ภก.34931 MECHANICAL ENGINEER : นิพนธ์ บัณฑิตกุล สก.2293	ARCHITECT : นิพนธ์ ประทุมมาศ ภ-สก.11908 ELECTRICAL ENGINEER : ณัฐวุฒิ สิงห์ศิริ ภทพ.14089 ELECTRICAL ENGINEER : วิรัตน์ พริกสุด สทพ.5105 DRAWN : มนุ ศรีธำ CHECKED: นายสิริวัฒน์ วรรณกิจเจริญ สย.7934	JUL 2018	SCALE V = 1:150
										BY: พลรัตน์ คงสุข (PROJECT MANAGER) DATE : DD/MM/YY	