


DESIGN	/	/
DRAFT	/	/
CHECKED	/	/

FIELD BOOK NO.	
ALIGNMENT	
PROFILE	

SURVEY	/	/
DRAWN	/	/
CHECKED	/	/

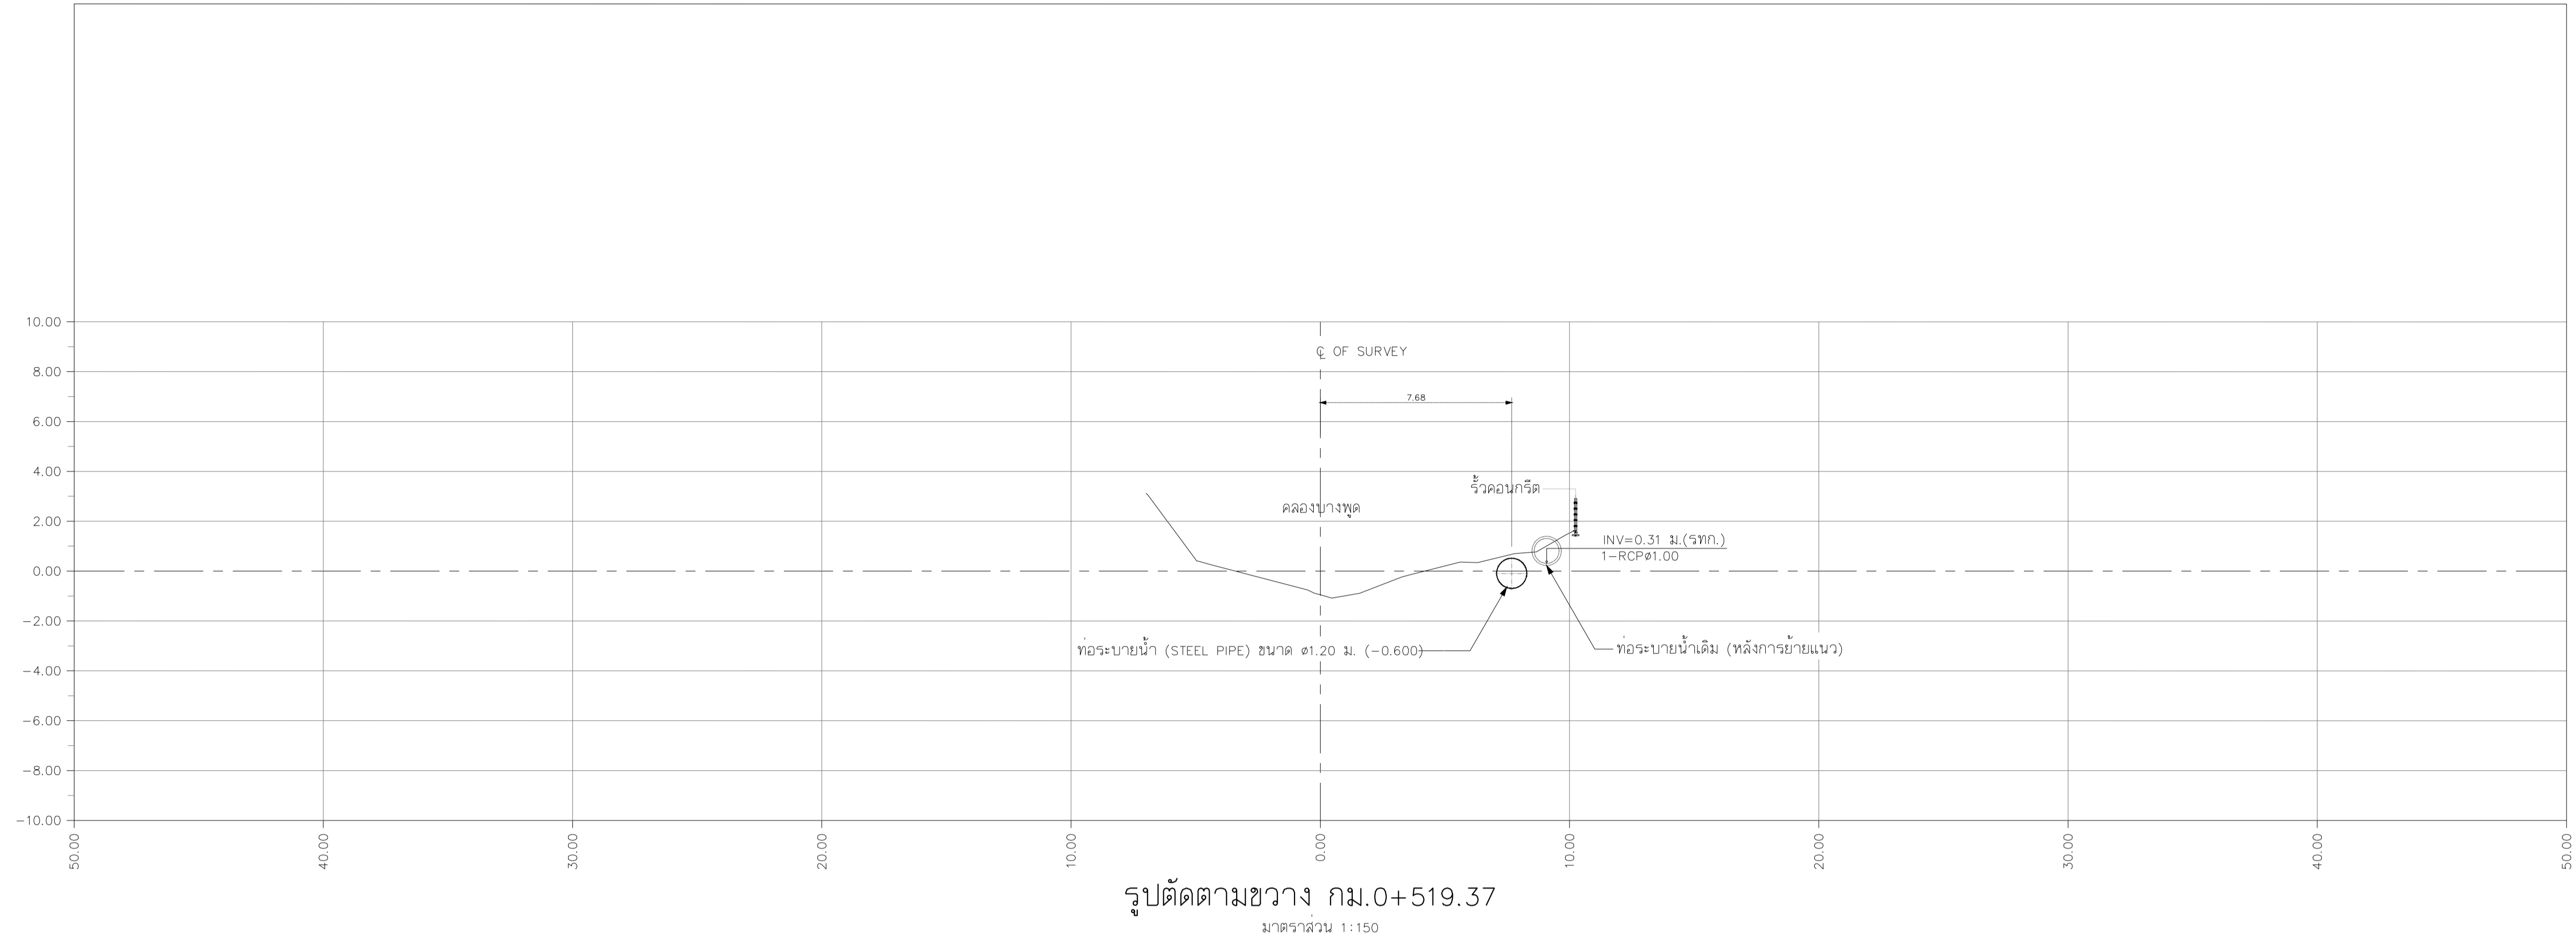

รูปตัดตามขวาง กม.0+519.37
 มาตรฐาน 1:150

REV. NO.	DESCRIPTION	ENGINEER CHECKED DATE	DOH CHECKED DATE	KINGDOM OF THAILAND MINISTRY OF TRANSPORT DEPARTMENT OF HIGHWAYS	โครงการศึกษาการแก้ไขปัญหาท่วม บนทางหลวงหมายเลข 304 (แจ้งวัฒนะ) รูปตัดตามขวาง กม.0+519.37	บริษัท ทีม คอนซัลติ้ง เอนจิเนียริ่ง แอนด์ แมเนจเม้นท์ จำกัด (มหาชน) บริษัท ศาวุทธย์ คอมมูนิเคชันส์ จำกัด บริษัท วิศวกรรมธรณีและฐานราก จำกัด	SUBMITTED	CIVIL ENGINEER : อธิพัล หนูทอง ภย.62474 CIVIL ENGINEER : อลงกต ศรีภิรมเศรษชัย ภย.65771 CIVIL ENGINEER : สุทธิพงษ์ สกลดี ภย.22709 MECHANICAL ENGINEER : ธาดา อุทัยชัยวิบูลย์ ภก.34931 MECHANICAL ENGINEER : นิพนธ์ บังไกรจน์ สก.2293	ARCHITECT : นิพนธ์ ประทุมมาศ ภ-สถา.11908 ELECTRICAL ENGINEER : ณัฐวุฒิ สิงห์ศิริ ภทล.14069 ELECTRICAL ENGINEER : วิรัตน์ พริกสุด สทท.5105 DRAWN : มนุ ศรีธำ CHECKED: นายสิริวัฒน์ วรรณกิจเจริญ สย.7934	JUL 2018	SCALE V = 1:150
									BY: พลวิทย์ คงขุ่น (PROJECT MANAGER) DATE : DD/MM/YY		