


DESIGN	/	/	/
DRAFT	/	/	/
CHECKED	/	/	/

FIELD BOOK NO.	
PROFILE	ALIGNMENT

SURVEY	/	/	/
DRAWN	/	/	/
CHECKED	/	/	/

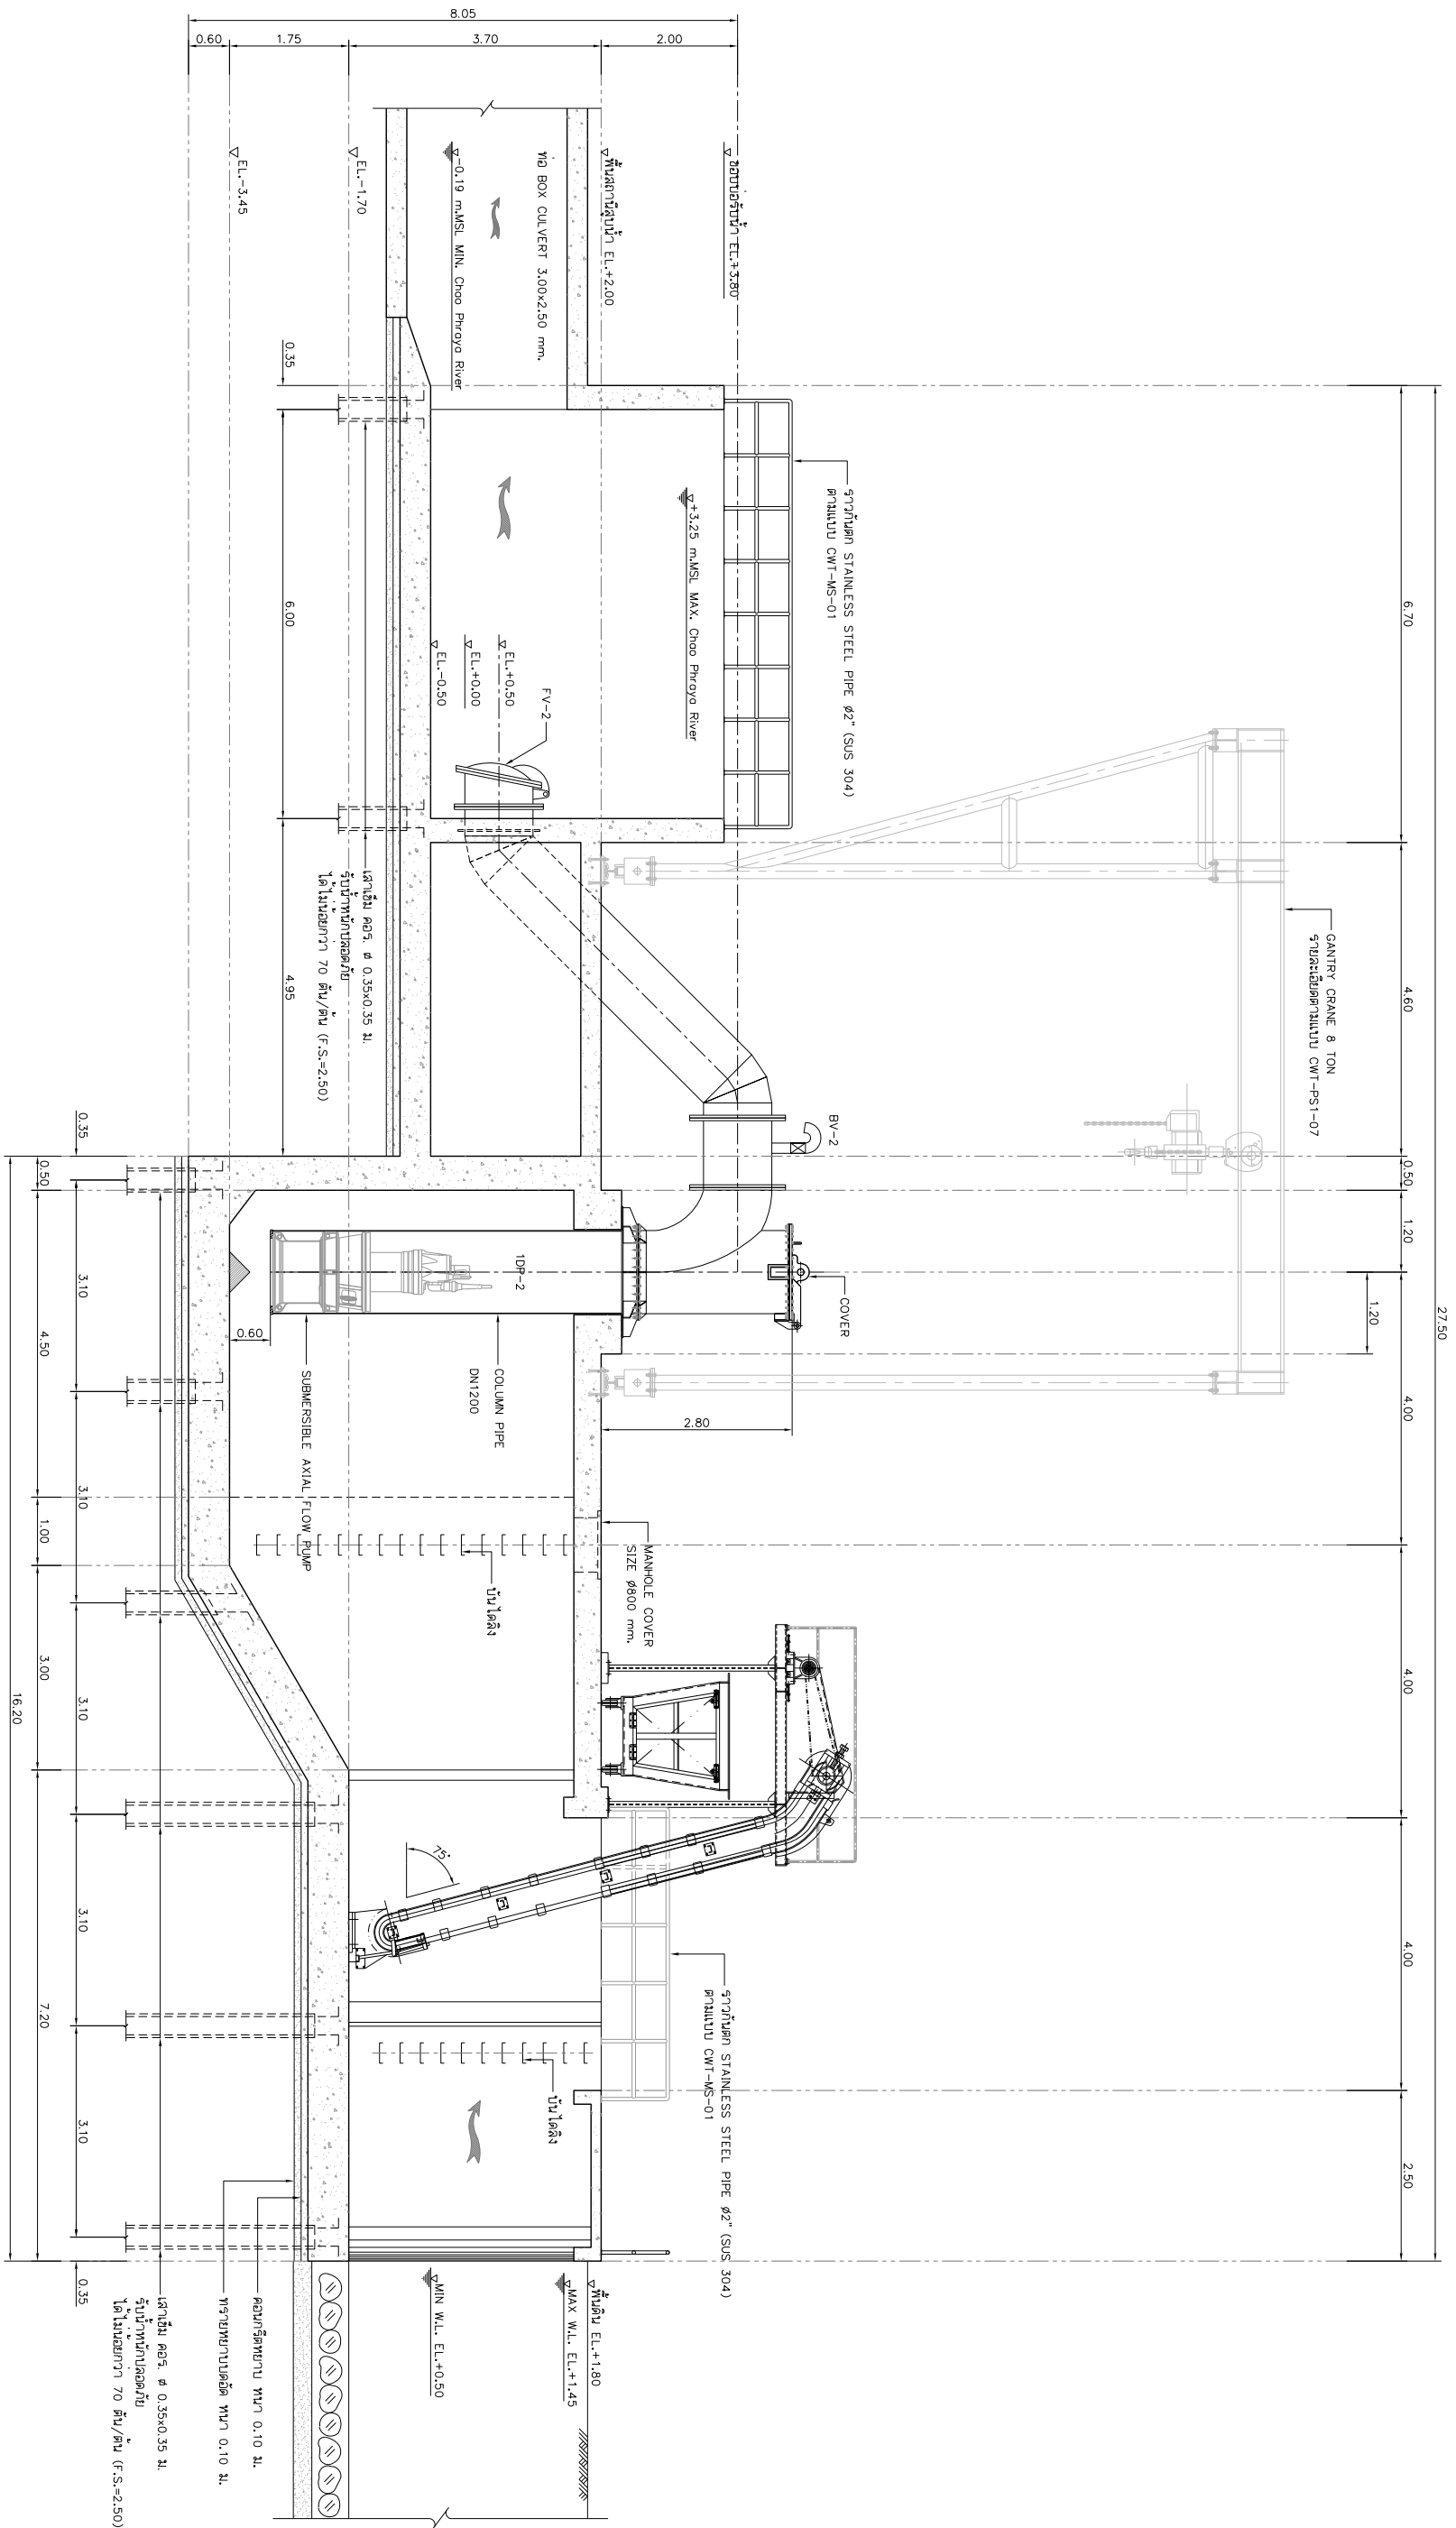

รูปตัด ก-ก  
ขนาดจริง 1:50

REV. NO.	DESCRIPTION	ENGINEER	DATE	CHKD.	DATE
<b>KINGDOM OF THAILAND</b>					
MINISTRY OF TRANSPORT DEPARTMENT OF HIGHWAYS					
