


DESIGN		/	/
DRAFT		/	/
CHECKED		/	/

FIELD BOOK NO.	
PROFILE	ALIGNMENT

SURVEY		/	/
DRAWN		/	/
CHECKED		/	/

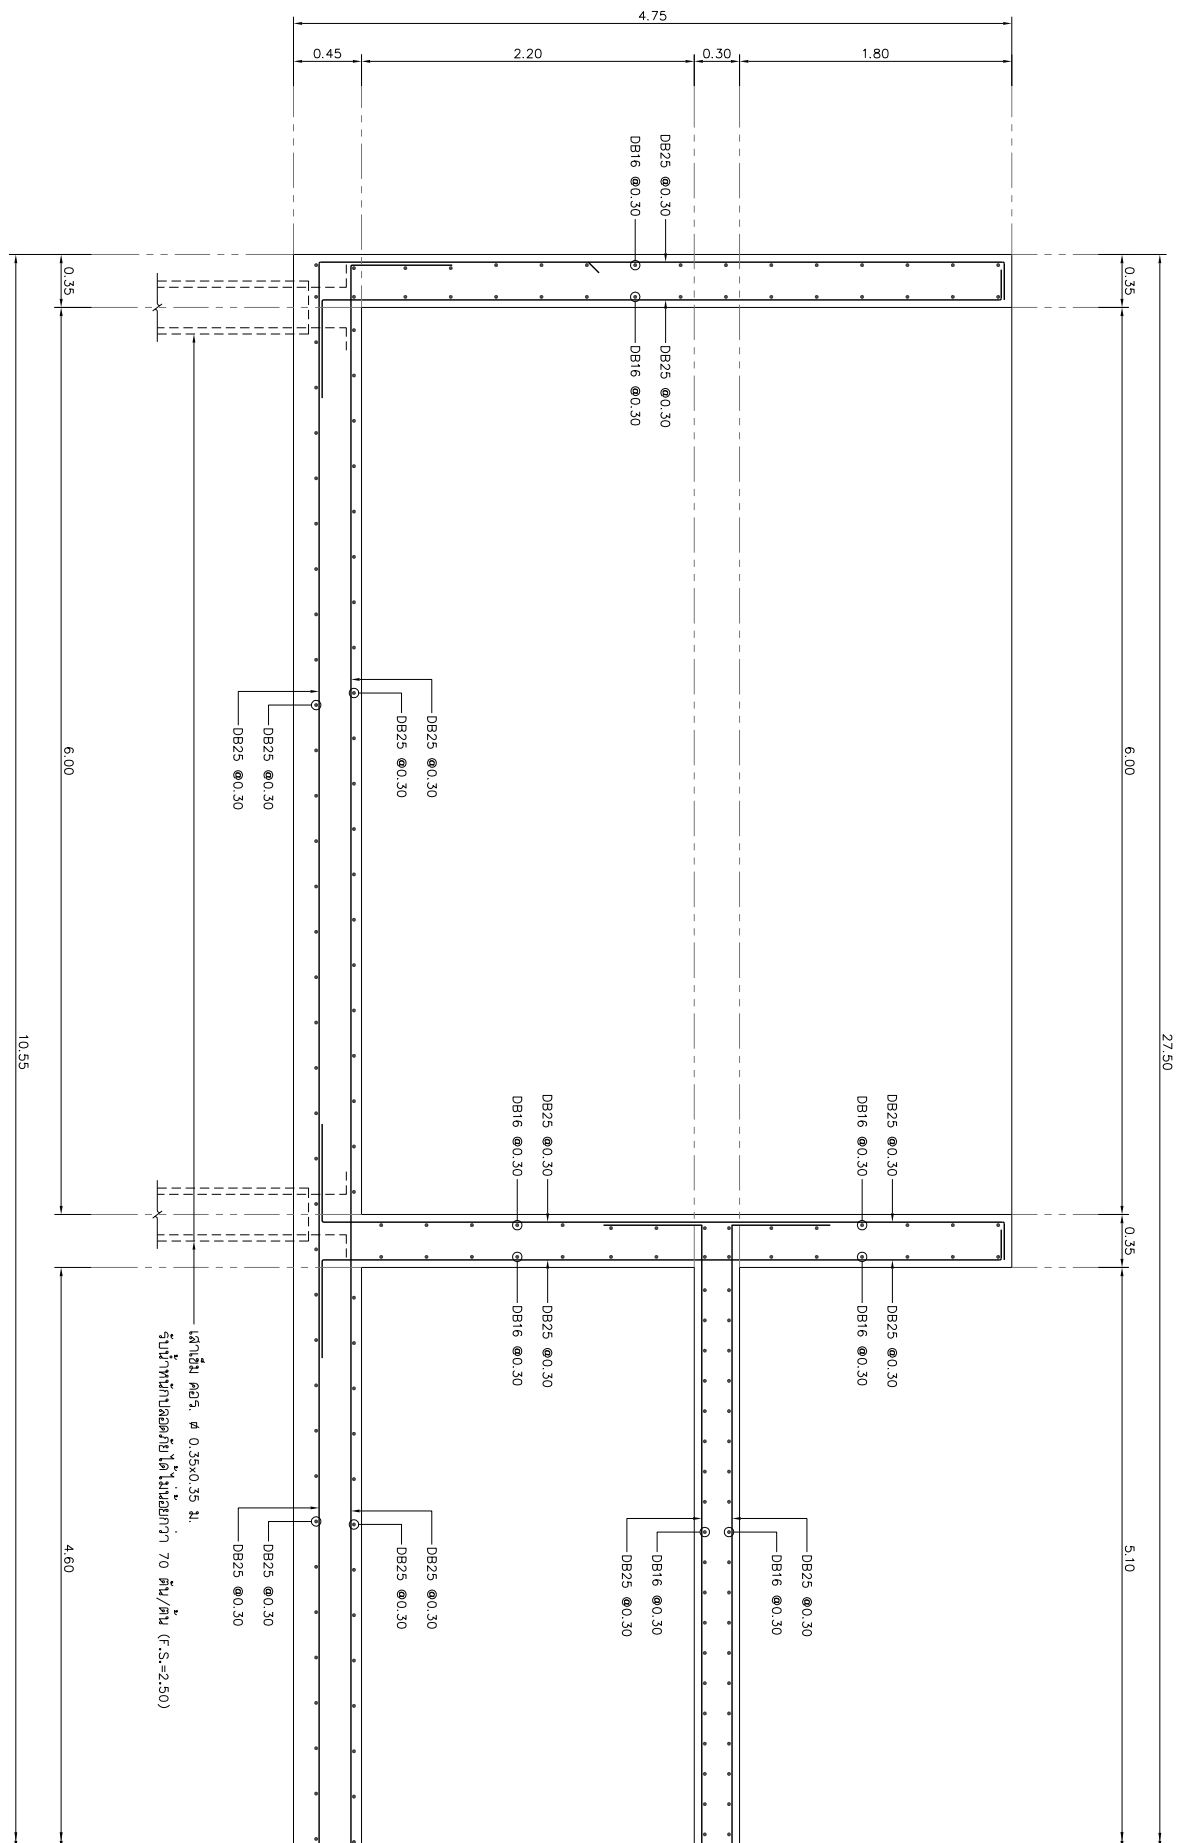

รูปตัด ก - ก  
มาตราส่วน 1:25

REV. NO.	DESCRIPTION	ENGINEER	CHECKED	DATE

<b>KINGDOM OF THAILAND</b> MINISTRY OF TRANSPORT DEPARTMENT OF HIGHWAYS	โครงการศึกษาการแก้ไขปัญหาทาง บนทางหลวงหมายเลข 304 (จังหวัดน่าน) แผนแม่ดการศึกษาเสริมหลักจุดตัด ก-ก (แผ่นที่ 1/2)	
	SCALE 1:25 SHEET No. 139	CWT-PS1-06