



DESIGN	/	/	/
DRAFT	/	/	/
CHECKED	/	/	/

FIELD BOOK NO.	
PROFILE	ALIGNMENT


SURVEY	/	/	/
DRAWN	/	/	/
CHECKED	/	/	/

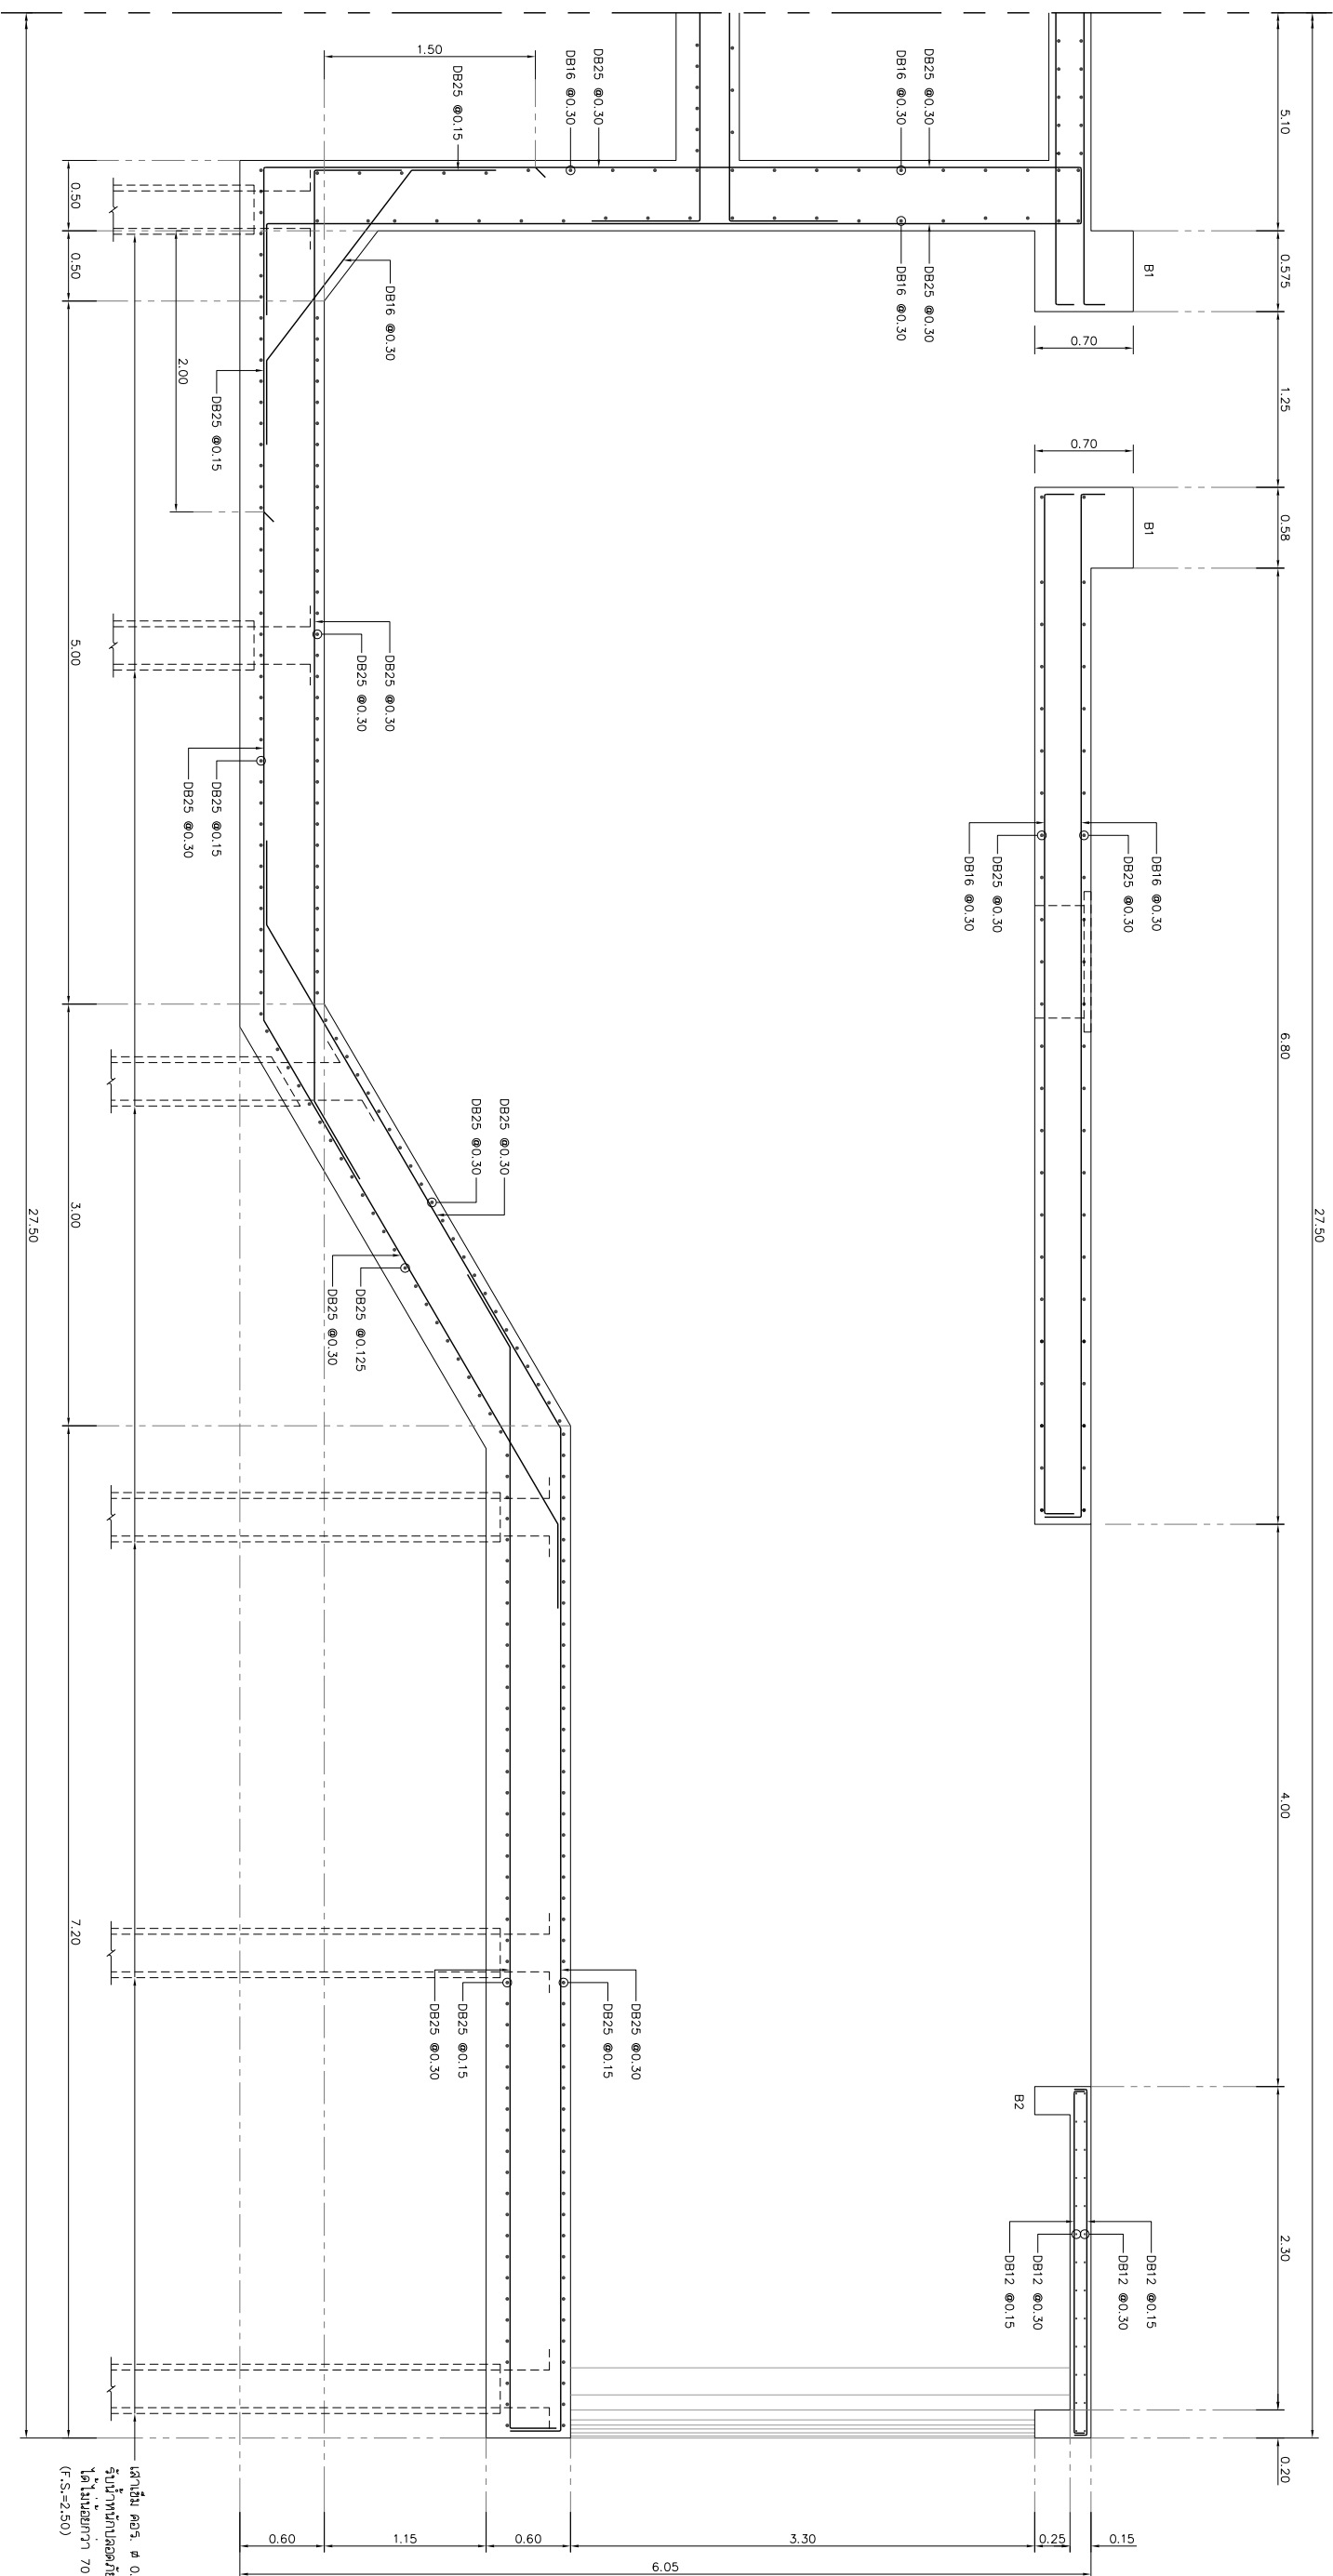

รูปตัด ก - ก
มาตราส่วน 1:25

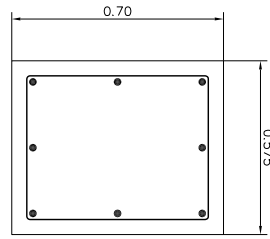

คาน B1

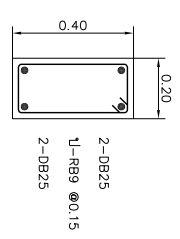

คาน B2

(F.S.=2.50)

REV. NO.	DESCRIPTION	ENGINEER	CHECKED	DATE	DOH	CHECKED	DATE

KINGDOM OF THAILAND
MINISTRY OF TRANSPORT
DEPARTMENT OF HIGHWAYS

โครงการศึกษาความเป็นไปได้ทางด้าน
นทางหลวงชนบท กม. 304 (เร่งรัด) (ภาค 2/2)
แบบแปลนการเสริมเหล็กจุด ก-ก (แผ่นที่ 2/2)

TEAM
บริษัท ทีม คอนซัลติ้ง เอนจิเนียริ่ง
แอนด์ แมเนจเม้นท์ จำกัด (มหาชน)
บริษัท สาขาขอนแก่น 200 หมู่ 10 ตำบลบ้านฝาง
อำเภอเมือง จังหวัดขอนแก่น 43100
บริษัท วิศวกรรมาธิปไตย จำกัด

SUBMITTED
BY: *[Signature]*
PROJECT MANAGER DATE: DD/MM/YY

CIVIL ENGINEER : อธิวัฒน์ พุ่มมาตย์ 28.62424


JUL 2018
SCALE 1:25
SHEET No. 140