


DESIGN		/	/
DRAFT		/	/
CHECKED		/	/


FIELD BOOK NO.	
PROFILE	ALIGNMENT

SURVEY		/	/
DRAWN		/	/
CHECKED		/	/

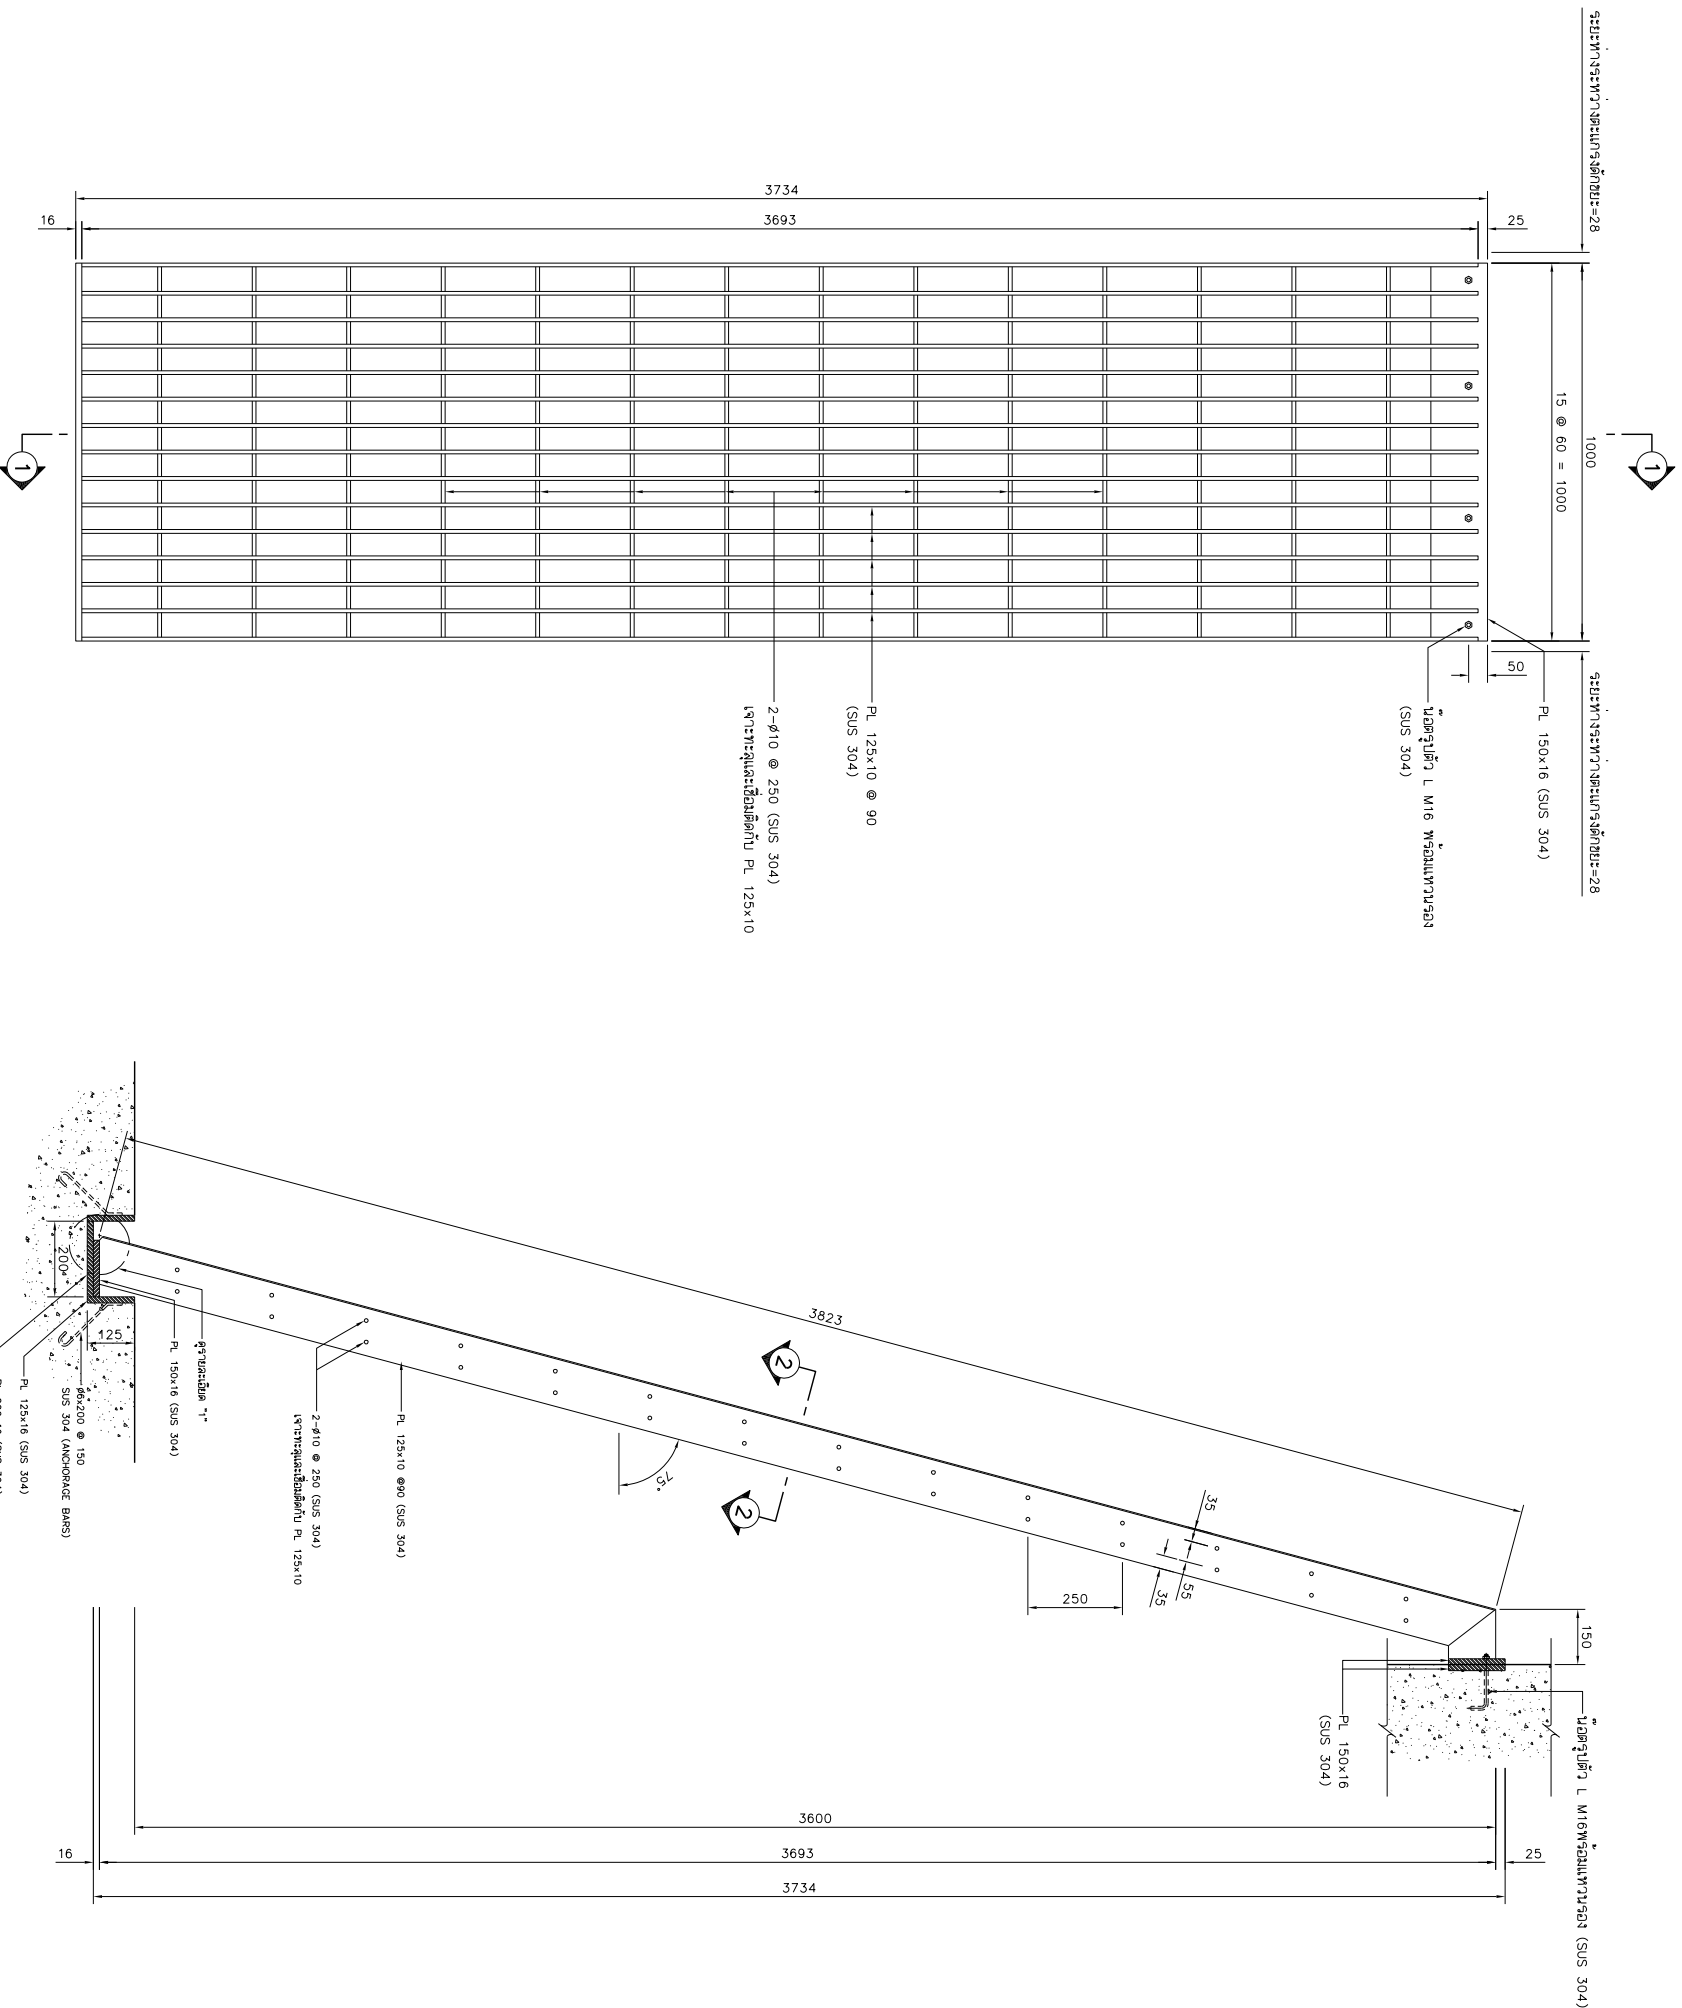


รูปตัดหน้าตะแกรงด้วย SUS 304 (จำนวน 10 ชุด)  
มาตราส่วน 1:10

รูปตัด 1-1  
มาตราส่วน 1:10

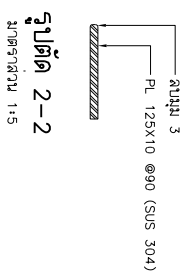

รูปตัด 2-2  
มาตราส่วน 1:5

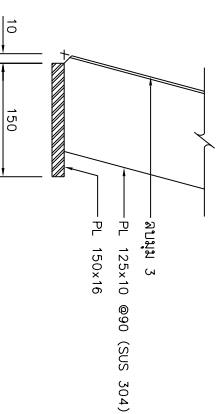

รายละเอียด "1"  
มาตราส่วน 1:5

หมายเหตุ:  
1. สลักจาง เป็นสลักฝังตะกรบ นอนจากบนลงล่างเป็นระยะ 20 ซม.

REV. NO.	DESCRIPTION	ENGINEER	CHECKED	DATE	DOH	CHECKED	DATE

KINGDOM OF THAILAND  
MINISTRY OF TRANSPORT  
DEPARTMENT OF HIGHWAYS

โครงการศึกษาการแก้ไขปัญหาน้ำท่วม  
นทางหลวงหมายเลข 304 (จังหวัดยะลา)  
ตม.การตัดด้วย

บริษัท ทีเอ็ม คอนซัลตัง เอ็นจิเนียริ่ง  
แอนด์ แมเนจเม้นท์ จำกัด (มหาชน)  

SUBMITTED  
BY: วิศวกร ศุภชัย  
PROJECT MANAGER DATE: 00/MM/YY

CIVIL ENGINEER: อธิวิท พุ่มมาตย์ ฐ.8111908  


JUL 2018  
SCALE 1:5, 1:10  
SHEET No. 143