



DESIGN	/	/
DRAFT	/	/
CHECKED	/	/

FIELD BOOK NO.	
PROFILE	ALIGNMENT

SURVEY	/	/
DRAWN	/	/
CHECKED	/	/

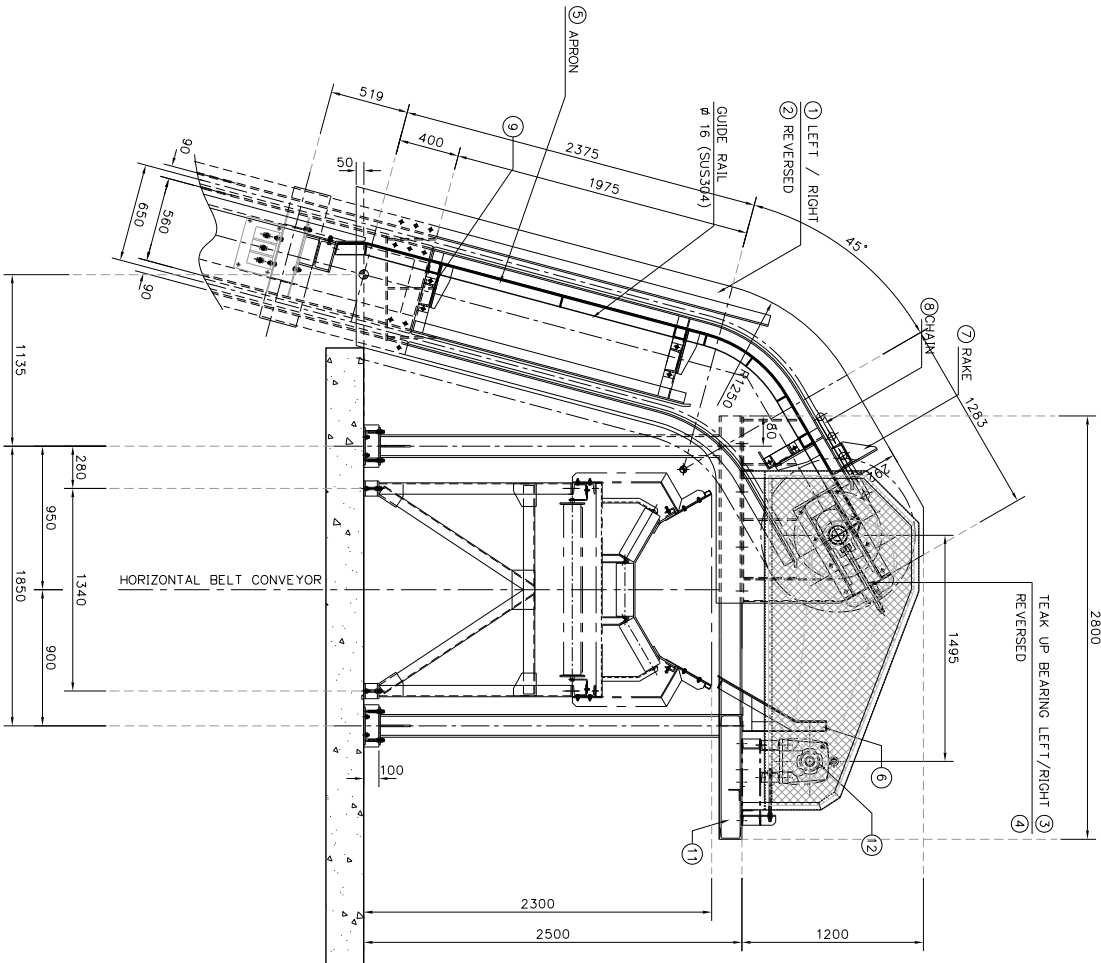

รูปด้านซ้าย  
ขนาดย่อ 1:25

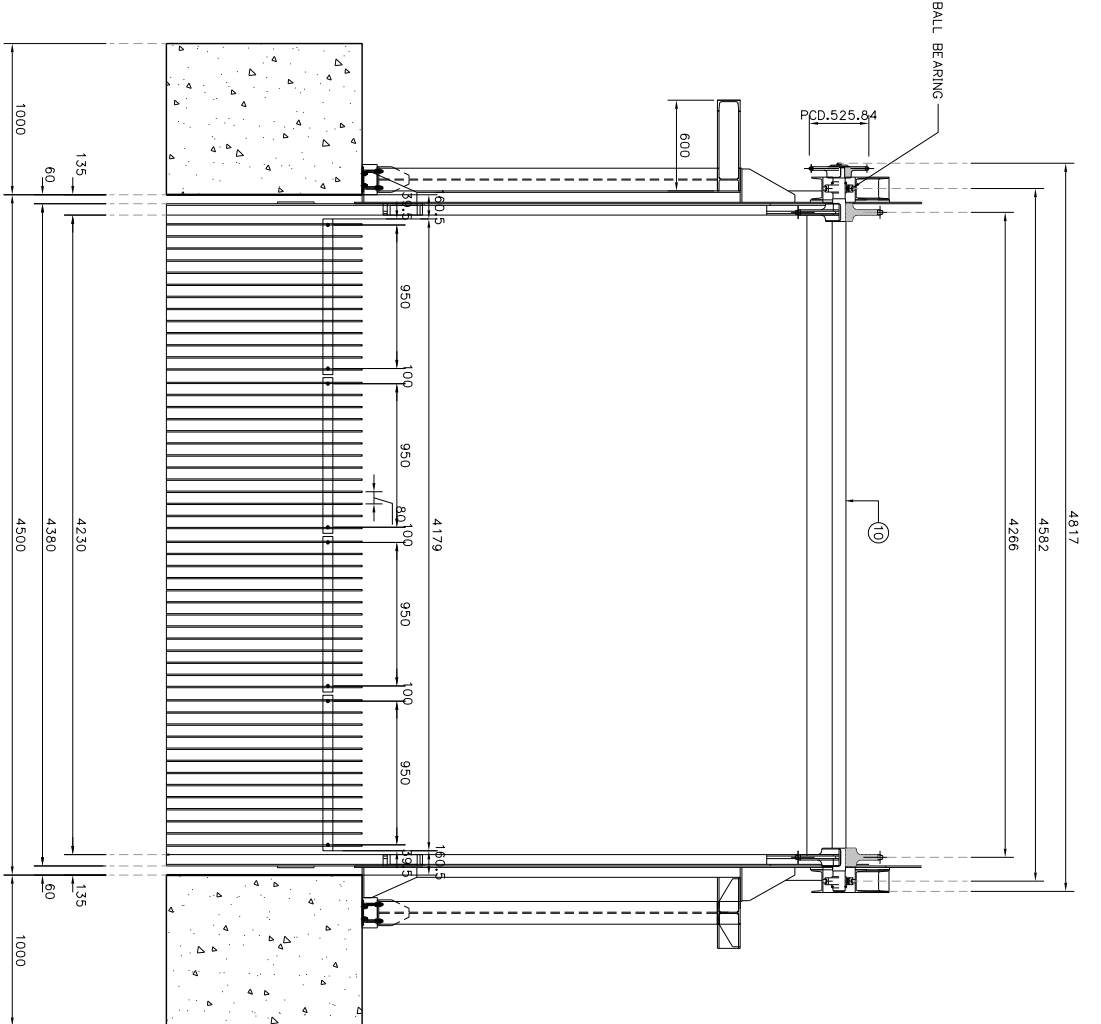

รูปด้านบน  
ขนาดย่อ 1:25

UPPER FRAME OF AUTOMATIC TRASH RAKE

TYPE.	DESCRIPTION.	Q.TY.	MAT.	REMARKS.
1	UPPER FRAME (LEFT)	1	JIS G3101 SS41 HOT DIP GALVANIZED	
2	UPPER FRAME (RIGHT)	1	JIS G3101 SS41 HOT DIP GALVANIZED	
3	TAKE UP BEARING (LEFT)	1	STANDARD	
4	TAKE UP BEARING (RIGHT)	1	STANDARD	
5	APRON	1	JIS SUS304	
6	SHUTE-A	1	JIS G3101 SS41	
7	RAKE	5	JIS SUS304	
8	CHAIN	2	JIS SUS304	
9	FLEXIBLE BEAM	3	JIS G3101 SS41 HOT DIP GALVANIZED	
10	DRIVE SHAFT	1	JIS G4051 S35C HOT DIP GALVANIZED	
11	SUPPORT	1	JIS G3101 SS41	
12	DRIVE MOTOR	1	SPECIFIED BY MANUFACTURING	
13	FRONT SCREEN	1	JIS SUS304	

**หมายเหตุ**

1. วัสดุงาน เป็นวัสดุมาตรฐาน จากแหล่งใดก็ได้ที่ผู้ผลิต
2. ผู้รับจ้างจะต้องเสนอ SHOP DRAWING ที่ชัดเจนและวิธีการก่อสร้าง เพื่อขอความเห็นชอบจากผู้ควบคุมงานก่อนการก่อสร้าง

REV. NO.	DESCRIPTION	ENGINEER	DOH
		CHECKED DATE	CHECKED DATE

**KINGDOM OF THAILAND**  
MINISTRY OF TRANSPORT  
DEPARTMENT OF HIGHWAYS

โครงการศึกษาความเป็นไปได้ในการ  
พัฒนาระบบขนส่งมวลชน 304 (แจ้งวัฒนะ)  

**TEAM**  
บริษัท ทีเอ็มคอนสตรัคชั่น จำกัด (มหาชน)  
บริษัท วิศวกรรมการก่อสร้าง  
บริษัท วิศวกรรมการขนส่งทางบก จำกัด

BY: **พชรพงศ์ สุขเย็น**  
PROJECT MANAGER  
DATE: 00/MM/YY



JUL 2018  
SCALE 1:25  
SHEET No. 146  
CWT-PS1-13