

SYMBOL

เทปทองแดง ขนาด 25x3.3มม.

GROUND TEST BOX


GROUND ROD


DESIGN		/	/
DRAFT		/	/
CHECKED		/	/

FIELD BOOK NO.	
PROFILE	ALIGNMENT

SURVEY		/	/
DRAWN		/	/
CHECKED		/	/

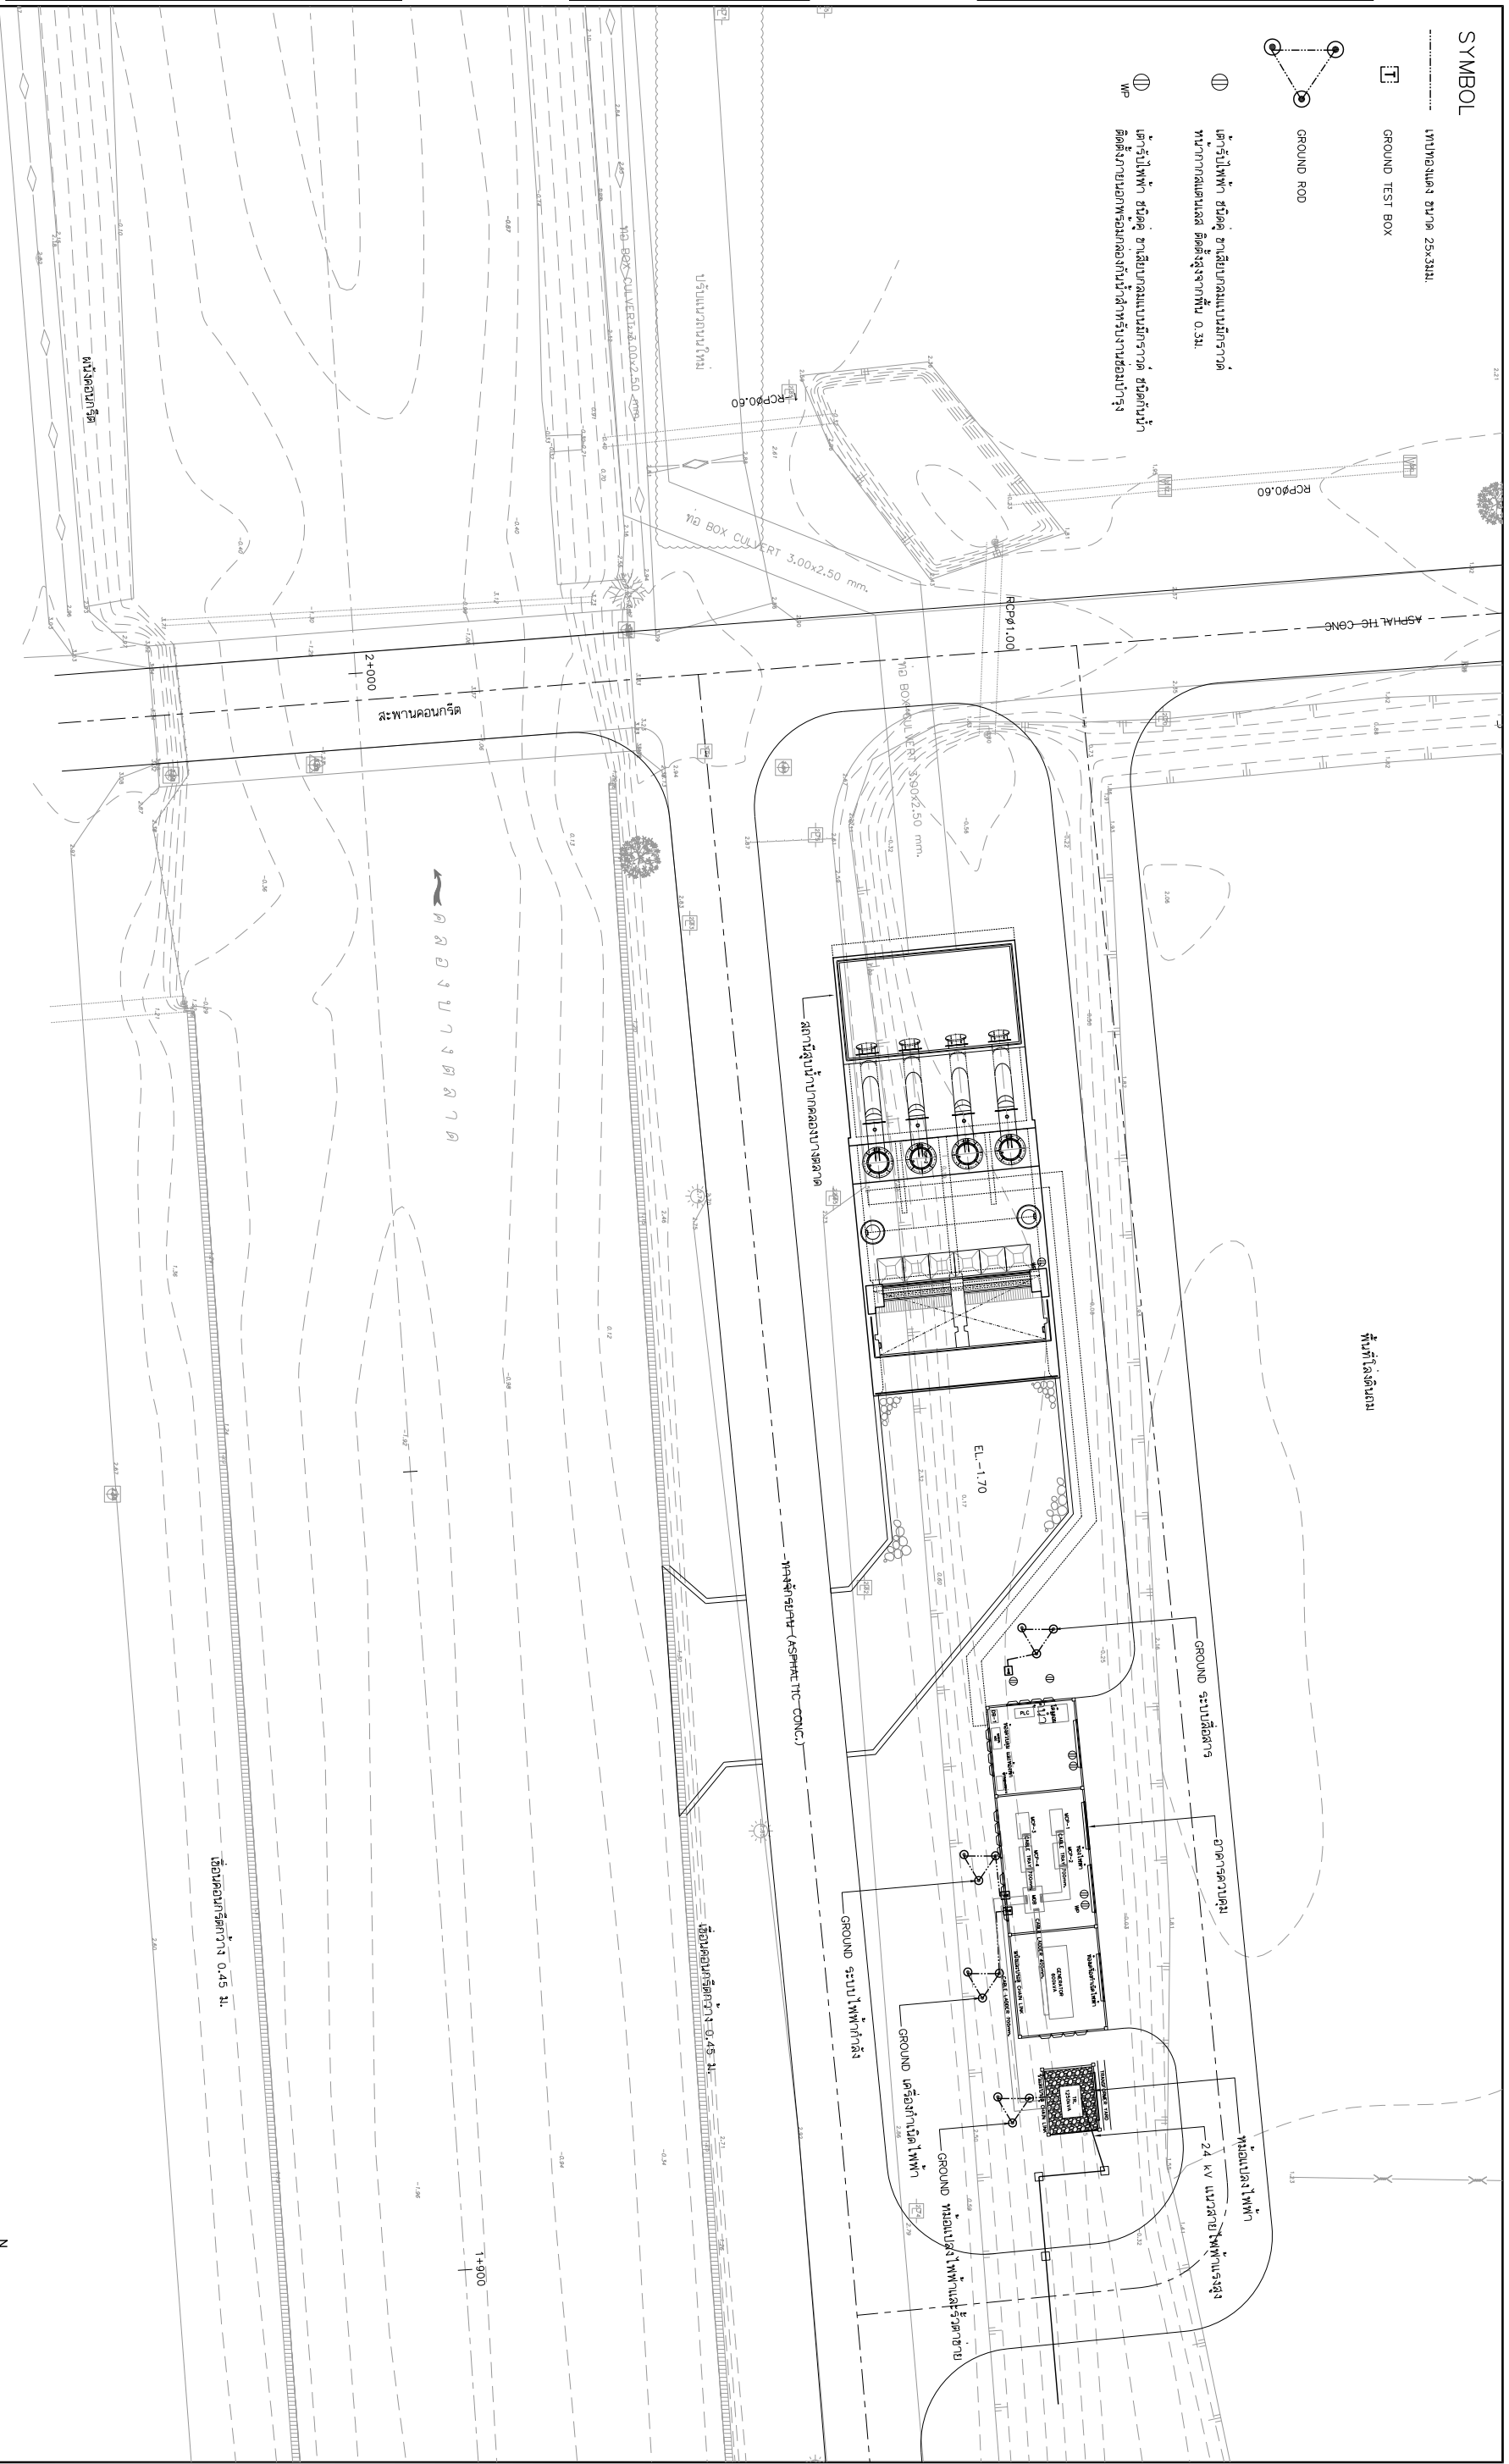

ผังแสดงระบบไฟฟ้า สายดินและป้ายเตือนสถานที่ขุดบ่อกวางคลองบางตลาด

มาตราส่วน 1 : 200



REV. NO.	DESCRIPTION	ENGINEER	CHECKED	DATE	DOH	CHECKED	DATE

KINGDOM OF THAILAND
MINISTRY OF TRANSPORT
DEPARTMENT OF HIGHWAYS

โครงการศึกษาการแก้ไขปัญหาการจราจร
บนทางหลวงหมายเลข 304 (แจ้งวัฒนะ)
ฝั่งตรงข้ามไฟฟ้า สายดินและป้ายเตือนสถานที่ขุดบ่อกวางคลองบางตลาด

TEAM
บริษัท ทีม คอนซัลติ้ง เอนจิเนียริ่ง
แอนด์ แมเนจเม้นท์ จำกัด (มหาชน)
บริษัท ศาตวรรษ คอมพิวเตอร์ จำกัด
บริษัท วิศวกรระบบและฐานราก จำกัด

BY: วิศวกร ชาญ
(PROJECT MANAGER) DATE: DD/MM/YY

SUBMITTED

CIVIL ENGINEER : อธิวัฒน์ พูลทอง 78.62474
CIVIL ENGINEER : อธิวัฒน์ สิริพิชญารัตน์ 78.65771
MECHANICAL ENGINEER : ธนากร อุทัยพันธ์ 78.34931
MECHANICAL ENGINEER : ธนากร นันทวัฒน์ 81.2293

ARCHITECT : ธีรพงษ์ ประทุมทอง 71.8811908
ELECTRICAL ENGINEER : อรุณ สันติสุข 78.14069
ELECTRICAL ENGINEER : ธีรพงษ์ พันธ์ 81.75105
CHECKED : ธีรพงษ์ ประทุมทอง 81.7314

JUL 2018

CWT-PS1-19

SHEET No. 152