


DESIGN	/	/
DRAFT	/	/
CHECKED	/	/

FIELD BOOK NO.	
PROFILE	ALIGNMENT

SURVEY	/	/
DRAWN	/	/
CHECKED	/	/

ตัวอย่างกราฟหน้าจอ TOUCH SCREEN

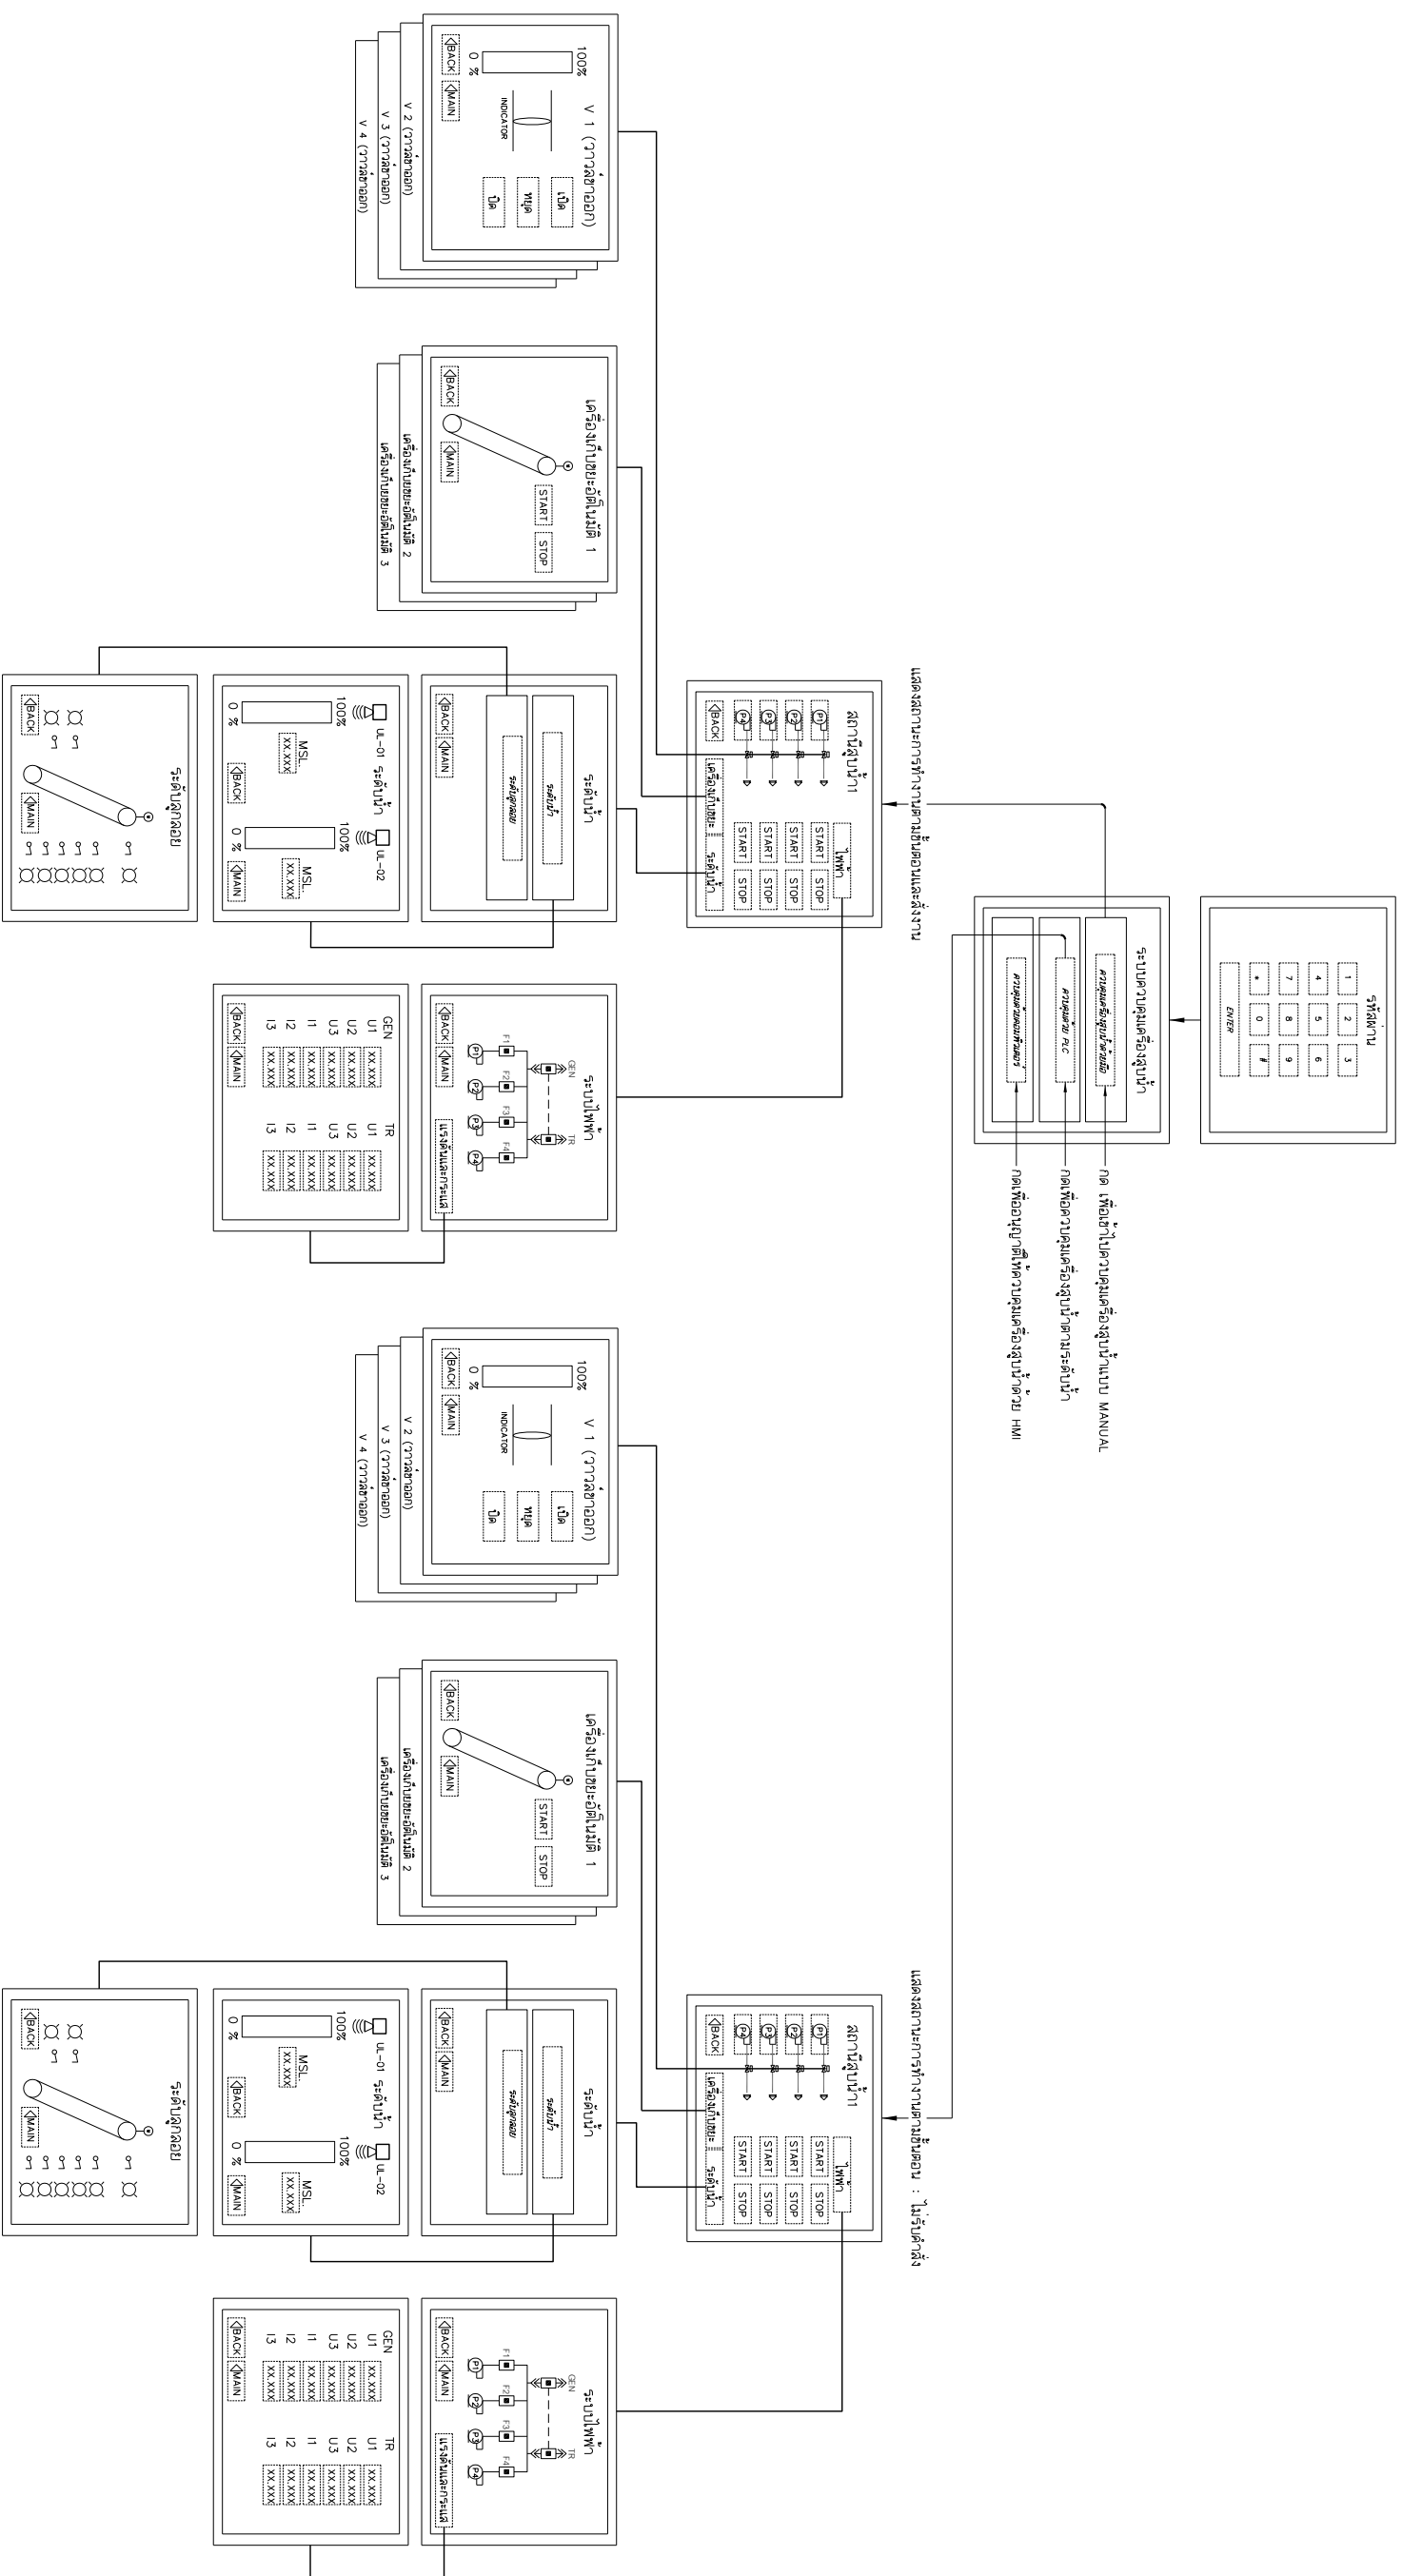

REV. NO.	DESCRIPTION	ENGINEER	DATE	CHKD	DATE

KINGDOM OF THAILAND
 MINISTRY OF TRANSPORT
 DEPARTMENT OF HIGHWAYS

โครงการศึกษาความเป็นไปได้ของงานด้าน
 เส้นทางหลวงหมายเลข 304 (แจ้งวัฒนะ)
 แนวตัดผ่านทางลาดชัน

TEAM
 บริษัท ที.เอส.เอส.เอ็นจิเนียริ่ง
 จำกัด (มหาชน)



JUL 2018 SCALE -
 CWT-PSI-26 SHEET No. 159