


SURVEY		/	/
DRAWN		/	/
CHECKED		/	/

FIELD BOOK NO.	
PROFILE	ALIGNMENT

DESIGN		/	/
DRAFT		/	/
CHECKED		/	/

P04989/Suitpong R./25-07-61/CWT-PS2-01-11.DWG [CWT-PS2-01]

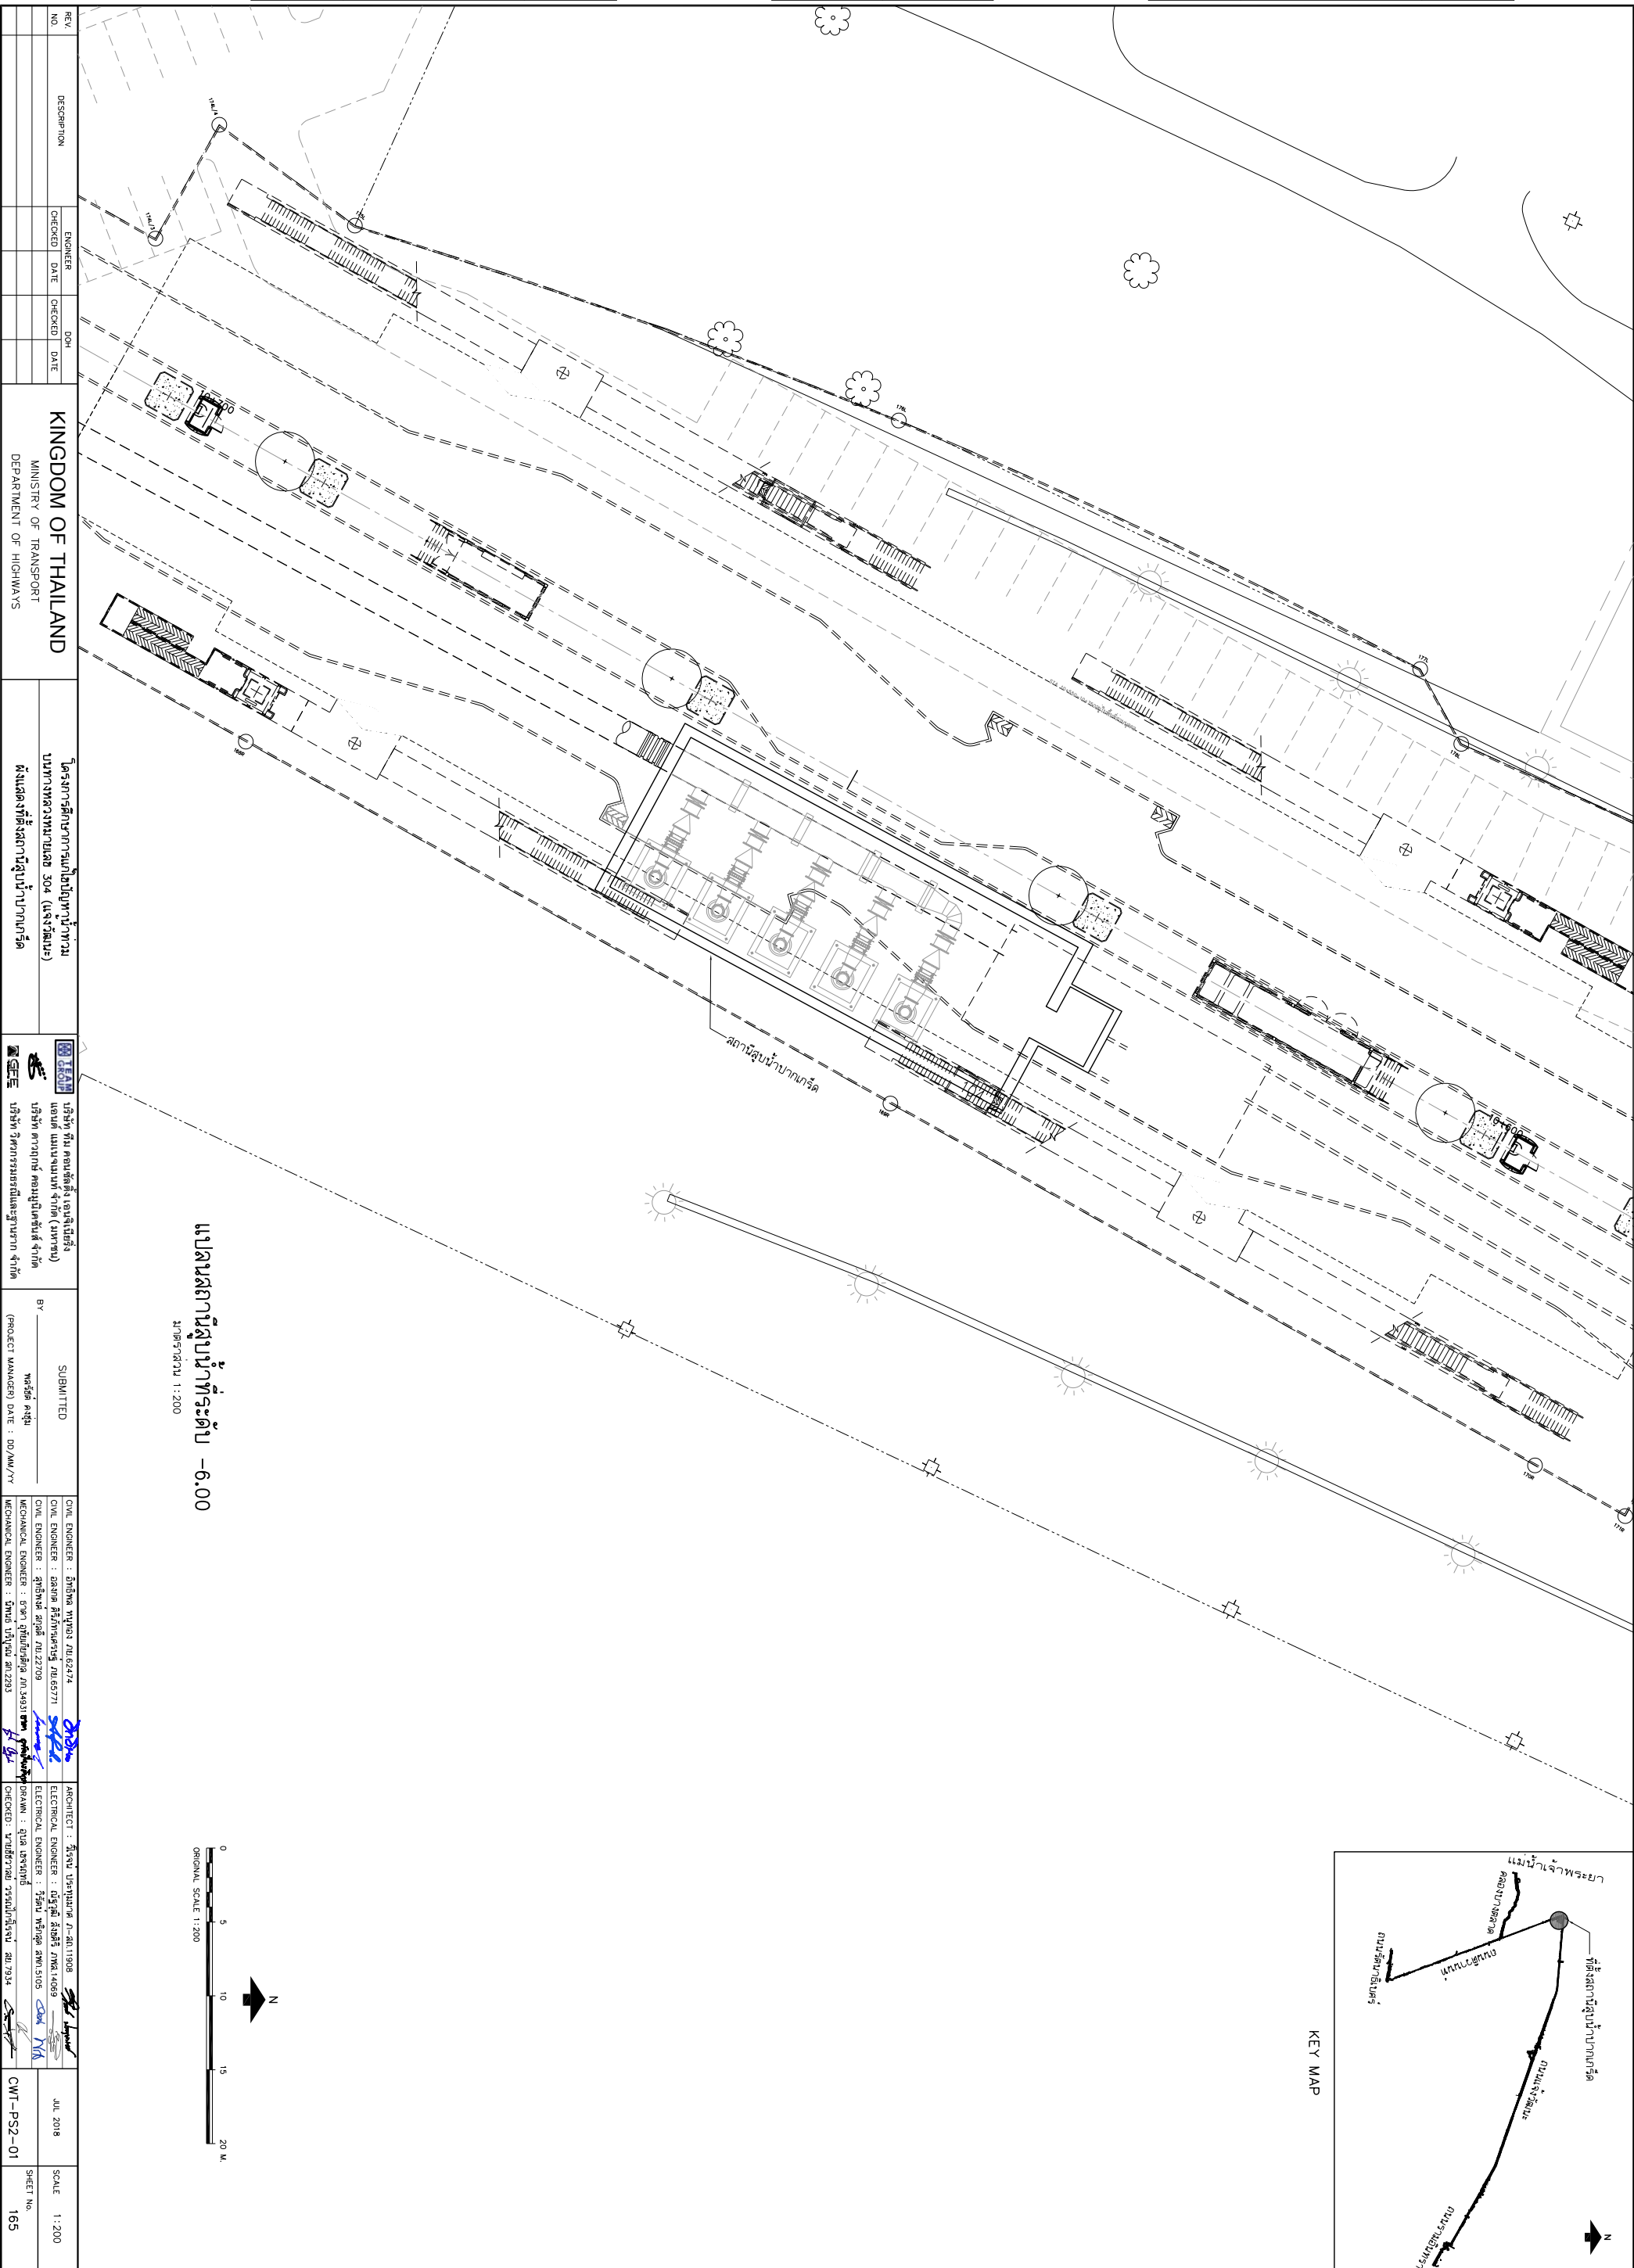



REV. NO.	DESCRIPTION	ENGINEER	DATE	CHECKED	DATE

KINGDOM OF THAILAND
MINISTRY OF TRANSPORT
DEPARTMENT OF HIGHWAYS

บนทางหลวงหมายเลข 304 (แจ้งวัฒนะ)

บริษัท ที.เอส.คอนซัลตังส์ เอ็นจิเนียริ่ง
แอนด์ แมเนจเม้นท์ จำกัด (มหาชน)

SUBMITTED BY: **พรศักดิ์ ศุภกัน**
PROJECT MANAGER DATE: 00/MM/YY



JUL 2018
SCALE 1:200
SHEET No. 165

