


DESIGN		/	/
DRAFT		/	/
CHECKED		/	/

FIELD BOOK NO.	
PROFILE	ALIGNMENT

SURVEY		/	/
DRAWN		/	/
CHECKED		/	/

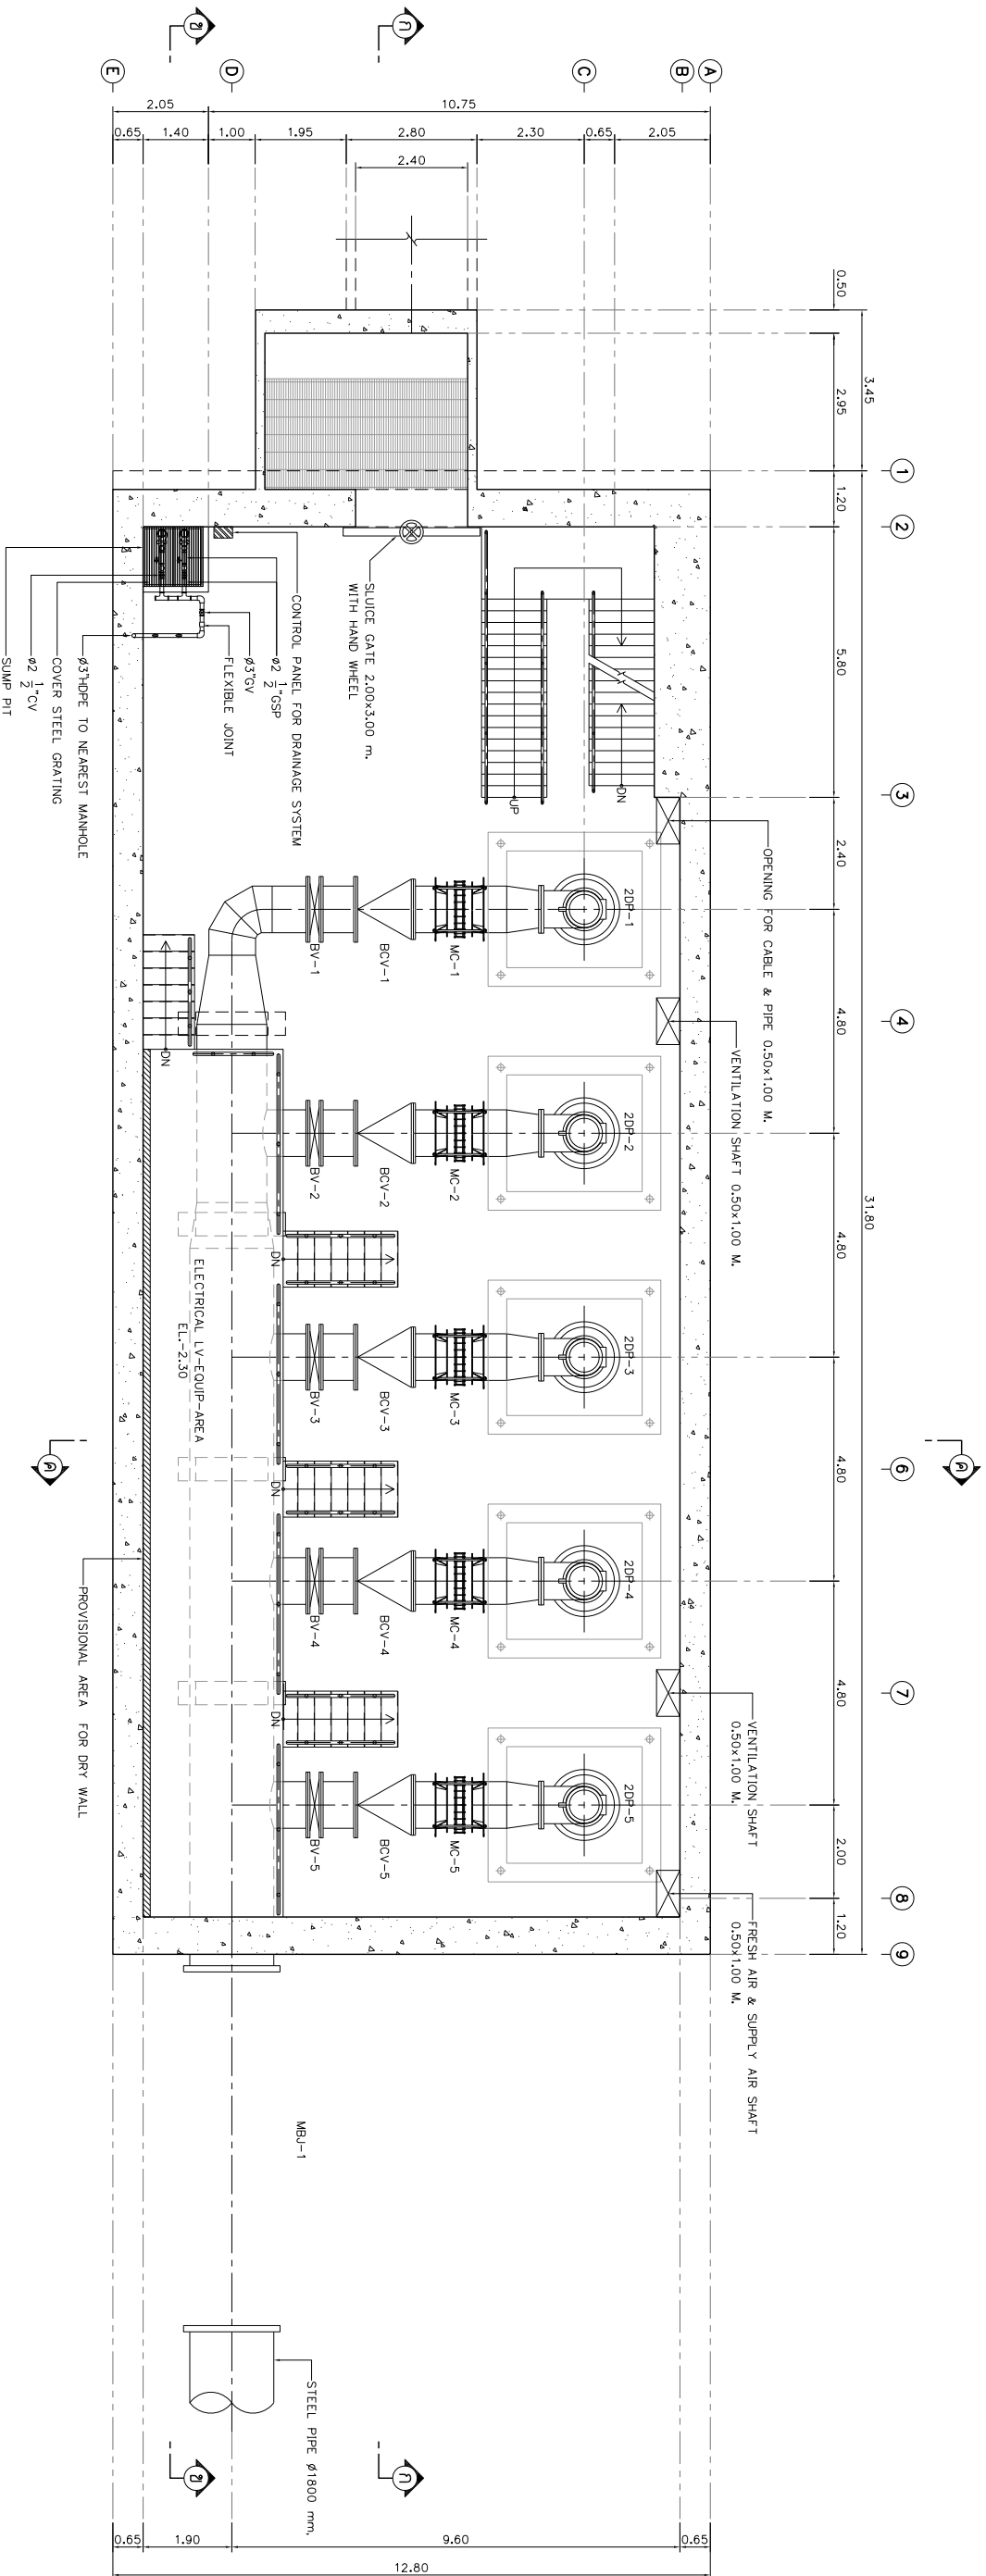

แปลนสถานีสูบน้ำที่ระดับ +0.00
 มาตรฐาน 1:75

REV. NO.	DESCRIPTION	ENGINEER	DATE	DOH	DATE
		CHECKED	DATE		

KINGDOM OF THAILAND
 MINISTRY OF TRANSPORT
 DEPARTMENT OF HIGHWAYS

โครงการศึกษาการแก้ไขปัญหาน้ำท่วม
 บนทางหลวงหมายเลข 304 (จังหวัดยะลา)
 แบบแปลนสถานีสูบน้ำทางภาคใต้ ที่ระดับ +0.00

LEAP
 บริษัท ที.เอส.อี.ซี. จำกัด
 บริษัท ที.เอส.อี.ซี. จำกัด (มหาชน)

SUBMITTED
 BY: *[Signature]*
 PROJECT MANAGER DATE: DD/MM/YY



JUL 2018
 SCALE 1:75
 SHEET No. 167